


Schnitt A - A'

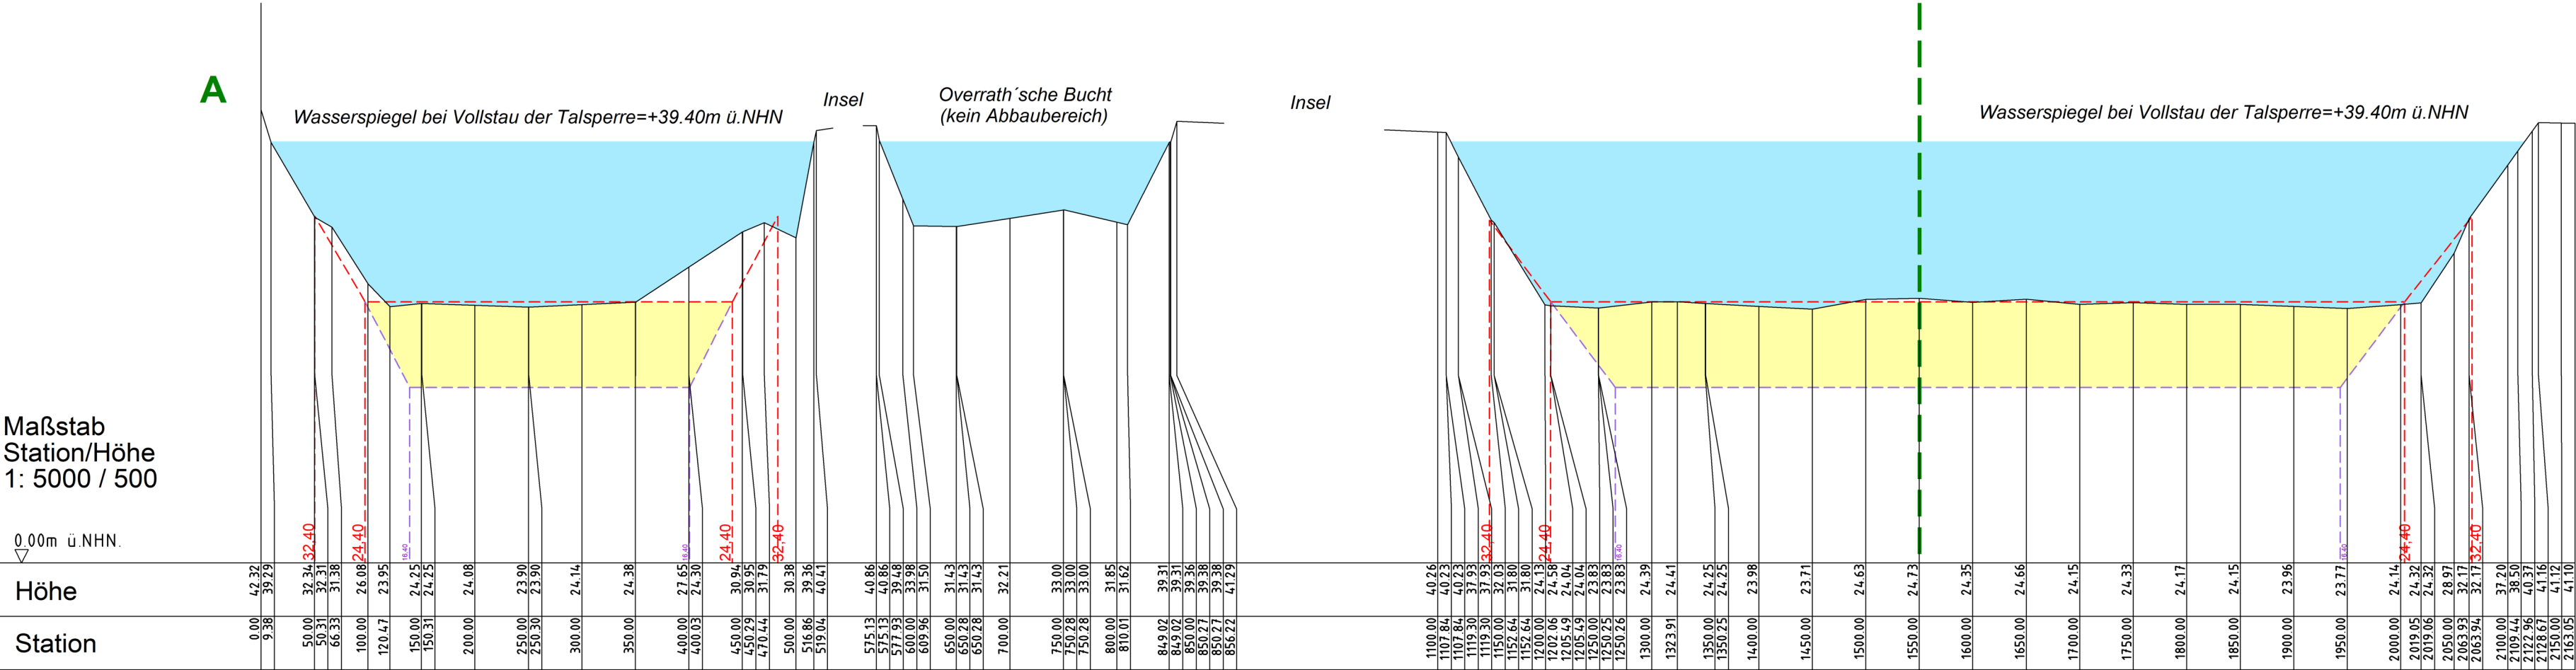


Zeichenerklärung

Die dargestellten Schnitte wurden aus den Echolotmessungen von 2000 bis 2022 abgeleitet.

- gepl. Talsperrensohle +24,40m ü.NHN, gem. Rahmenbetriebsplanzulassung vom 14.12.1994
- gepl. neue Talsperrensohle +16,40m ü.NHN
- gepl. neuer Abbaubereich

Schnitt B - B'

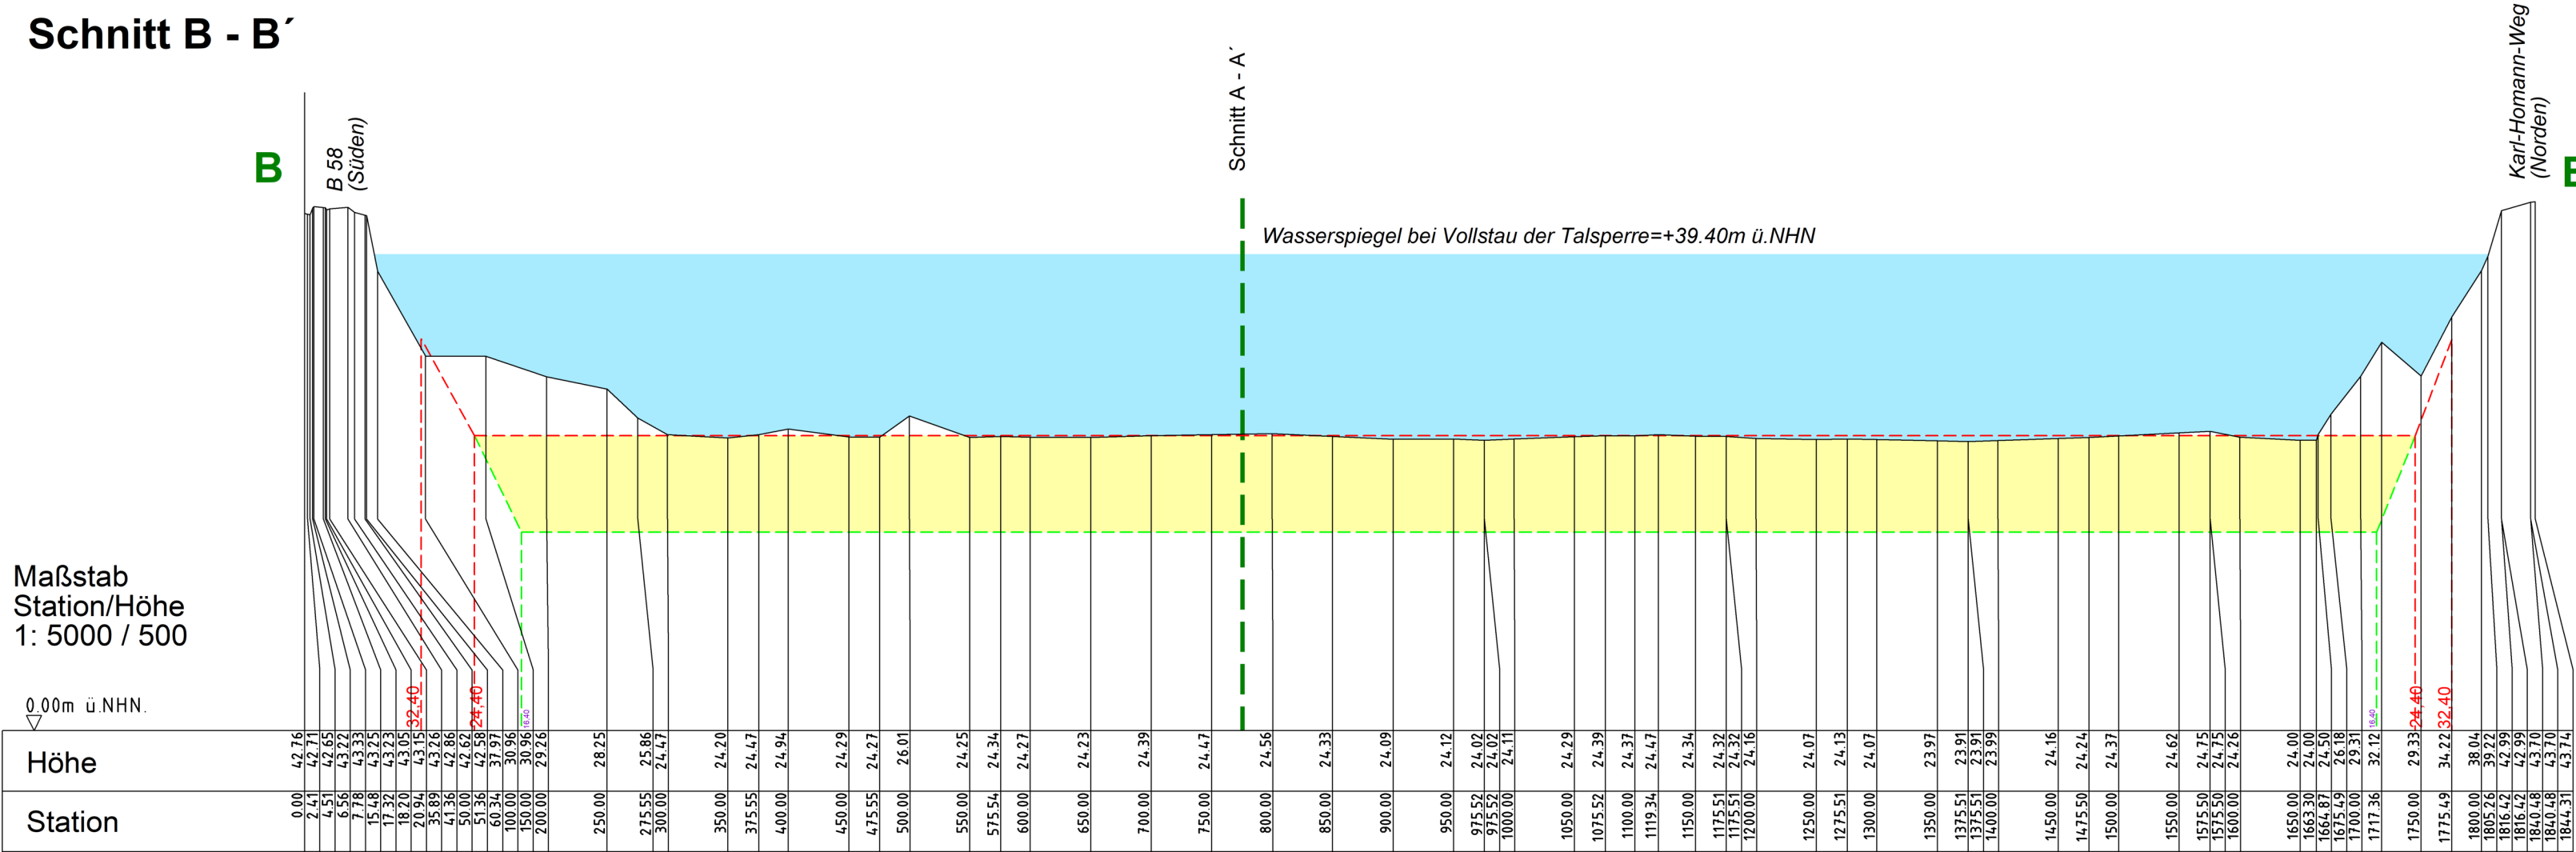

Gelsenwasser AG

Willy-Brandt-Allee 26
45891 Gelsenkirchen
Telefon: 0209 708-0
Telefax: 0209 708-650

Quarzsandtagebau
Talsperre Haltern

Abbaufeld I , I-Fortsetzung u. II

gepl. Tiefenaussandung
+16,40m ü.NHN

Schnitte A - A' und B - B'

Gelsenwasser AG

Bez.-Reg. Arnsberg (Abt. Bergbau u. Energie in NRW)

Stand: 2/2025

Angefertigt: Korte, VT

Geograf.Stausee2025-01(aus.mxi)

Rissanfertigung:
Dipl.-Ing. Hans-Jochem Paßmann
M. Sc. Phillip Sawicki
Öff. best. Verm.-Ing.
Annabergstraße 134
45721 Haltern am See
Tel.: (02364) 9398-0

Für die Richtigkeit:
Haltern am See, 27.05.2025

(Phillip Sawicki)
Öff. best. Verm.-Ing.

Anerkannt vom Landesoberbergamt

Nordrhein-Westfalen
für die Anfertigung und Nachtragung sonstiger
Unterlagen nach §63 Abs.2 Nr.2 BBergG
AZ 65.71.22 s132-1 v. 14.05.2025

Betriebsausfertigung
Behördenausfertigung

Anlage A.4