


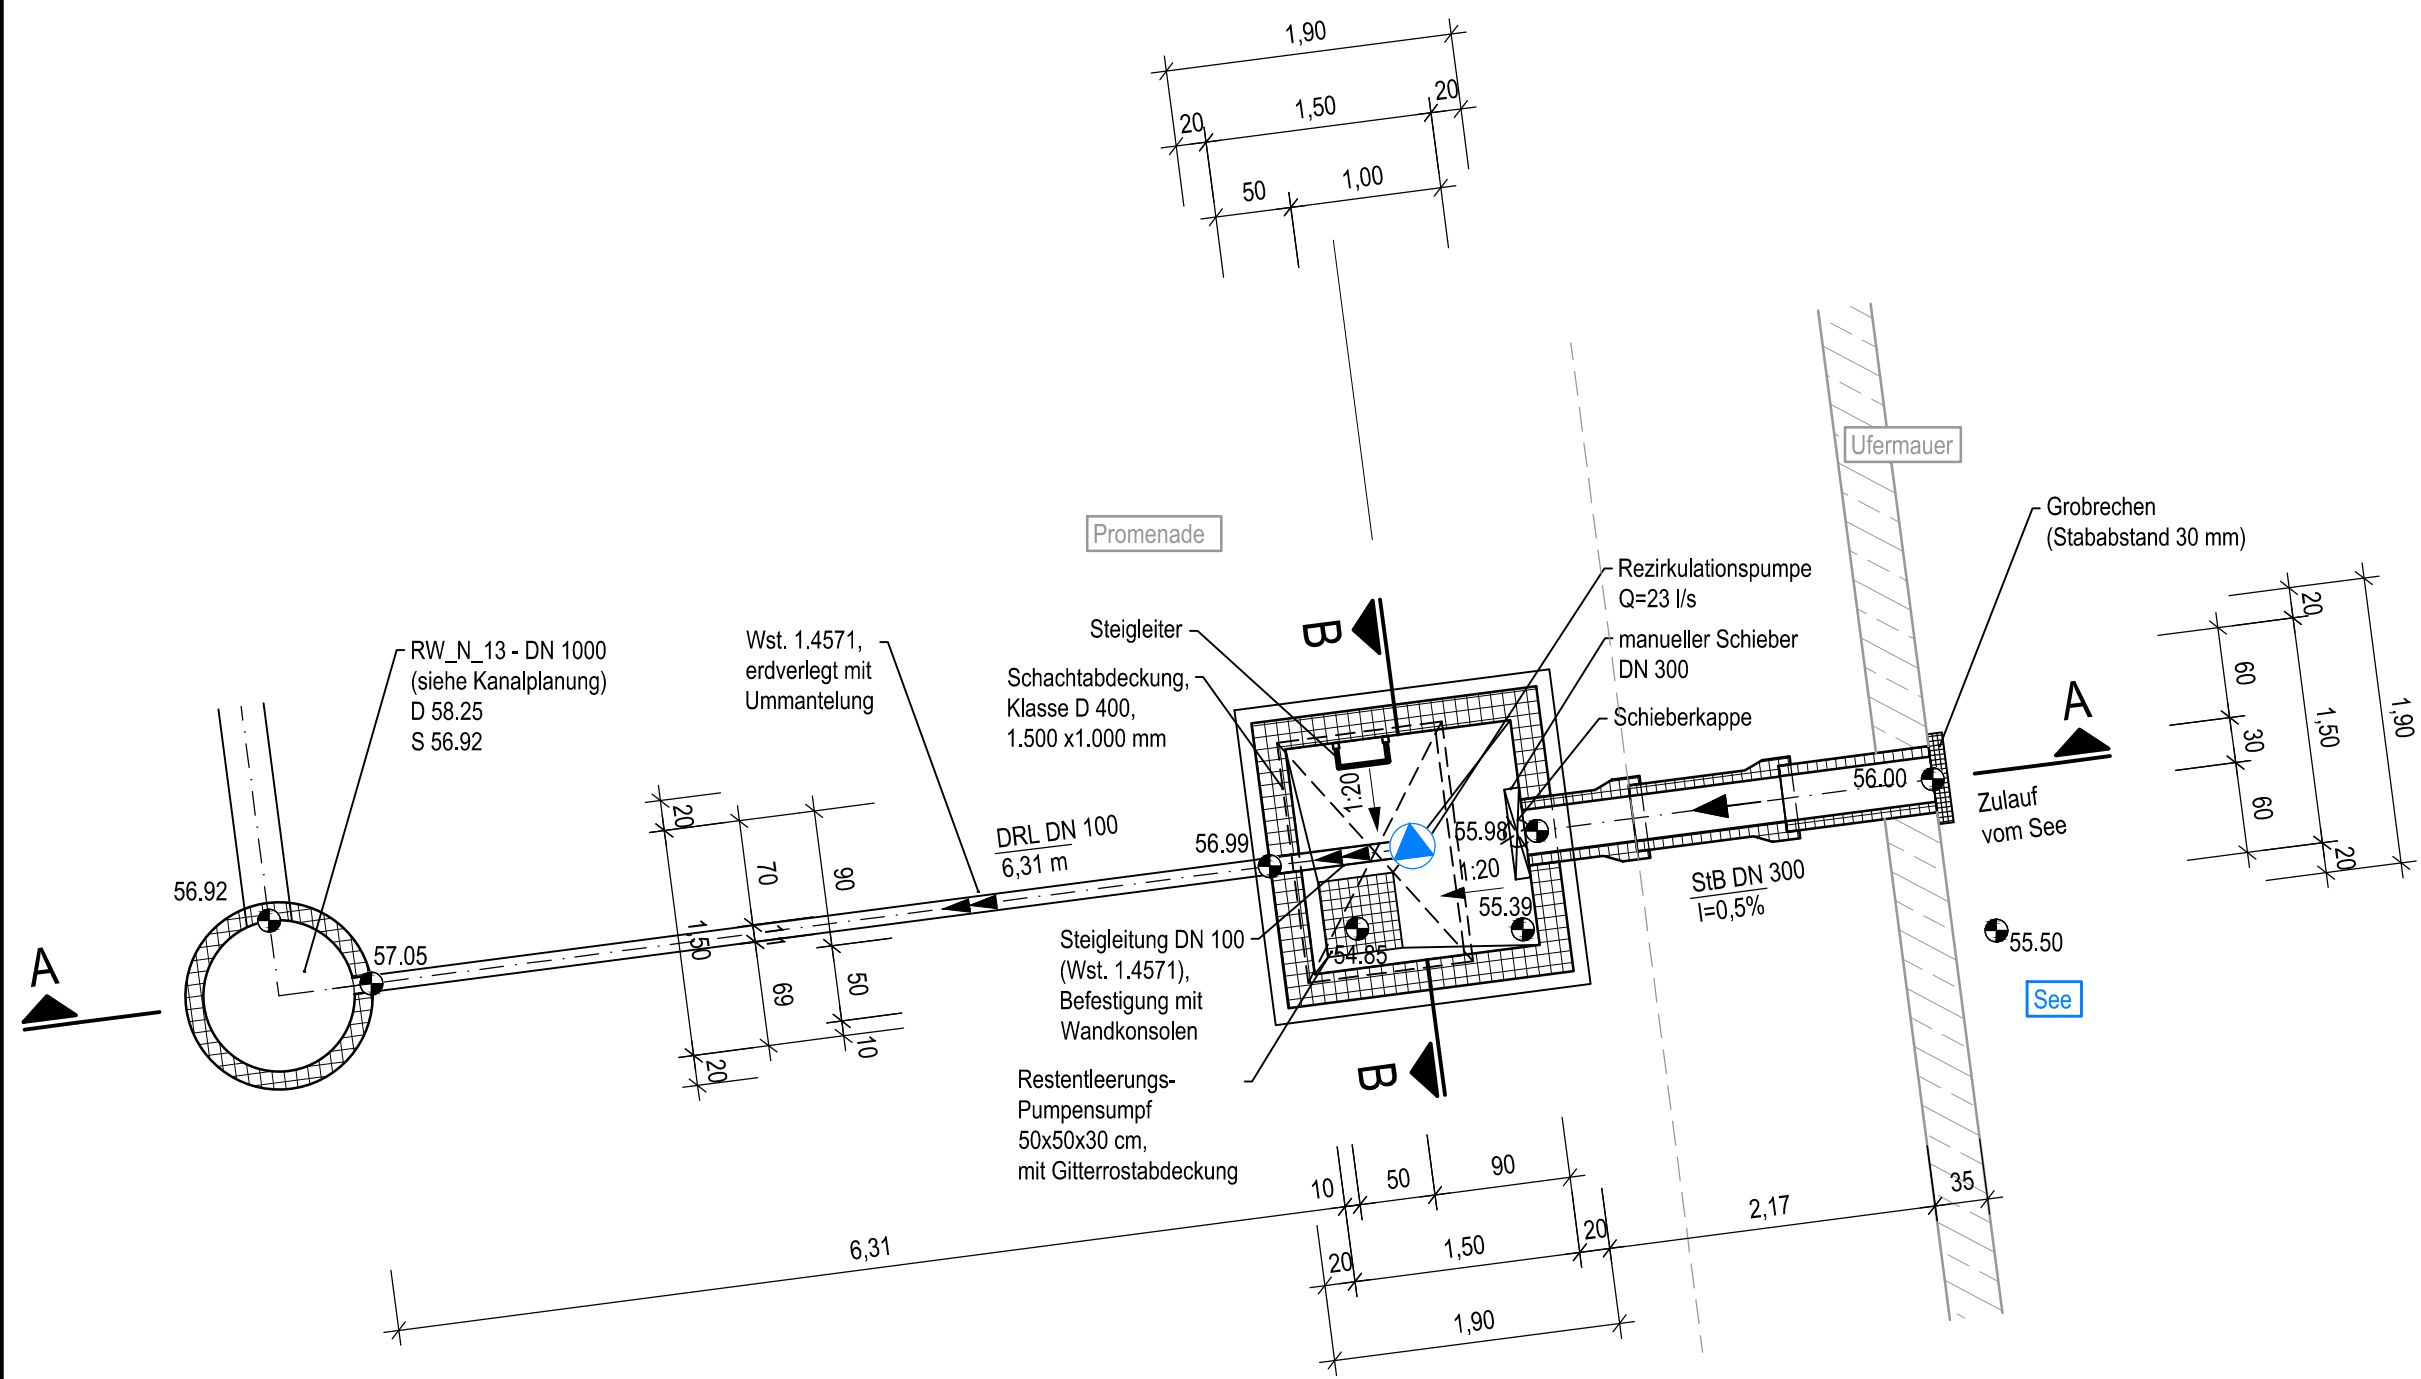


### Grundriss

Rezirkulation West (über RBF Nord)  
M 1: 50




### Schnitt A-A

Rezirkulation West (über RBF Nord)  
M 1: 50

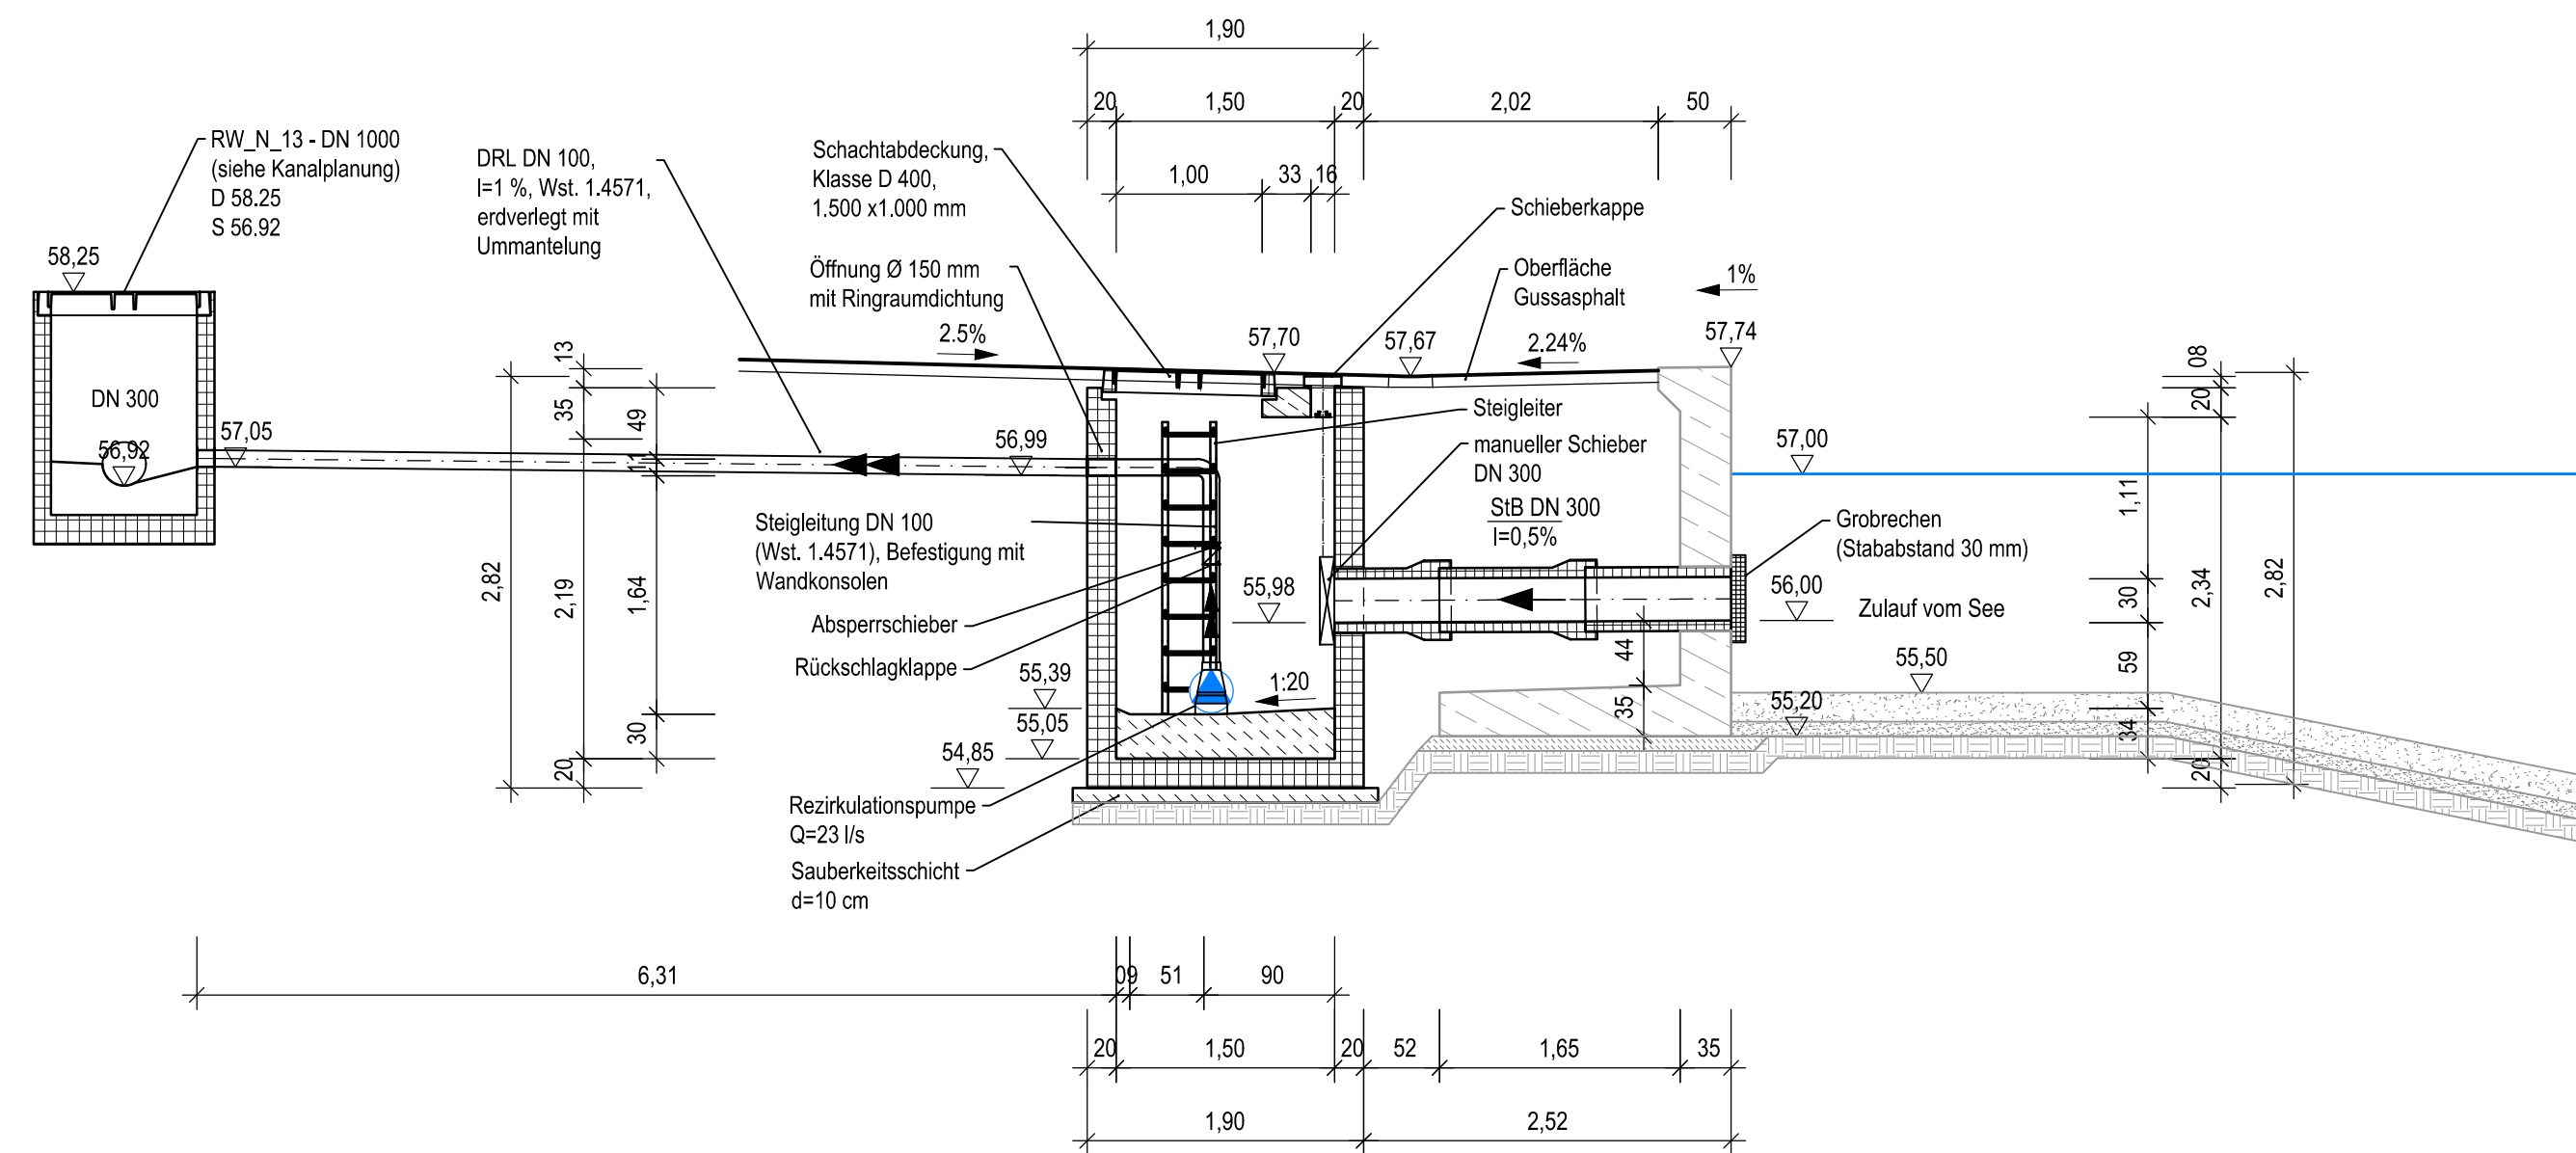


### Schnitt B-B

Rezirkulation West (über RBF Nord)  
M 1: 50

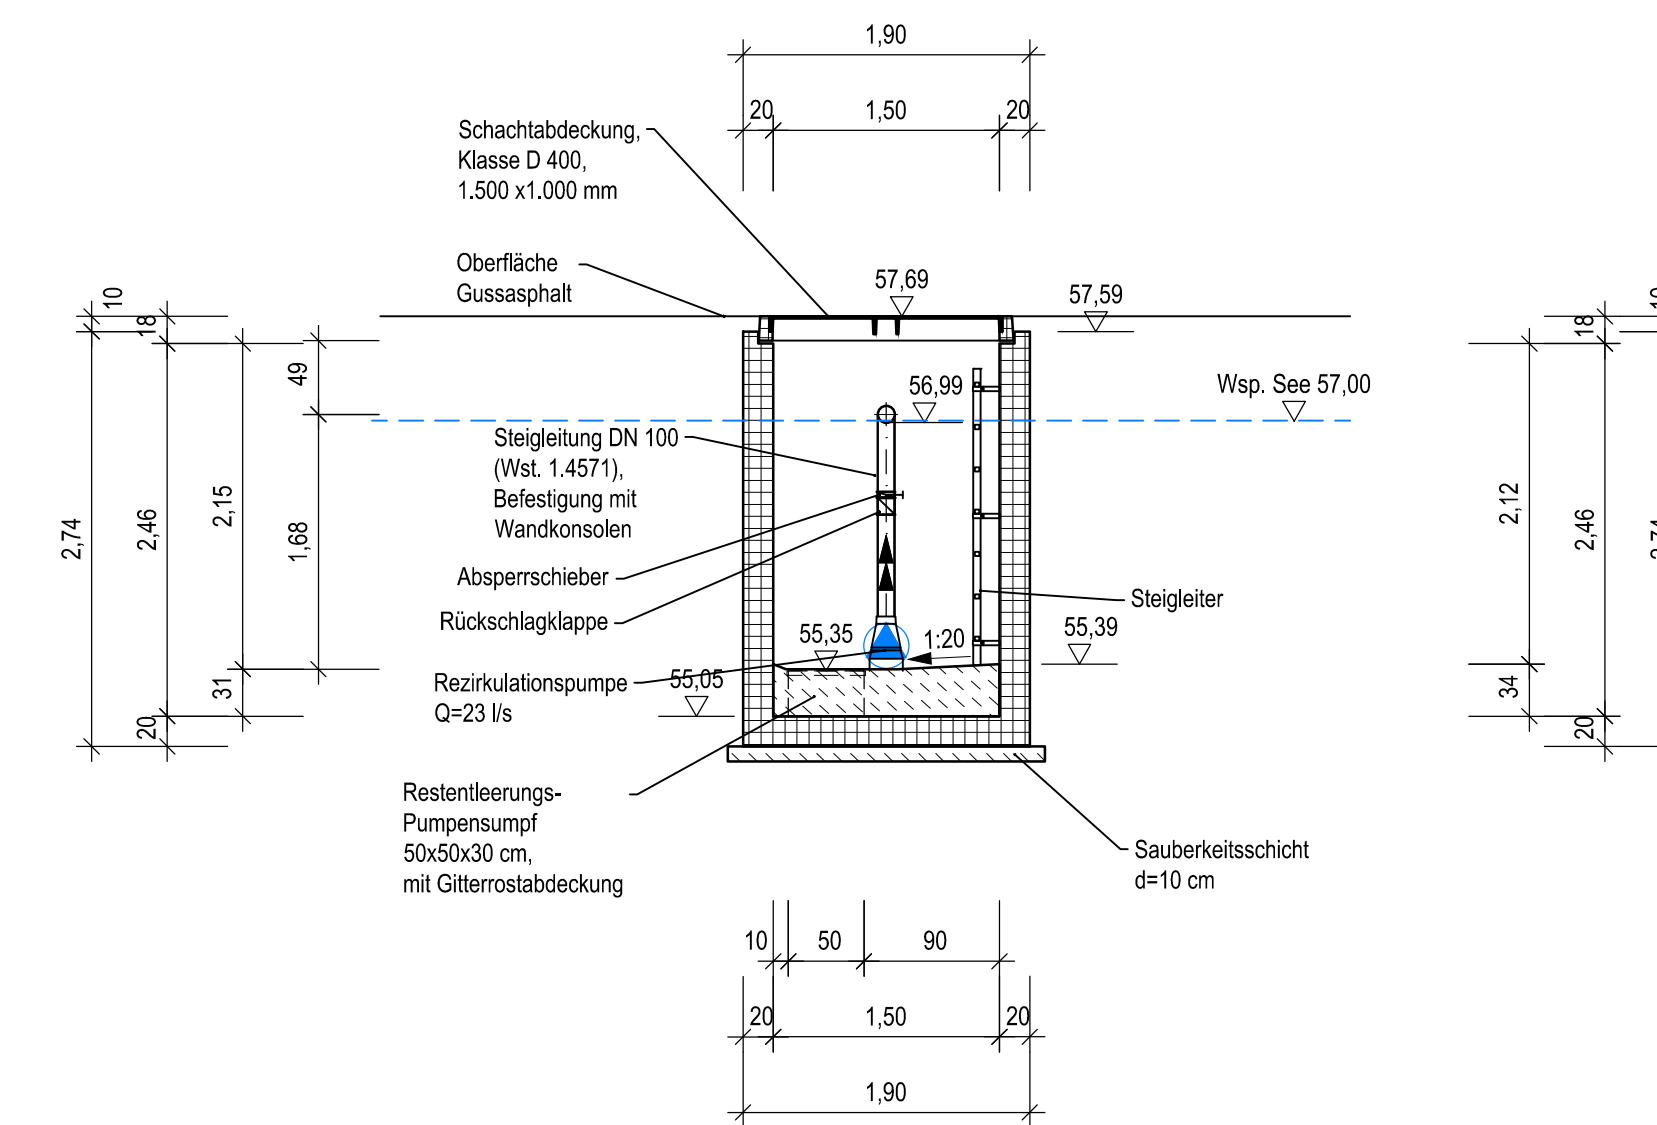


### Grundriss

Rezirkulation Ost (über RBF Süd)  
M 1: 50

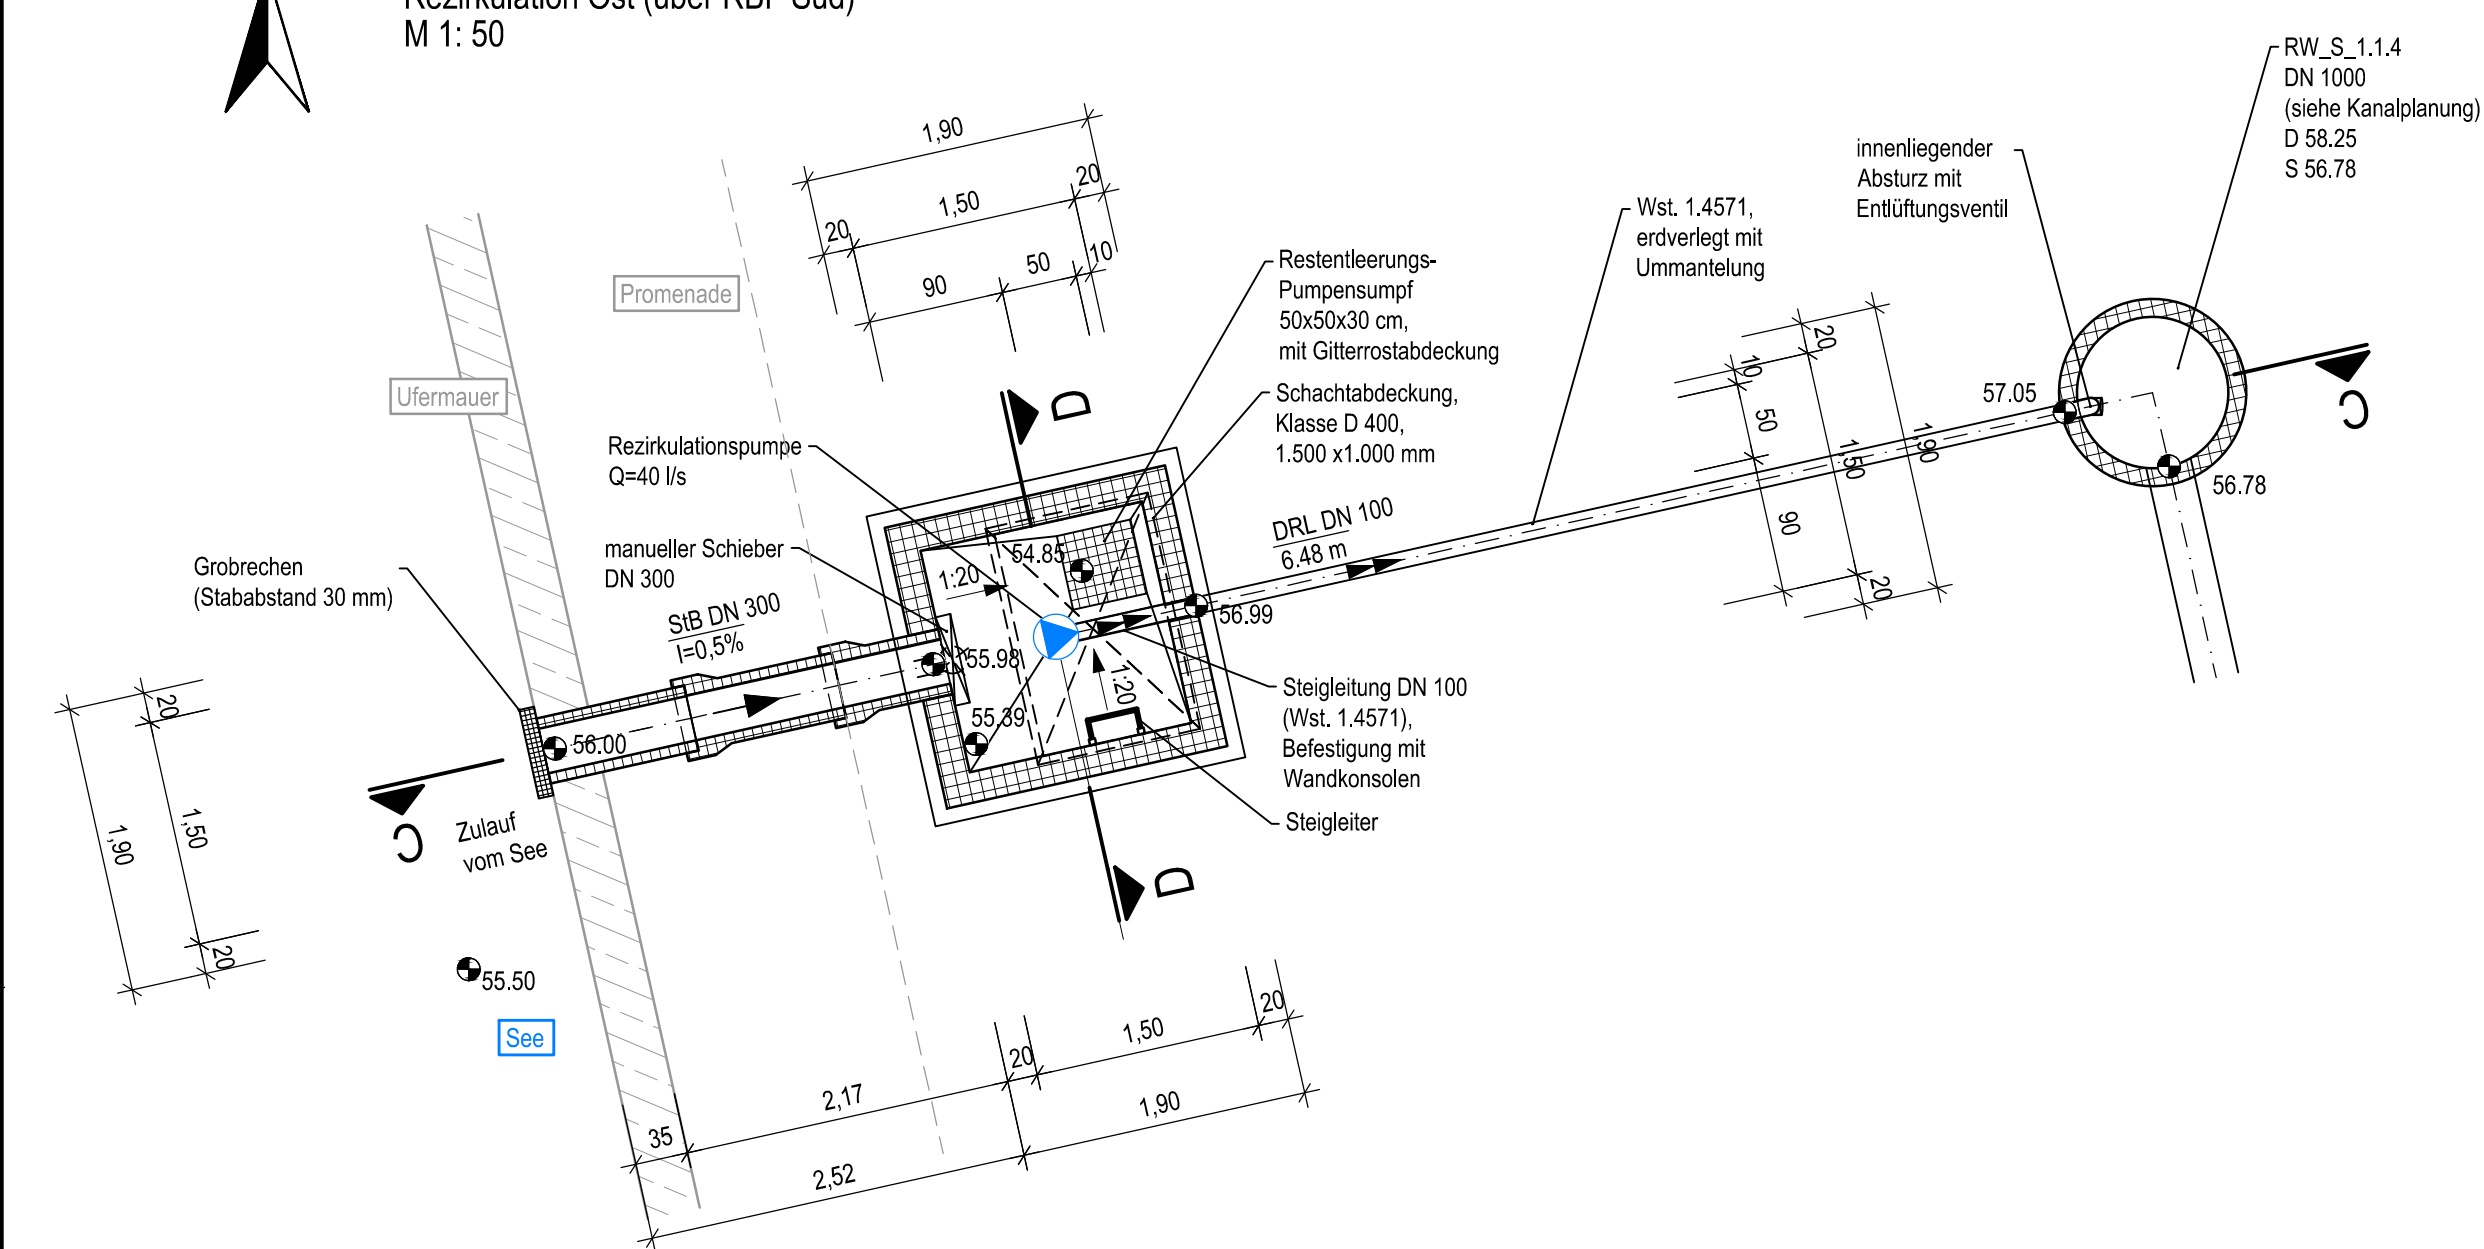


### Schnitt C-C

Rezirkulation Ost (über RBF Süd)  
M 1: 50

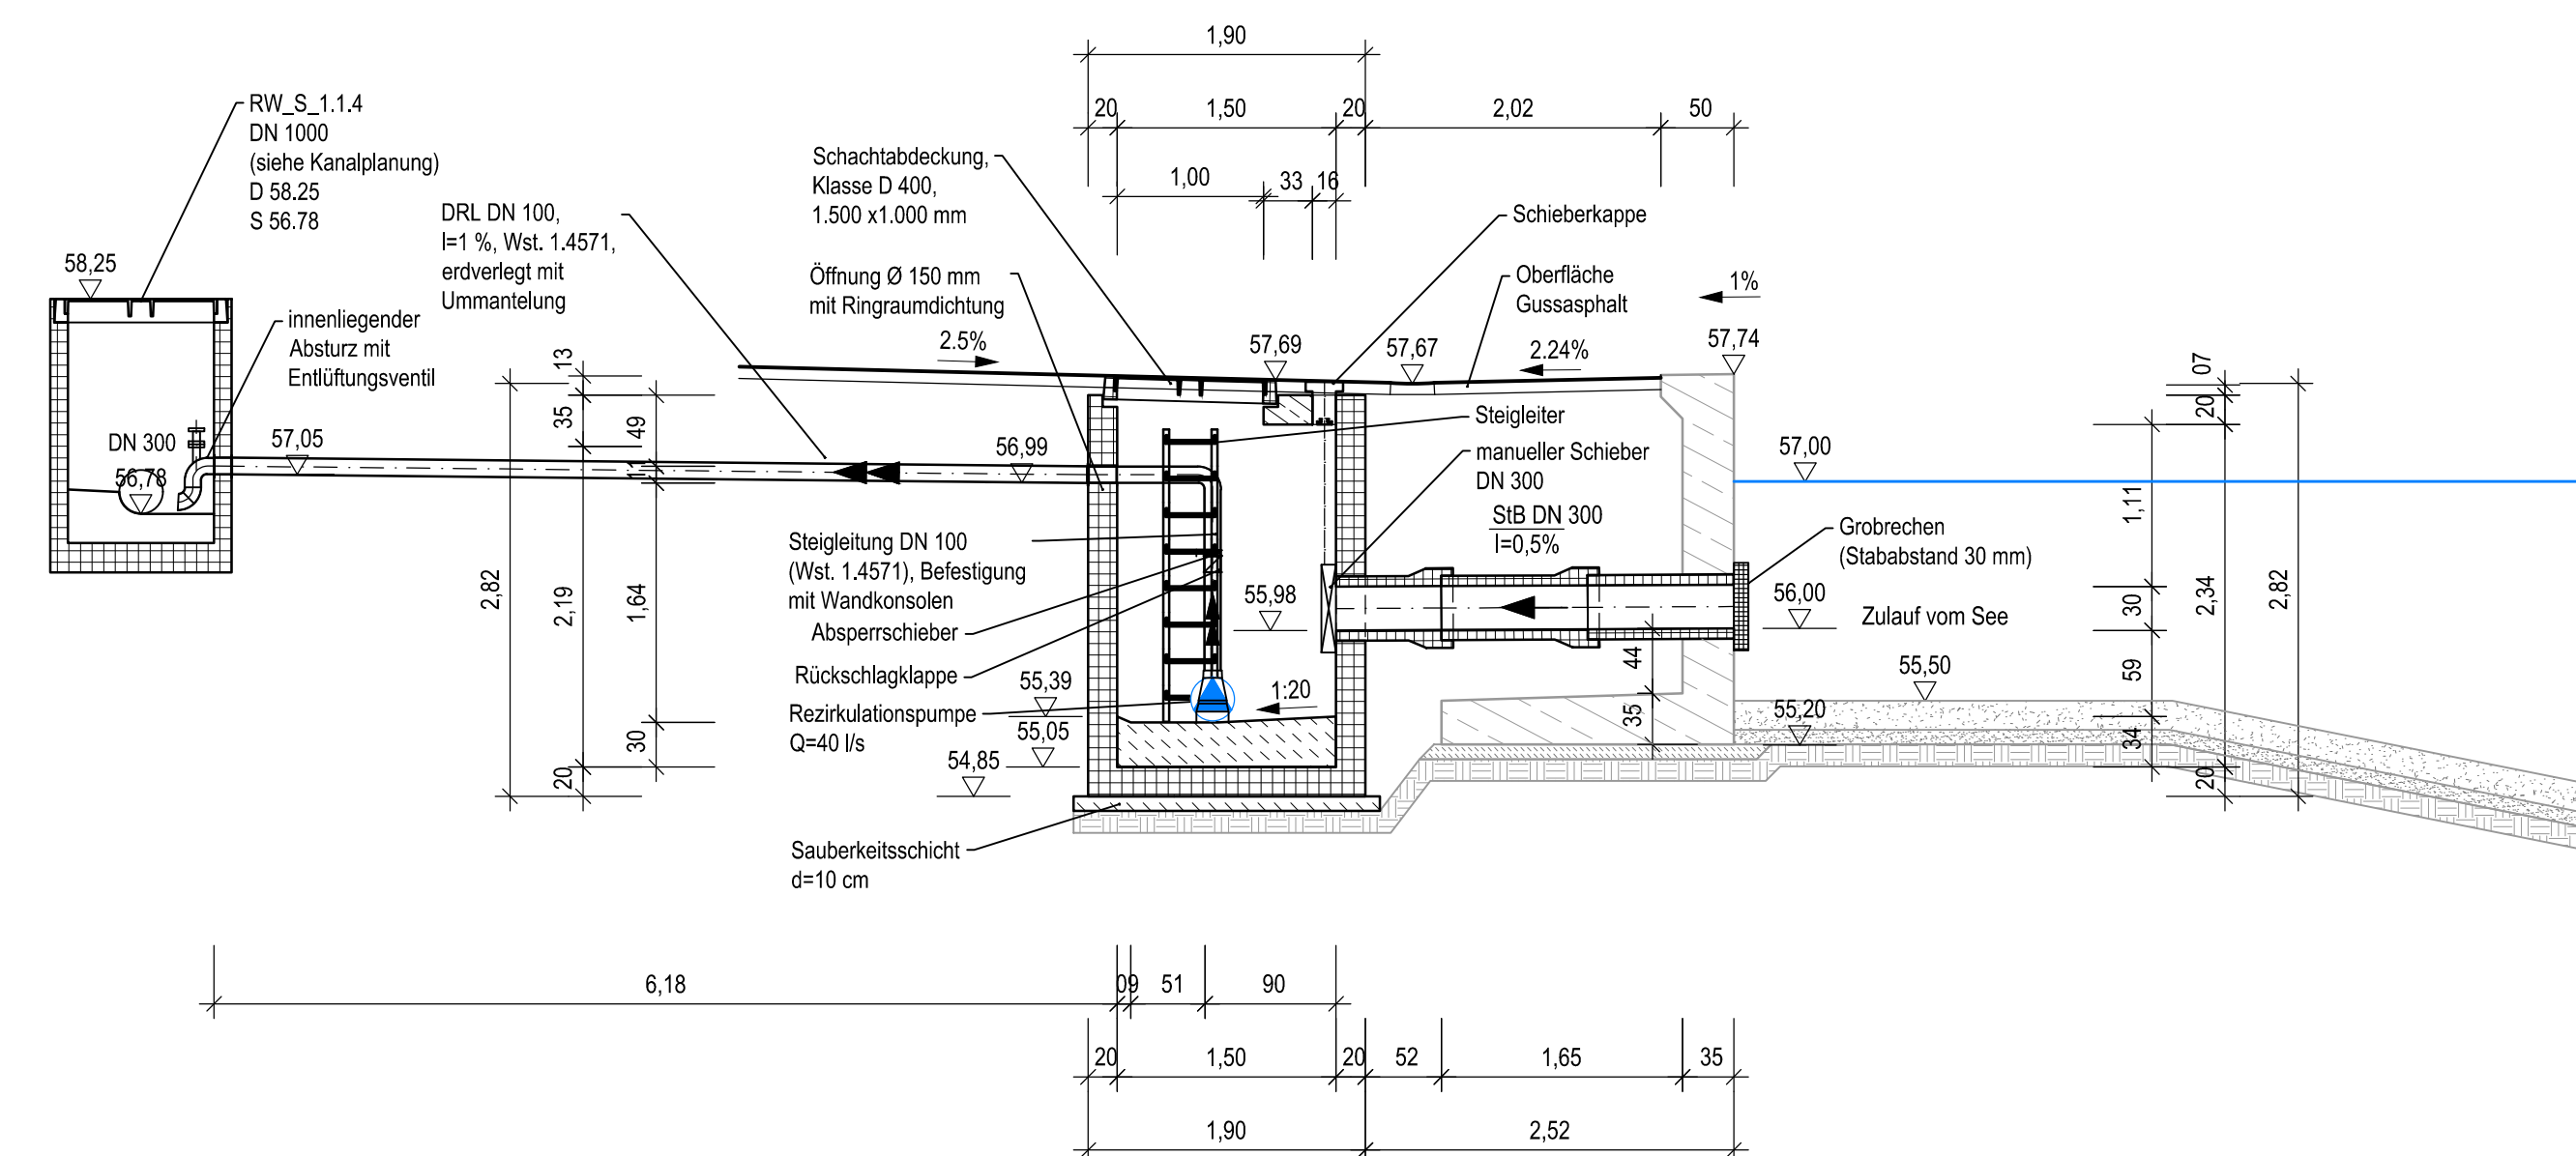


### Schnitt D-D

Rezirkulation Ost (über RBF Süd)  
M 1: 50

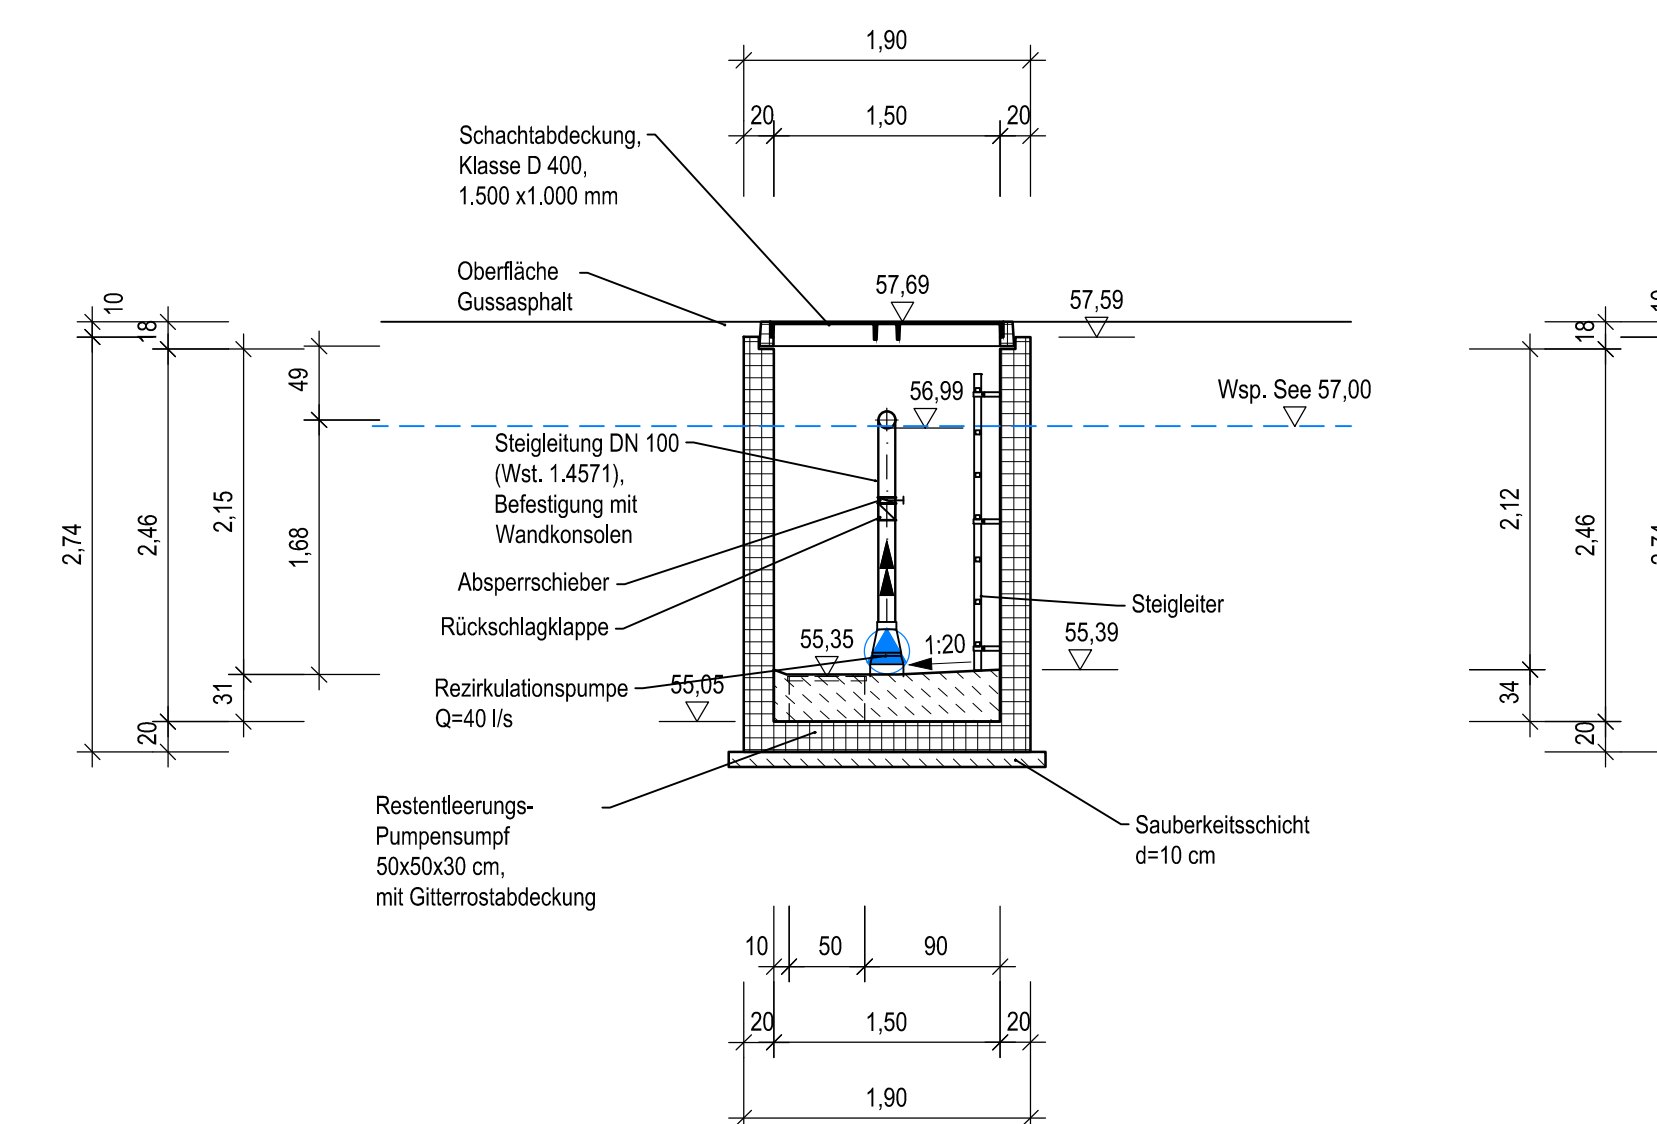

Index	Änderung	gez.	bearb.	gepr.	Datum

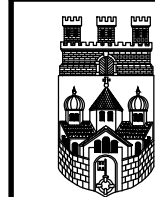

**STADT RECKLINGHAUSEN**  
- FACHBEREICH 62 - INGENIEURWESEN -

Stadtentwicklungsgesellschaft  
Recklinghausen mbH  
Rathausplatz 3 / 4  
45657 Recklinghausen

**ARGE Hillerheide**

BJÖRNSEN BERATENDE INGENIEURE  
Seeplanung

Ingenieurbüro  
**H. Berg & Partner GmbH**  
Kanal- und  
Entwässerungsplanung

**ISEK Hillerheide**  
See-, Kanal- und  
Entwässerungsplanung  
Ehemalige Trabrennbahn

Rezirkulationsbauwerke

Entwurf

gez.:	Hirschberg	Datum:	Juli 2021
bearb.:	Nussbaum / Blase	Proj.-Nr. AG:	/
gepr.:	Probst	Proj.-Nr.:	sre 1926115
Maßstab:	1 : 50	Blatt Nr.:	Index
			B-3.1