Lageplan
M 1:1000

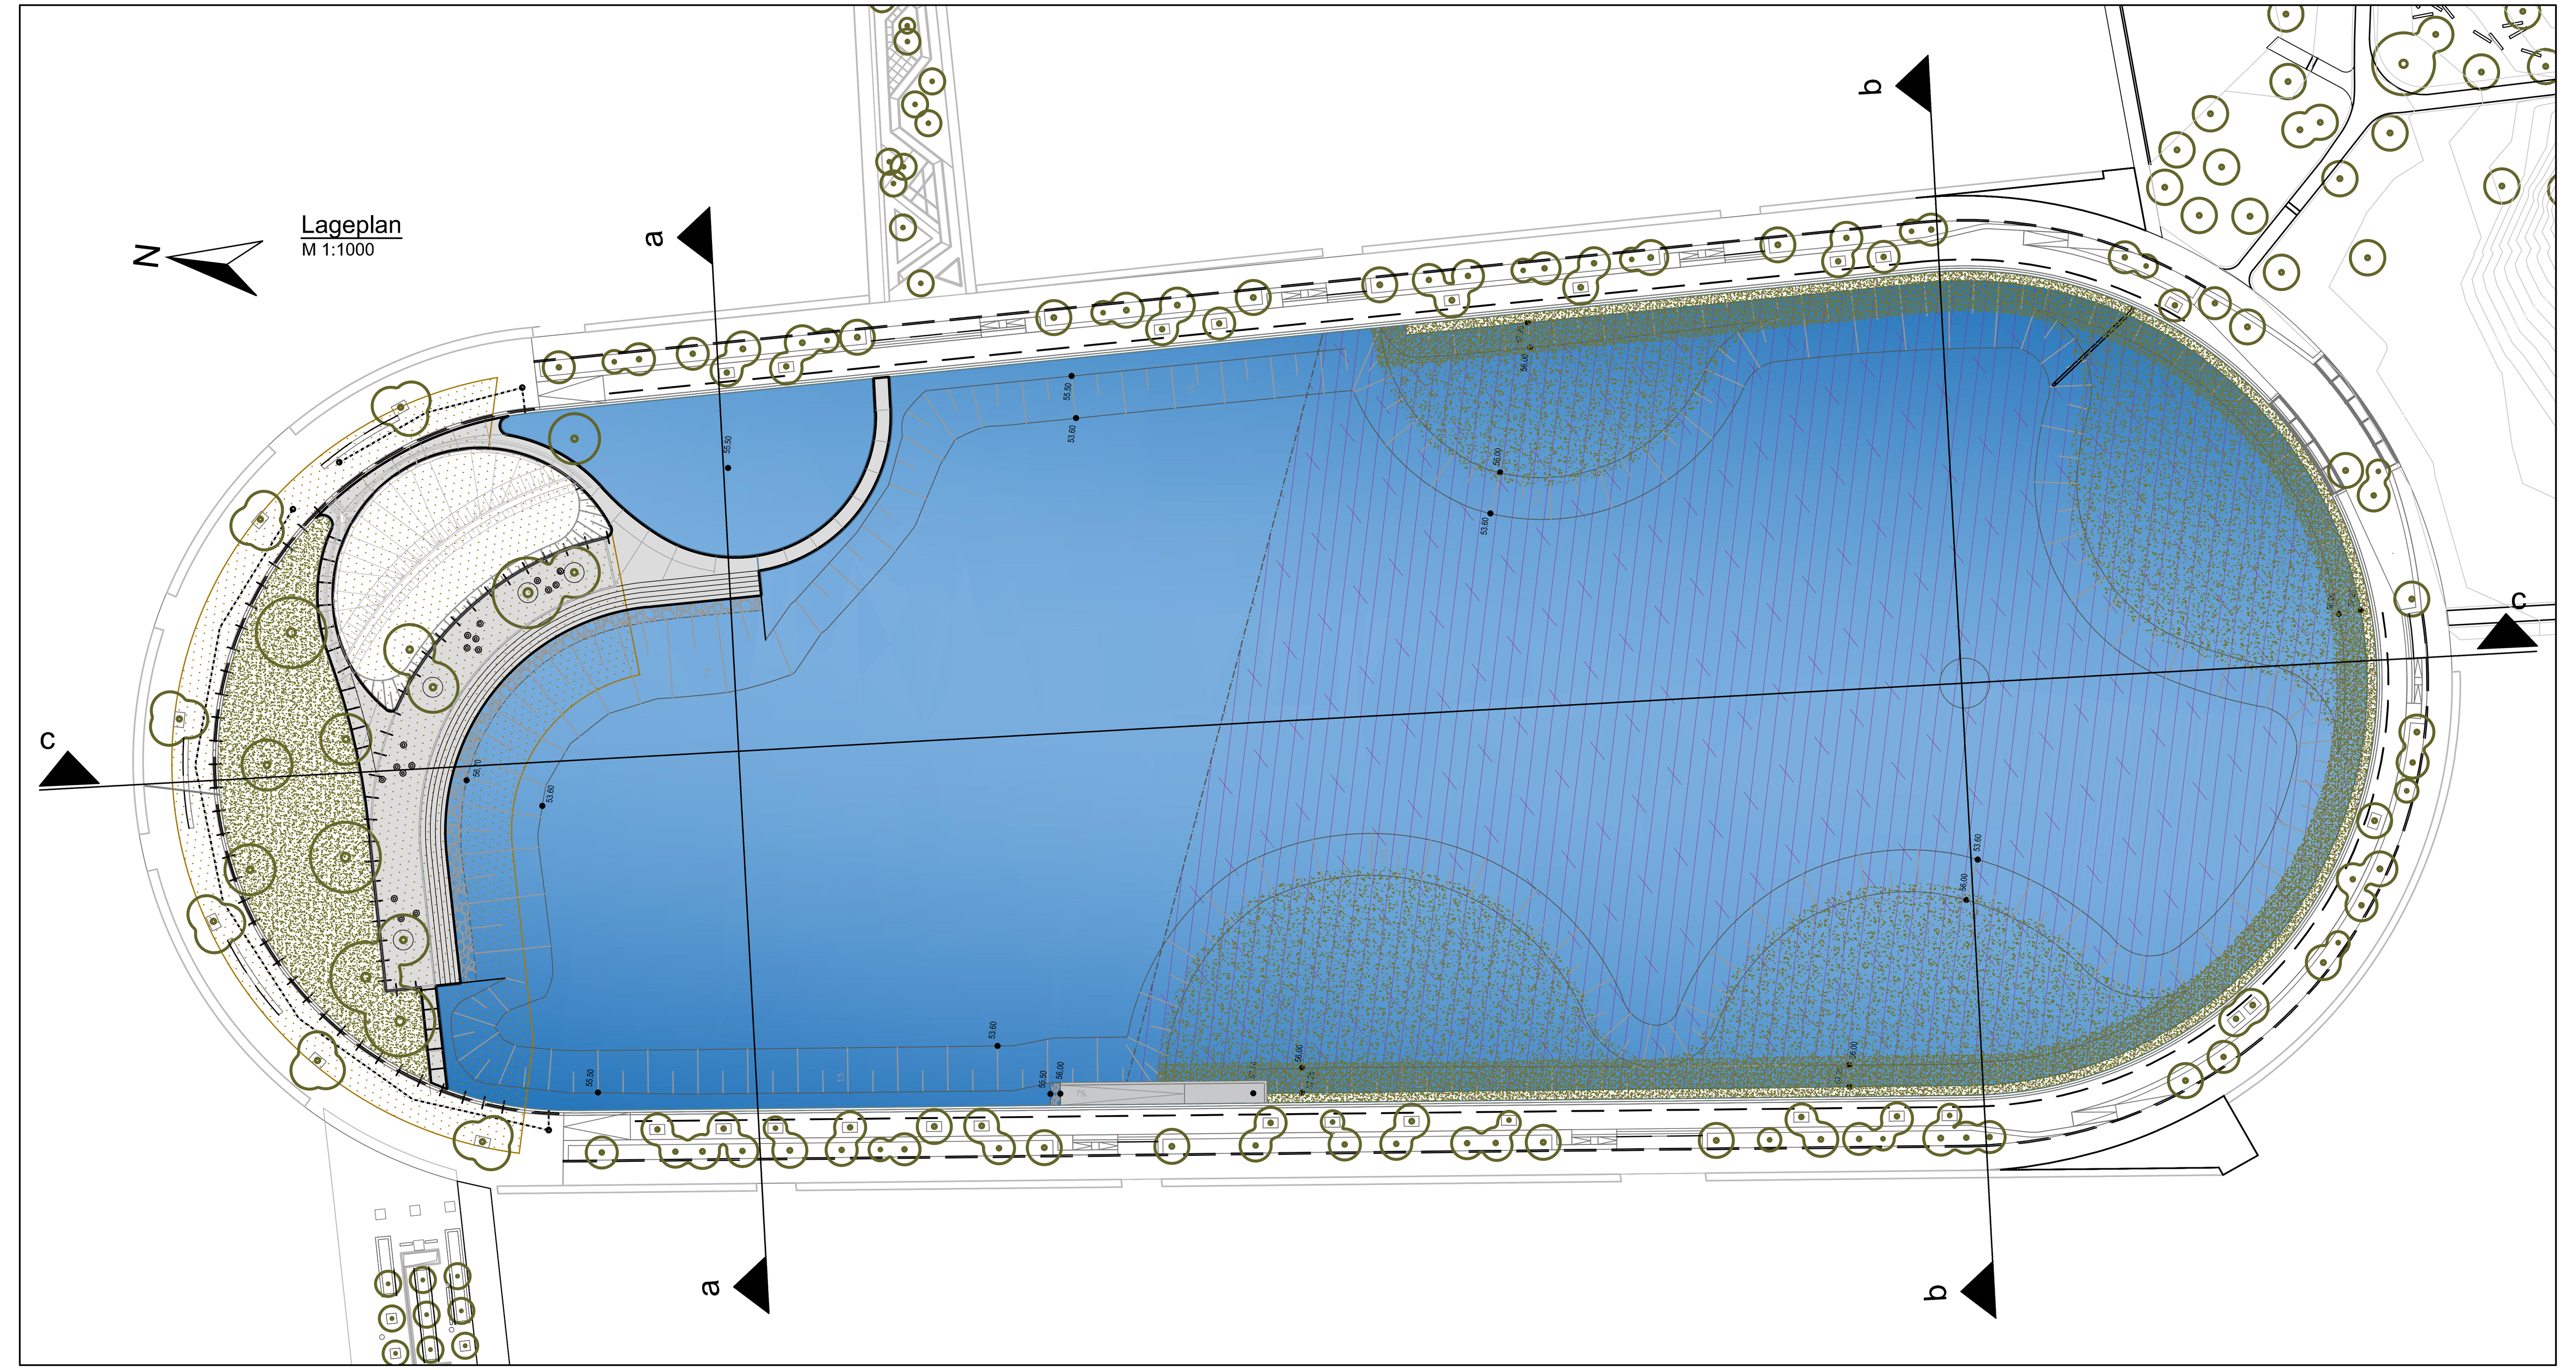

Schnitt a-a
M 1 : 200

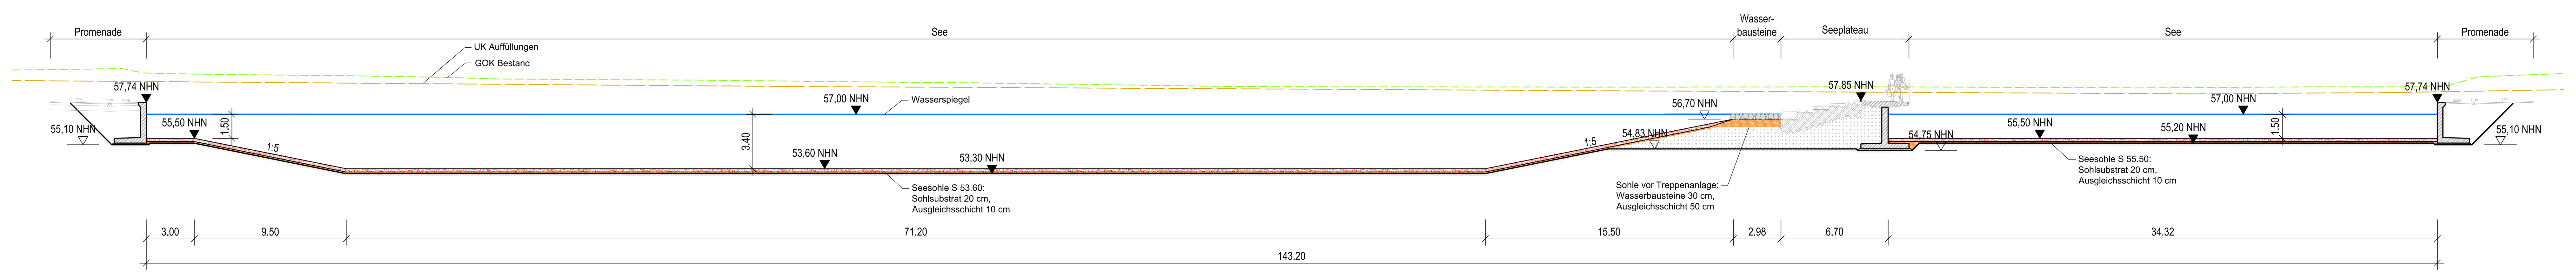

Schnitt b-b
M 1 : 200

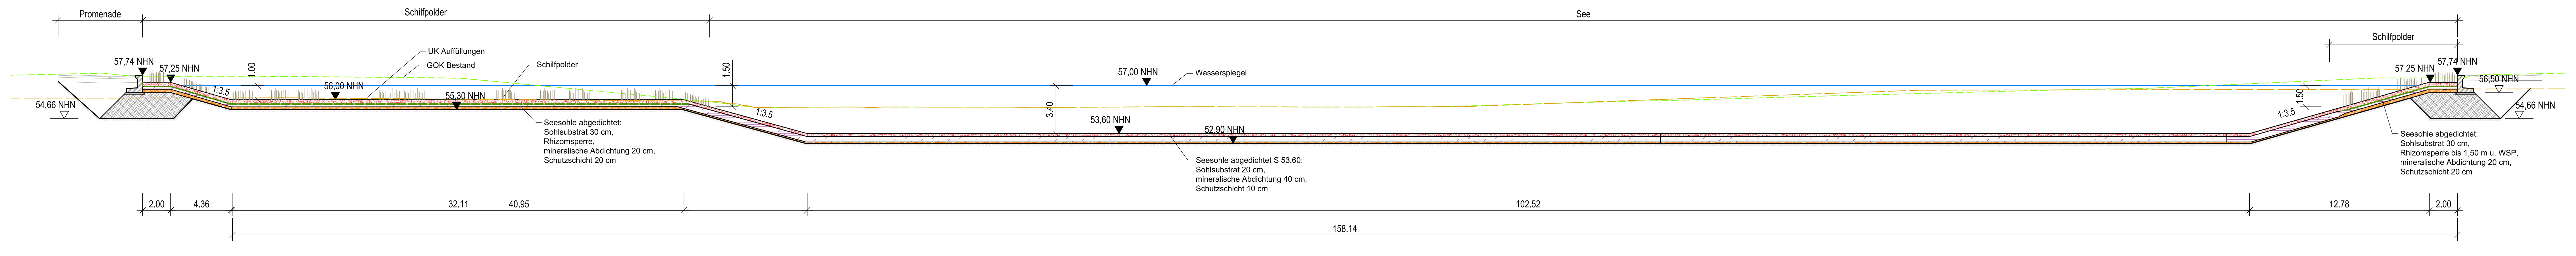

Schnitt c-c
M 1 : 200

Zeichenerklärung Schnitte

- OK Bestand
- UK Auffüllungen
- OK Wasserspiegel
- Sohlsubstrat
- mineralische Dichtung
- Schutzschicht / Ausgleichsschicht
- Dränageschicht (Kies/Schotter 16/32, $k=10^{-4}$ m/s)
- Bodenaustausch (Splitt-Schotter-Gemisch 0/45)
- Vlies
- Rhizomsperre (Kunststoffdichtungsbahn)
- Schilf

Index	Änderung	gez.	bearb.	gepr.	Datum

STADT RECKLINGHAUSEN

- FACHBEREICH 62 - INGENIEURWESEN -

Stadtentwicklungsgesellschaft
Recklinghausen mbH
Rathausplatz 3 / 4
45657 Recklinghausen

ARGE Hillerheide
BJÖRNSEN BERATENDE INGENIEURE
Seeplanung

Ingenieurbüro
H. Berg & Partner GmbH
Kanal- und
Entwässerungsplanung

ISEK Hillerheide
See-, Kanal- und Entwässerungsplanung
Ehemalige Trabrennbahn

Schnitte Seeplanung

Entwurf

gez.: Hirschberg	Datum: Juli 2021
bearb.: Nussbaum / Blase	Proj.-Nr. AG: /
gepr.: Probst	Proj.-Nr.: sre 1926115
Maßstab: 1:1000 / 1:200	Blatt Nr.: B-2.1 Index