

Landschaftspflegerischer Begleitplan zum Neubau der K33n Anschlussstelle Dormagen-Delrath an der BAB A57

Deckblatt 3

Bestands- und Konfliktplan - Blatt 1

BIOOTYPEN

(nach LANUV 2008)

- WALD/ WALDRAND
 - AB9,100,ta3-5,g Hainbuchen-Eichenmischwald
 - AC,100,ta2,g Schwarzerlenwald
 - AD,100,ta3-5,g Birkenwald
 - AD,100,ta1-2,g Birkenwald
 - AG3,90,ta1-2,g Sonstiger Laubmischwald heimischer Arten mit Nadelbaumarten
 - AN,30,ta1-2,g Robinienwald
 - AV,100,ta3-5,g Waldrand

- GEBÜSCHE, HECKEN, GEHÖLZSTREIFEN
 - BB0,100 Gebüsch mit lebensraumtypischen Gehölzartenanteilen > 70%
 - BD3,50,ta1-2 Gehölzstreifen mit lebensraumtypischen Gehölzen < 50%
 - BD3,100,ta3-5 Lebensraumtypische Gehölzstreifen
 - BD3,100,ta1-2 Lebensraumtypische Gehölzstreifen

- EINZELBAUM, BAUMGRUPPE, BAUMREIHE
 - 1 BF,BF3,30,ta1-2 Baumgruppe, Einzelbaum aus nicht lebensraumtypischen Baumarten
 - 2 BF,BF3,30,ta11 nicht lebensraumtypischer Einzelbaum
 - 3 BF,BF3,90,ta3-5 Baumgruppe, Einzelbaum aus lebensraumtypischen Baumarten
 - 4 BF,BF3,90,ta1-2 Baumgruppe, Einzelbaum aus lebensraumtypischen Baumarten
 - 5 BF,BF3,90,ta11 Baumgruppe, Einzelbaum aus lebensraumtypischen Baumarten
 - 6 BF,BF3,90,ta2 Baumgruppe, Einzelbaum aus lebensraumtypischen Baumarten

Erläuterung der Wuchsklassen:
 ta3-5: Jungwuchs-Stangenholz, Brusthöhendurchmesser (BHD) bis 13cm
 ta1-2: geringes-mittleres Baumholz, BHD 14 bis 49cm
 ta11: starkes-sehr starkes Baumholz, BHD über 49cm
 tb2: Uraltbaum, BHD über 100cm

- WIRTSCHAFTSGRÜNLAND
 - EA,xd2 Intensivwiese, artenarm
 - EA,xd5 Intensivwiese, mäßig artenreich
- GRÜNLANDBRACHE
 - EE1 brachgefallenes Intensivgrünland Wiese
 - EE4,veg1 brachgefallenes Magergrünland, mittel bis schlecht ausgeprägt
 - EE4,veg2 brachgefallenes Magergrünland, gut ausgeprägt
- GEWÄSSER
 - FS0 Rückhaltebecken
- GLEISANLAGEN
 - HD3 Bahnlinie
- SAUM-, RUDERAL- UND HOCHSTAUDENFLUREN
 - K,neo1 Saum-, Ruderal- und Hochstaudenflur mit Anteil Störzeiger, Neo-, Nitrophyten < 25 %
 - K,neo2 Saum-, Ruderal- und Hochstaudenflur mit Anteil Störzeiger, Neo-, Nitrophyten > 25 - 50 %
 - K,neo4 Saum-, Ruderal- und Hochstaudenflur mit Anteil Störzeiger, Neo-, Nitrophyten > 50 - 75 %

- ACKER UND ACKERBRACHEN
 - HA0,aci Acker intensiv, Wildkrautarten weitgehend fehlend
 - HB,ed2 Ackerwildkrautbrache auf nährstoffreichen Böden
- STREUOBSTWIESE
 - HK2,ta15a Streuobstwiese mit Baumbestand, Alter 10-30 Jahre
 - HK2,ta15b Streuobstwiese mit Baumbestand, Alter > 30 Jahre
- GARTEN, GRÜNANLAGE
 - HM,mc1 Rasenfläche, intensiv genutzt
- STRASSENBELEITGRÜN
 - VA,mr3 Bankette, Mittelstreifen
 - VA,mr9 Straßenbegleitgrün, Straßenböschungen mit Gehölzbestand
- UNVERSIEGELTE WEGE
 - VB7,sta3 unversiegelter Weg auf nährstoffreichen Böden
 - VB7,sta3,xd2 unversiegelter Weg auf nährstoffarmen, flachgründigen Böden, artenarm
- VERSIEGELTE, TEILVERSIEGELTE FLÄCHEN
 - VF0 versiegelte Flächen (Gebäude, Straßen, Wege, etc.)
 - VF0/HJ versiegelte Flächen/ Garten
 - VF0/HMxd4 versiegelte Flächen/ Grünanlage, strukturarm
 - VF1 teilversiegelte Flächen (Schotterwege u. -flächen, wassergebundene Decke, etc.)

Konflikte - Beeinträchtigungsbereiche


- Baukörper und Baufeld (Trassenvarianten 1 und 1.1)
- Baustreifen (Breite 3-8m)
 Wirkzone I (25m zum Fahrbahnrand)
 Wirkzone II (50m zum Fahrbahnrand)
 Wirkzone III (150m zum Fahrbahnrand)

Konfliktnummer

- K1 (Bau-km ...)
- Verlust von Gehölzbeständen und Grünlandbrachen im Umfang von ... ha
- K1 Konfliktnummer (fortlaufend)

Erläuterung des Konfliktes

- Grenze des Untersuchungsraumes

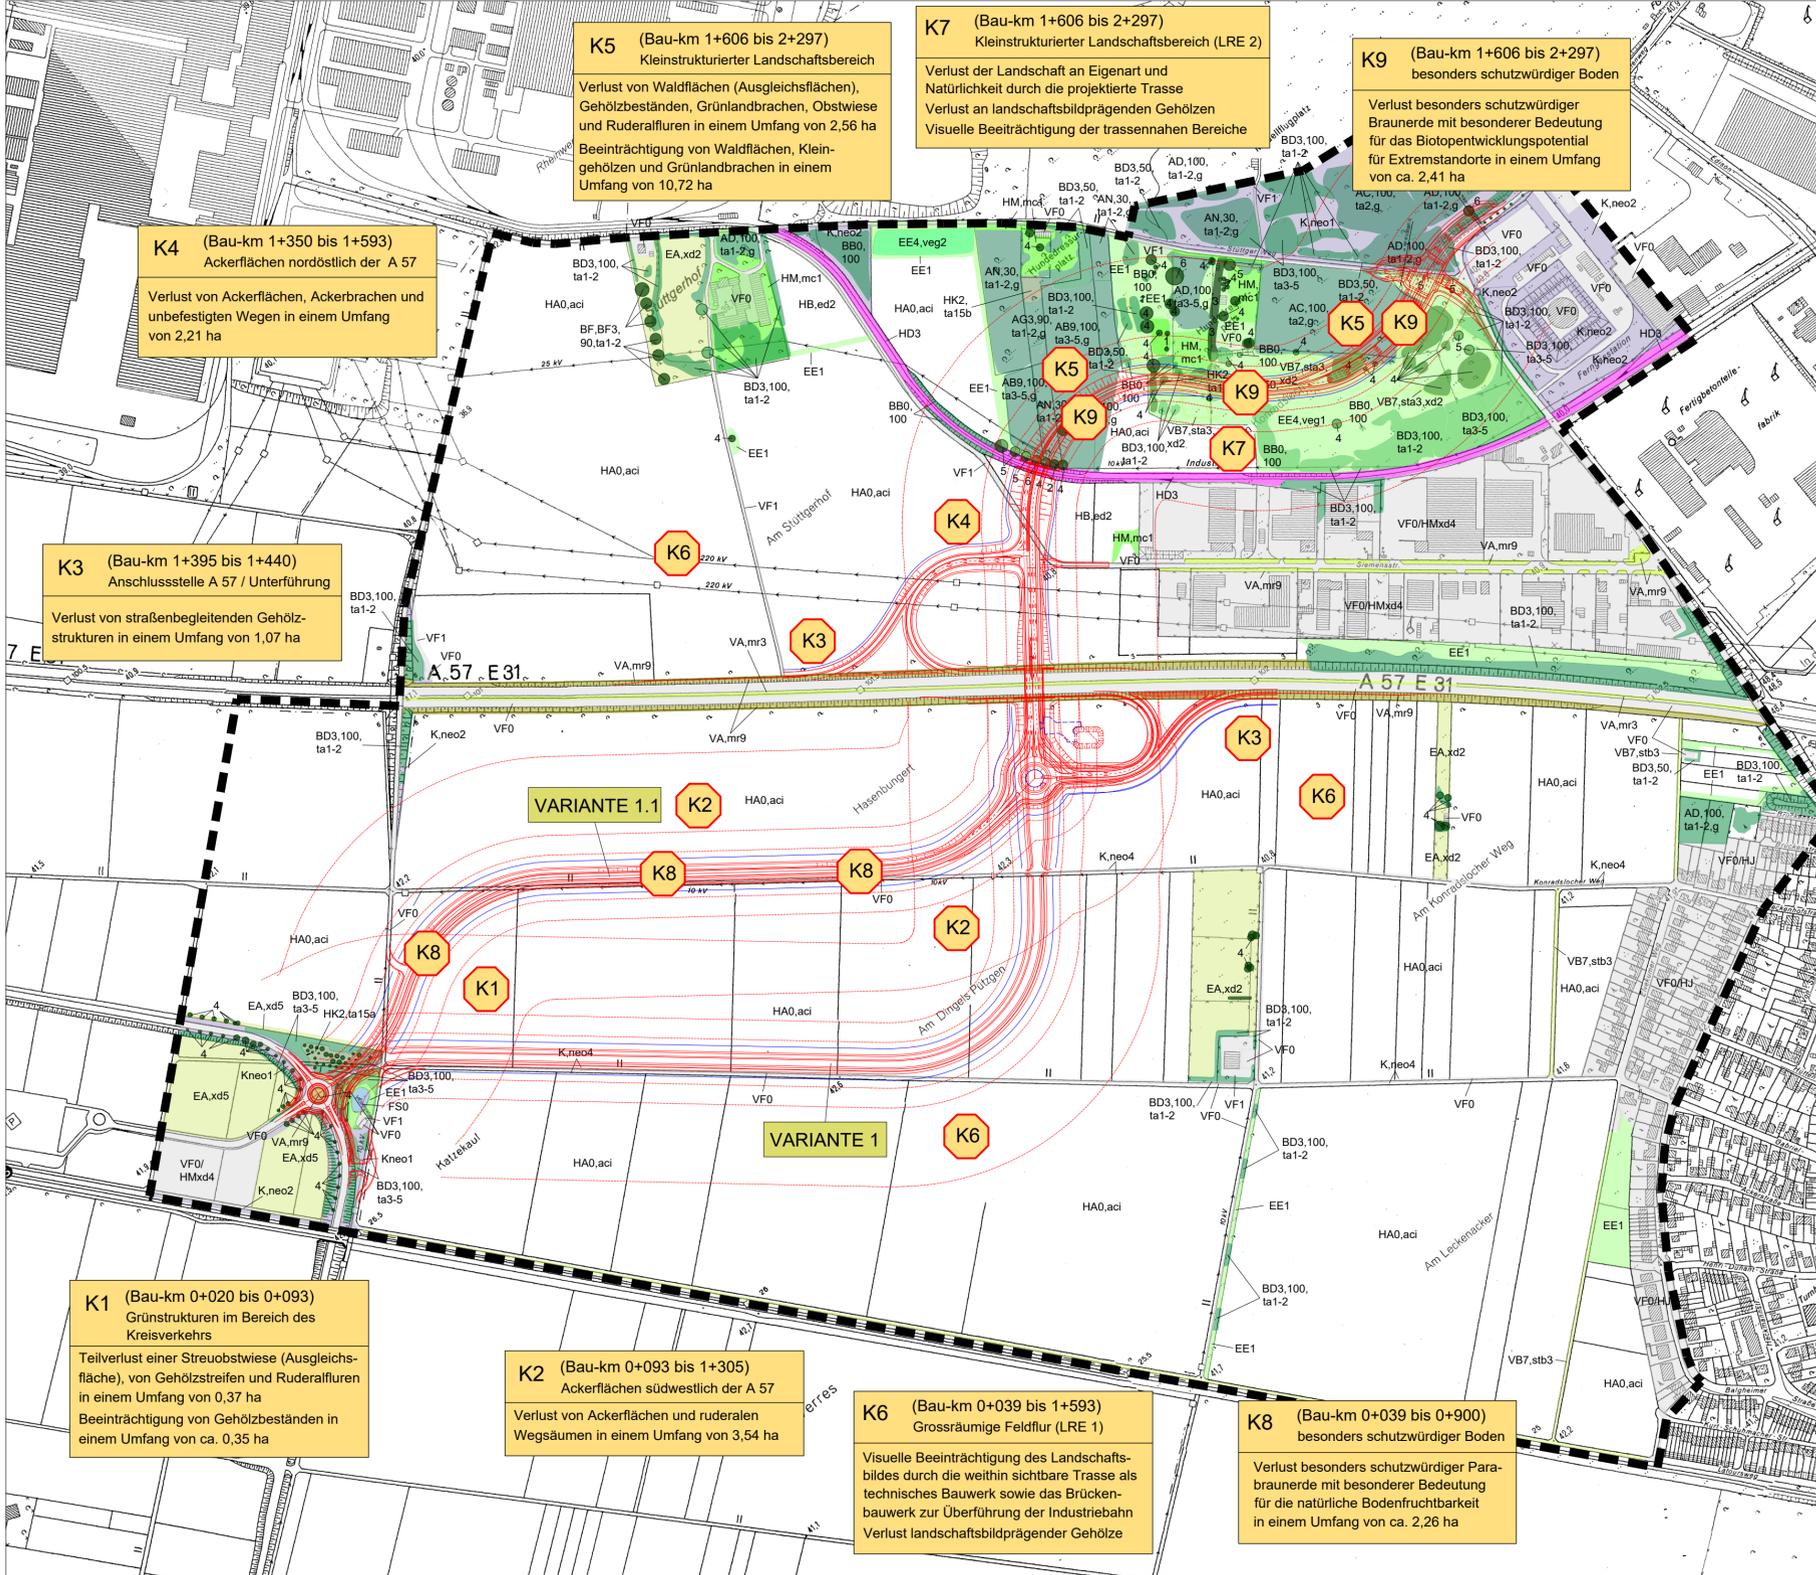

Konflikte - Beeinträchtigungsbereiche

- Baukörper und Baufeld (Trassenvarianten 1 und 1.1)
- Baustreifen (Breite 3-8m)
 Wirkzone I (25m zum Fahrbahnrand)
 Wirkzone II (50m zum Fahrbahnrand)
 Wirkzone III (150m zum Fahrbahnrand)

Konfliktnummer

- K1 (Bau-km ...)
- Verlust von Gehölzbeständen und Grünlandbrachen im Umfang von ... ha
- K1 Konfliktnummer (fortlaufend)

Erläuterung des Konfliktes

- Grenze des Untersuchungsraumes

Auslegungsvermerk der Gemeinde
 Der Plan hat ausgelegen in der Zeit vom bis

in der Gemeinde

Zeit und Ort der Auslegung des Planes sind rechtzeitig vor Beginn der Auslegung ortsüblich bekannt gemacht worden.

(Unterschrift) Siegel

Planfeststellungsvermerk der Planfeststellungsbehörde
 Planfestgestellt durch Beschluss vom

Planfeststellungsbehörde Siegel

Auslegungsvermerk der Gemeinde
 Der Planfeststellungsbeschluss und die Ausfertigung des festgestellten Planes haben ausgelegen in der Zeit vom bis

in der Gemeinde

Gemeinde Siegel



	SCHWARZE UND PARTNER		Datum	Zeichen	
	LANDSCHAFTSARCHITECTEN mbH		bearbeitet	03-04/2019	EG
	PARTNER: PIETER SCHWARZE, HANS-PETER TIEFFBAUM, EICHARD GEHENDIGER		gezeichnet	03-04/2019	KL
	VFA, ANOV, IAKS, DDO, AUF DEM KAMP 24, 47800 KREFELD, TEL: 02151 9188-411, FAX: 02151 9188-412, WWW.SCHWARZEUNDPARTNER.DE, E-MAIL: SCHWARZEUNDPARTNER@ONLINE.DE		nach-/geprüft	03.04.2019	PS

welga umweltplanung
 Weber, Ludwig, Galhoff & Partner
 Biologinnen
 Ewaldstraße 14, 44789 Bochum

Angenvoort + Barth Partnerschaft
 Blumentalstraße 147a
 47798 Krefeld
 Tel.: 02151 / 36585-0
 Fax: 02151 / 36585-29
 e-mail: post@angenvoort-barth.de

Proj.Nr.: 17.51
 bear.:
 gez.:
 gepr.:

03/21	Geh	Feuerwehrtour Siemensstraße	
Datum	Name	Änderung	Index

rhein kreis neuss Tiefbauamt
 41515 Grevenbroich, Schloßstraße 20
 Tel.: 02181 - 601 6600
 Fax.: 02181 - 601 6699
 eMail: tiefbauamt@rhein-kreis-neuss.de

Maßnahme:	Neubau der Anschlussstelle Dormagen-Delrath an der A57	
Blatt Nr.:	9.3b	1
Blattgröße (cm):	97,0 x 41,0	
BAB - km:	92+743	
Planbez.:	Bestands- und Konfliktplan	
Datum:	Bearbeiter:	gezeichnet:
		geprüft:
		Vermerk
Aufgestellt: Grevenbroich, den 20.01.2022 		
Pfad:		