

UVP-Bericht zum Neubau der K33n
Anschlussstelle Dormagen-Delrath an der BAB A57

Deckblatt 3

LANDSCHAFT SOWIE LUFT UND KLIMA

LANDSCHAFT

Schutzgebiete und verbindliche Festsetzungen

nicht innerhalb des Untersuchungsraumes vorhanden

Naturraumtypische/ landschaftsprägende Strukturen

landschaftsbildprägende Wald- bzw. Gehölzfläche

Streuobst- und Obstbaumfläche

Vorbelastungen

Hochspannungs-Freileitung

Industrieanlagen

LUFT UND KLIMA

verbindliche Festsetzungen

Immissionsschutzwald

Bestand

Kaltluftstehungsgebiet

Hauptwindrichtung

Emissions-/ Immissionsbedingte Vorbelastungen

linearer Emittent



WIRKUNGEN UND WIRKZONEN

Straßenanlage

Brückenbauwerk

SONSTIGE PLANZEICHEN

Grenze des Untersuchungsraumes

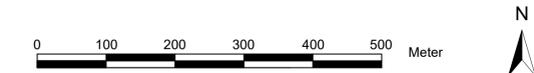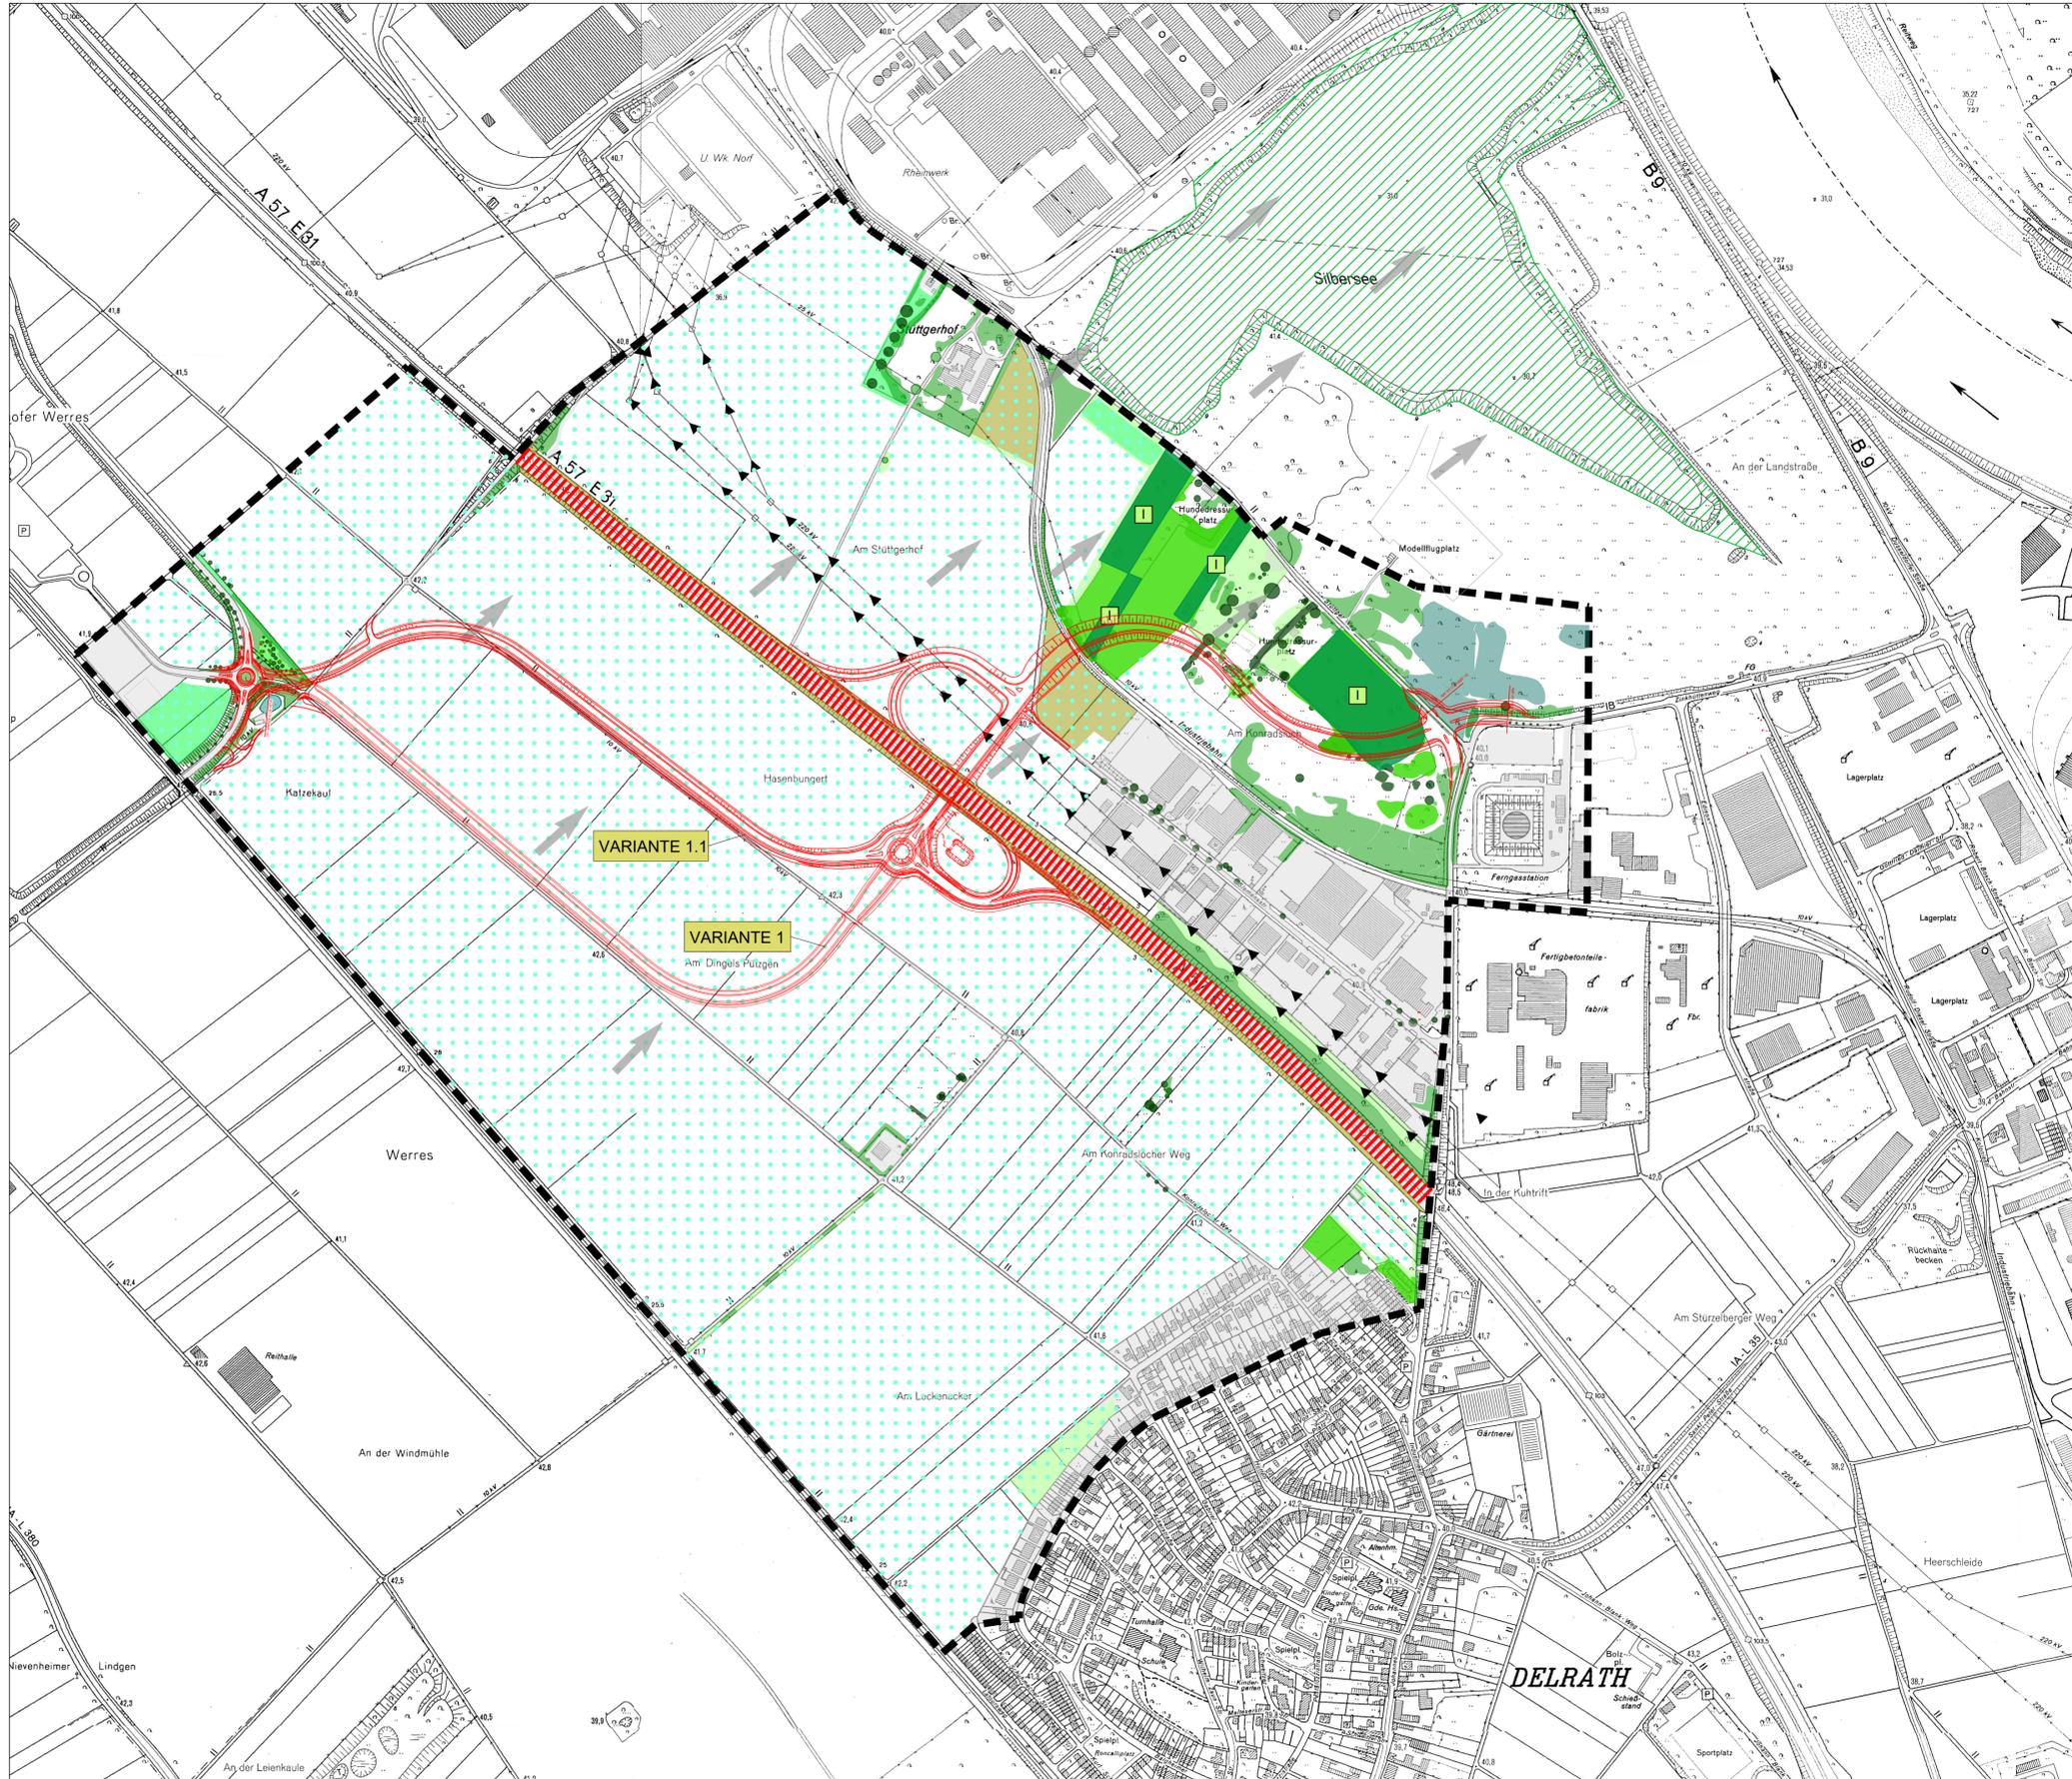

Deckblatt 3

<p>SCHWARZE UND PARTNER LANDSCHAFTSARCHITECTUR UND UVP PARTNER: PETER SCHWARZE, HANS-PIETER TIERNACK, EDWARD GENSCHKE VFA, ANNE WIEL, KOSI, ANJA GEMAMP, PAUL FRISCH, VERBILD, TEL: 02151 38111, FAX: 02151 38112 WWW.SCHWARZEUNDPARTNER.DE, E-MAIL: SCHWARZEUNDPARTNER@ONLINE.DE</p>	Datum	Zeichen	
	bearbeitet	10-11/2018	EG
	gezeichnet	11/2018	KL
	nach-geprüft	09.11.2018	PS

Weber, Ludwig, Galhoff & Partner
BiologInnen
Ewaldstraße 14, 44789 Bochum

Ingenieurbüro Angenvoort + Barth
Partnerschaft
Blumentalstraße 147a
47798 Krefeld
Tel.: 02151 / 36585-0
Fax: 02151 / 36585-29
e-mail: post@angenvoort-barth.de

Proj.Nr.: 17.51
bear.:
gez.:
gepr.:

03/21	Geh	Feuerwehrzufahrt Siemensstraße	
Datum	Name	Änderung	Index

rhein kreis neuss Tiefbauamt
41515 Grevenbroich, Schloßstraße 20
Tel.: 02181 - 601 6600
Fax.: 02181 - 601 6699
eMail: tiefbauamt@rhein-kreis-neuss.de

Maßnahme:	Unterrage Nr.:	Blatt Nr.:
Neubau der Anschlussstelle Dormagen-Delrath an der A57	19.4b	1
Feststellungswurf	Blattgröße (cm):	100,0 x 53,0
Planbez.: Lageplan Landschaft sowie Luft und Klima	BAB - km:	101+715
Datum:	Maßstab:	1 : 5000
Bearbeiter:	gezeichnet:	geprüft:
		Vermerk
Aufgestellt: Grevenbroich, am 20.01.2022 		
Pfad:		