


# Arbeitsstreifen

GASCADE



## Leitungsumlegungen Neubau AS Dormagen Delrath AL Neuss DN 400 und FGL 12/16 DN 400

### Regelarbeitsstreifen 29 m

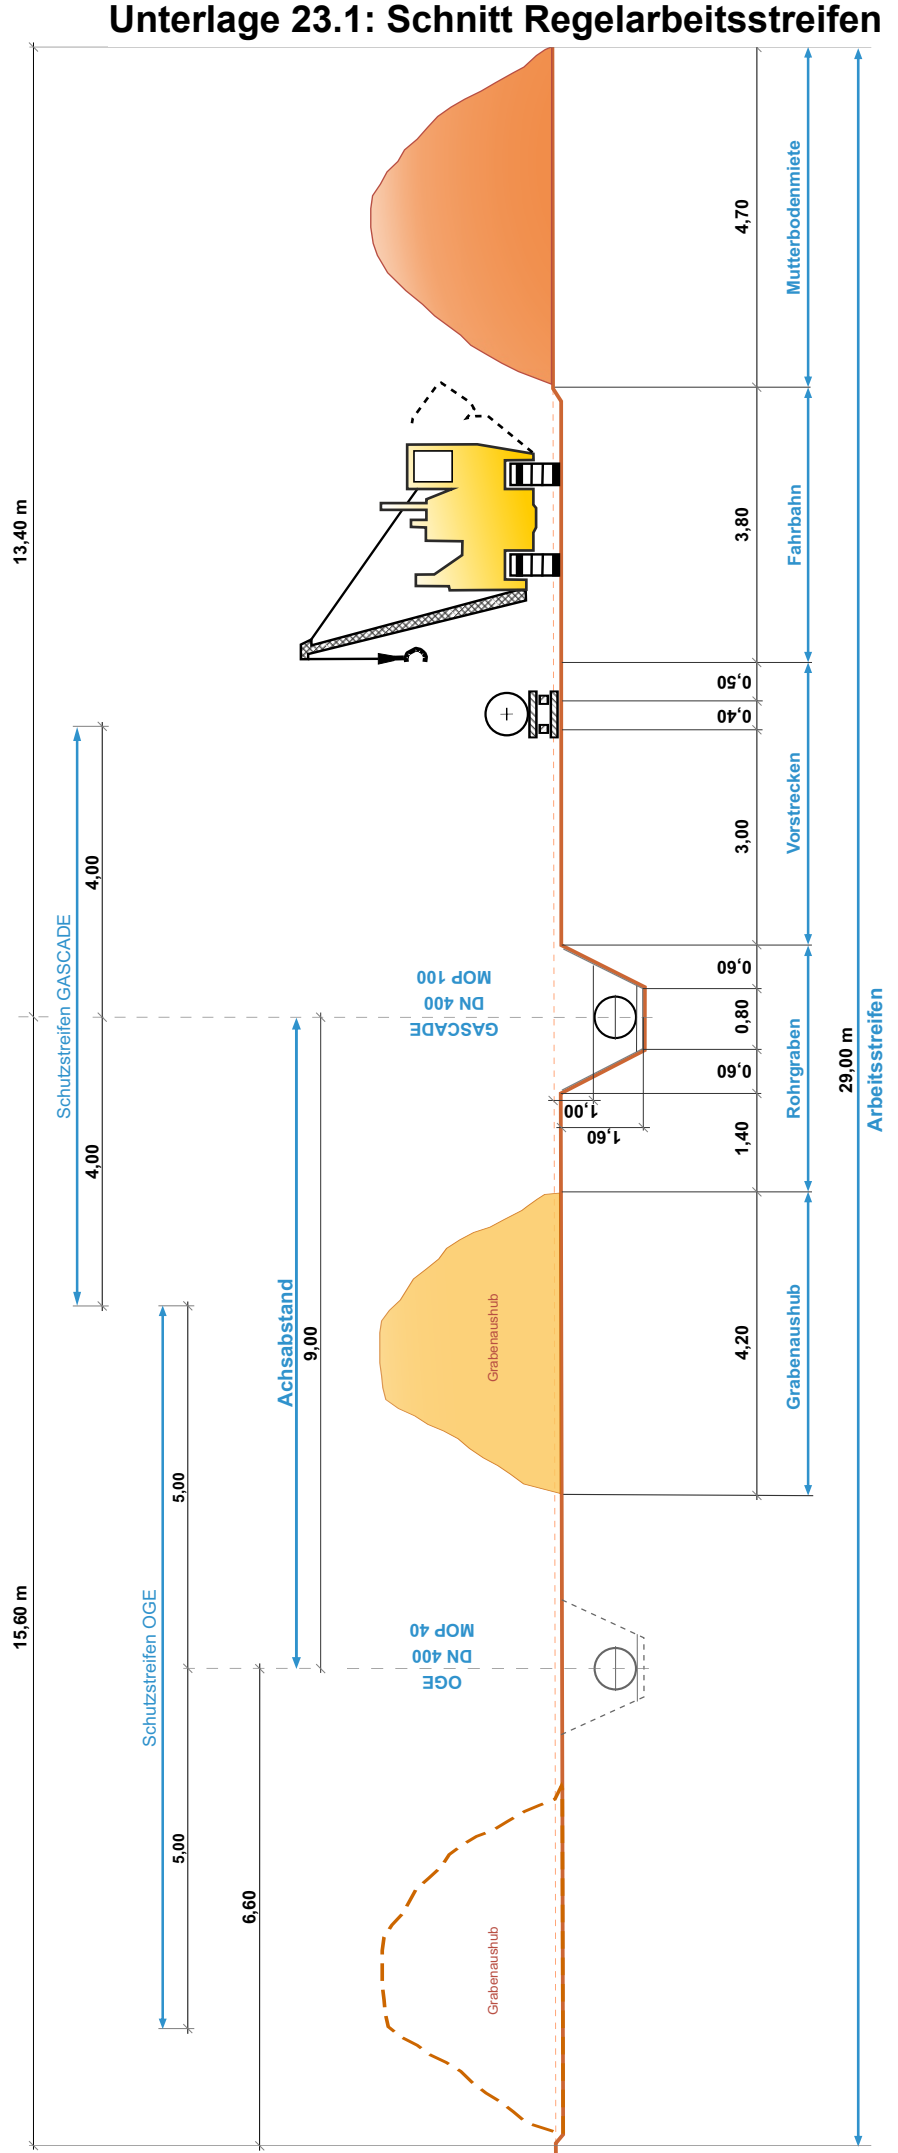

Unterlage 23.1: Schnitt Regelarbeitsstreifen