Rhein-Lippe Hafen

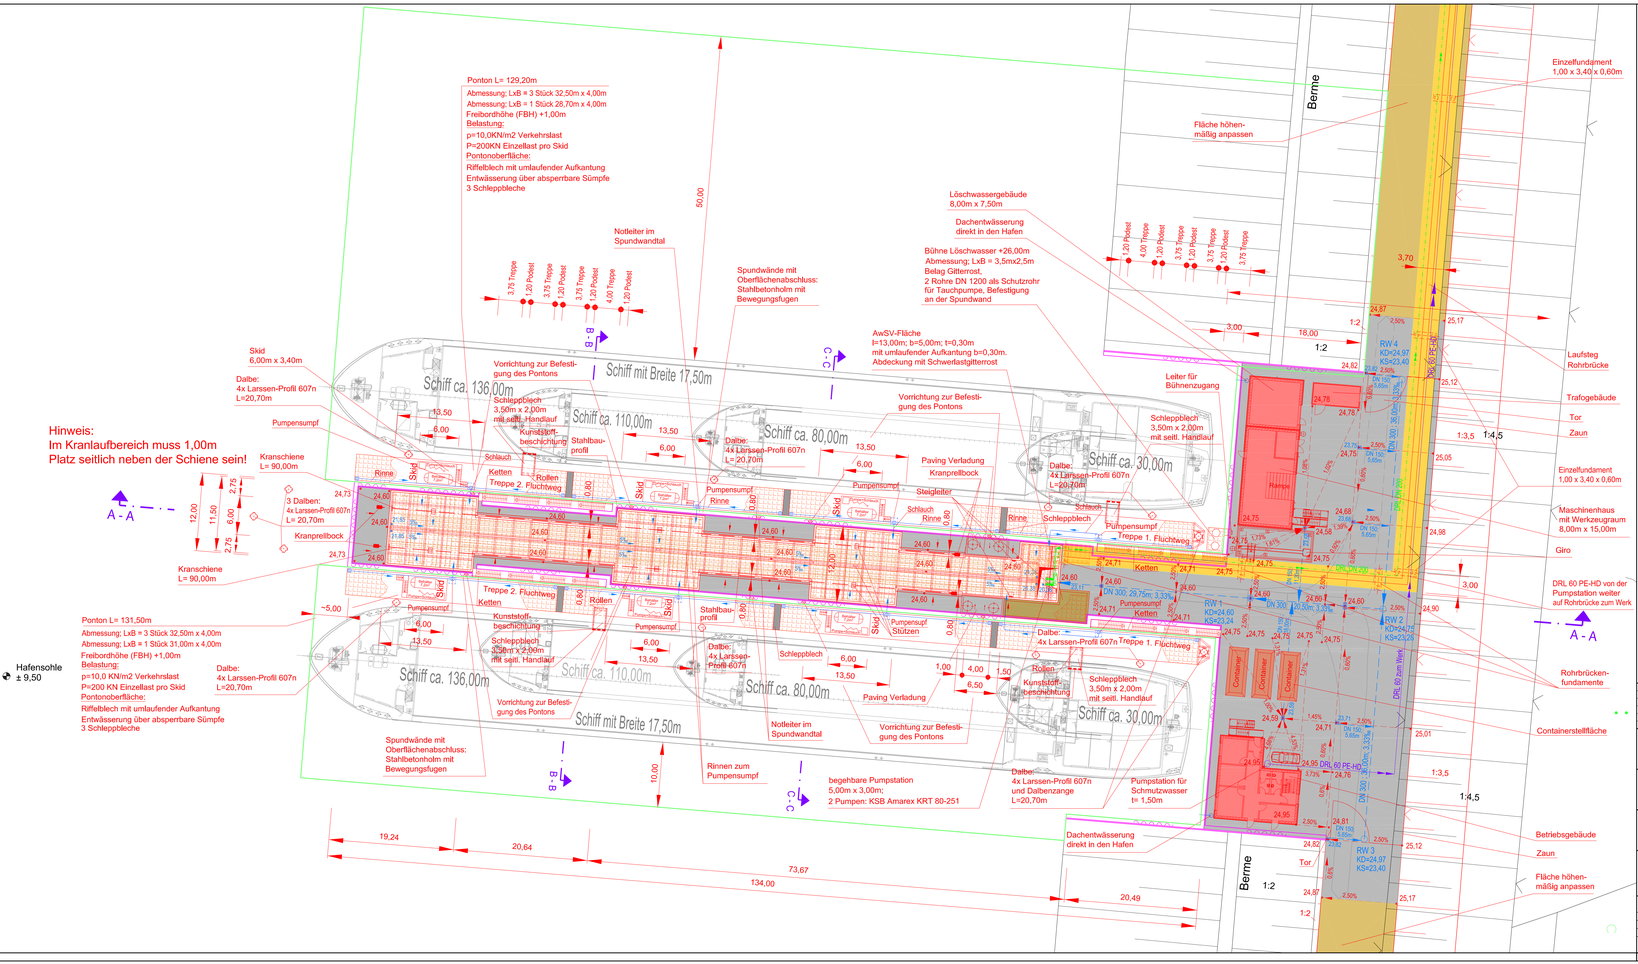

LEGENDE :

- Planung
- Planung Rohrleitungen
- Planung Rohrleitungen (ungefähre Lage)
- Mindestabstand gemäß BinSchStrO §7
- gepl. Spundwand
- gepl. Rohrbrücke
- Schnitte
- gepl. RW-Kanal
- gepl. Pumpstation und SW-Druckrohrleitung
- gepl. Druckrohrleitung
- gepl. Höhen
- gepl. Ablauf
- gepl. Asphaltfläche
- gepl. wassergebundene Decke
- gepl. AwSV-Fläche (Betonwanne)

Darstellung der Rohrbrücke und Fundamente nur nachrichtlich!

Die Vermessung wurde am 18.07.2014 durchgeführt und an den HP (OK Wasserkappe 24,80m + NN) angeschlossen.

Index	Änderung	gezeichnet am	Name:	geprüft am	Name:

GS-Recycling GmbH & Co. KG

BORCHERT INGENIEURE
Umwelt - Geotechnik - Baugrundlabor
Steeler Straße 529 D-45276 Essen
fon 0201/435550 info@borchert-ing.de
fax 0201/435553-43 www.borchert-ing.de

Ingenieurbüro R.A.Patt GmbH
Gewerbestraße 4 , 46562 Voerde
Telefon : 02855 / 96 34 -0
Fax : 02855 / 96 34 34
e-mail : info@patt-gmbh.de
Internet : http://www.patt-gmbh.de

OBJEKT	Schiffsterminal im Rhein-Lippe Hafen in Wesel (ehemals Ölhafen)
BETRIFFT	Deckenhöhenplan - Errichtung eines Schiffsanlegers
gezeichnet: R.To.	Datum : 17.12.2018
geprüft: Dr.M.P.	Zeichn.-Nr. EDL: 17194-12-Z-14-904
Dateiname: LP-Höhen.dwg	Projekt-Nr.: 2014_019_2_2_3_Dez 2018
Maßstab 1 : 250	Anlage : Blatt : 4