



ZUGEHÖRIGE ZEICHNUNGEN:

17194-12-Z-14-951	Maschinenhaus u. Trafo Grundrisse, Schnitt und Ansichten
17194-12-Z-14-952	Betriebsgebäude Grundrisse, Schnitt und Ansichten
17194-12-Z-14-960	Übersicht Rohrbrücken
17194-12-Z-14-961 ff	Rohrbrücken L-1 bis L-3

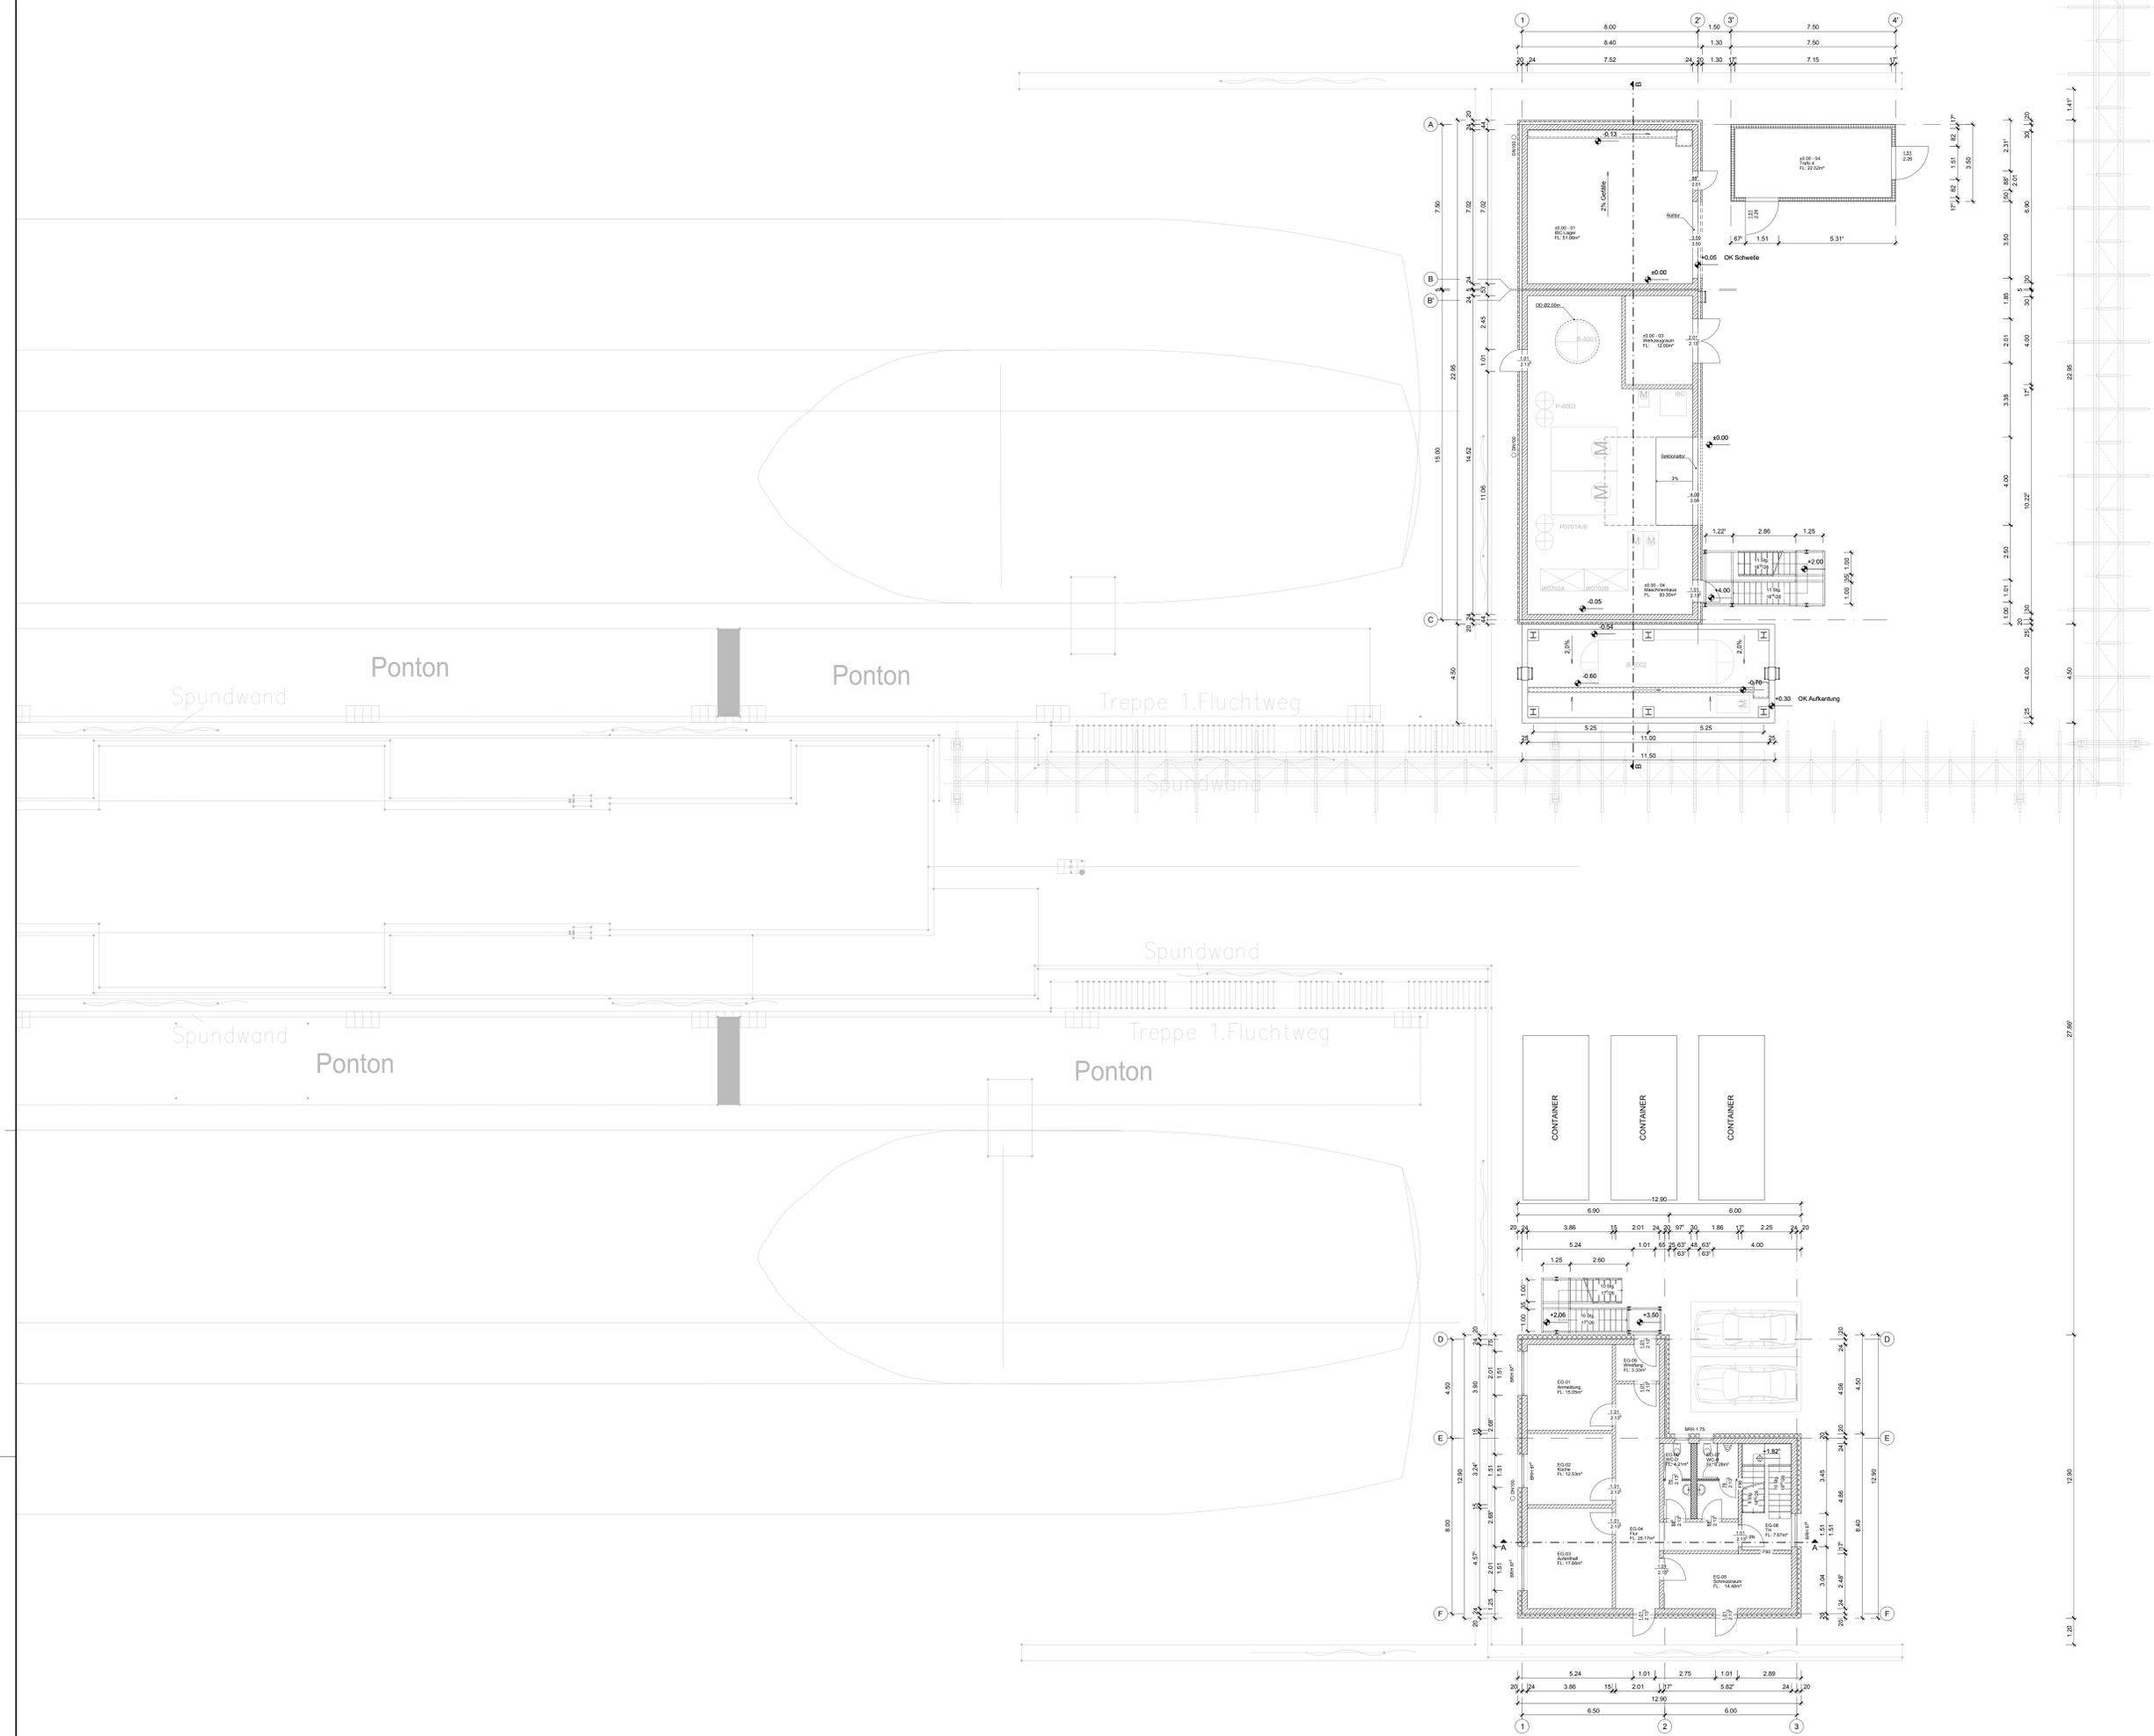

- HINWEISE:**
Anlagenplanung schematisch, dient nur zu Informationszwecken. Brüstungshöhen und Türöffnungsmaße beziehen sich auf OKFFB.
- LEGENDE:**
- | | | | | | |
|--|---|--|--|---------------------|---------------------------------|
| | Stahlbeton | | Gitterrost (GRo) | RAUMSTÄMPEL: | Alle Maßangaben gemäß DIN 13561 |
| | Mauerwerk | | Treppenbau | L-01-01 | — Raumnummer |
| | Stahlbeton mit Unterkonstruktion und Sandwichelement mit MW-Kern, B 1 | | Mauerwerk mit Unterkonstruktion und Sandwichelement mit MW-Kern, B 1 | | < 1m - Maß in cm |
| | Gewässerschutzstole | | Gebäude | | ≥ 1m - Maß in m |
- KURZBEZEICHNUNGEN:**
- | | | | |
|-----|-------------------|--------------|---|
| OK | Oberkante | BRANDSCHUTZ: | Brandschutzqualitäten sind mit dem Brandschutzkonzept abzugleichen. |
| UK | Unterkante | F90 | feuerbeständige Konstruktion |
| FB | Fertigfußboden | F50 | hochfeuerhemmende Konstruktion |
| RD | Rohdecke | F30 | feuerhemmende Konstruktion |
| BP | Bodenplatte | T50 | feuerbeständige Tür |
| UZ | Unterzug | T30 | feuerhemmende Tür |
| RA | Raumhöhe | DZ | Überzug |
| UHD | Unterhangsdecke | dt | dichtschließend |
| TR | Trockenbauplatten | dtb | dichte- und selbstschließend |
| KS | Kalksandstein | rtb | rauchdicht und selbstschließend |
| BN | Brandstange | | |
| BE | Bojenstief | | |

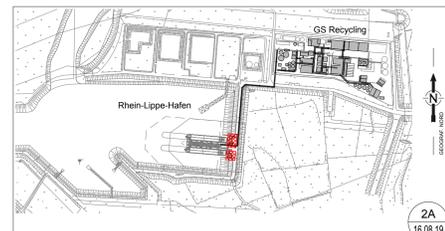

2	Bauantrag	16.08.19	Plo	Plo	Til
1	Erstauslieferung	12.12.18	Wed	Plo	Til
0	Original	16.11.18	Wed	Plo	Til
Rev	Bezeichnung	Datum	Gez.	Gepr.	Gen.

EDL EDL-GRUPPE

GSR

Diese Unterlage ist unser Eigentum und darf ohne schriftl. Zustimmung weder kopiert, noch deren Inhalt in irgendeiner Weise an Dritte mitgeteilt werden. Gegen Missbrauch jeglicher Art nehmen wir rechtlichen Schutz in Anspruch.

IPROconsult 04158 Leipzig Tel.: (0341) 46802 - 330
Lindenthaler Hauptstr. 145 Fax: (0341) 46802 - 331

Entwurfsverfasser / Datum: Bauherr / Datum:

Projekt Schiffsterminal im Rhein-Lippe-Hafen

Genehmigungsplanung
Baufeld S, Bereich 900, Übersicht
Schiffsterminal - Maschinenhaus, Trafo- und Betriebsgebäude

Zeichn.-Nr.	Maßstab	Format
EDL	1:100	841 x 1189
17194-12-Z-14-950	Blatt	Forst.
		Rev.
		2