


ZUGEHÖRIGE ZEICHNUNGEN:

17194-12-Z-14-961	Rohrbrücken L-1 (Teil 1-2)
17194-12-Z-14-962	Rohrbrücken L-1 (Teil 3)
17194-12-Z-14-963	Rohrbrücken L-2
17194-12-Z-14-964	Rohrbrücken L-3

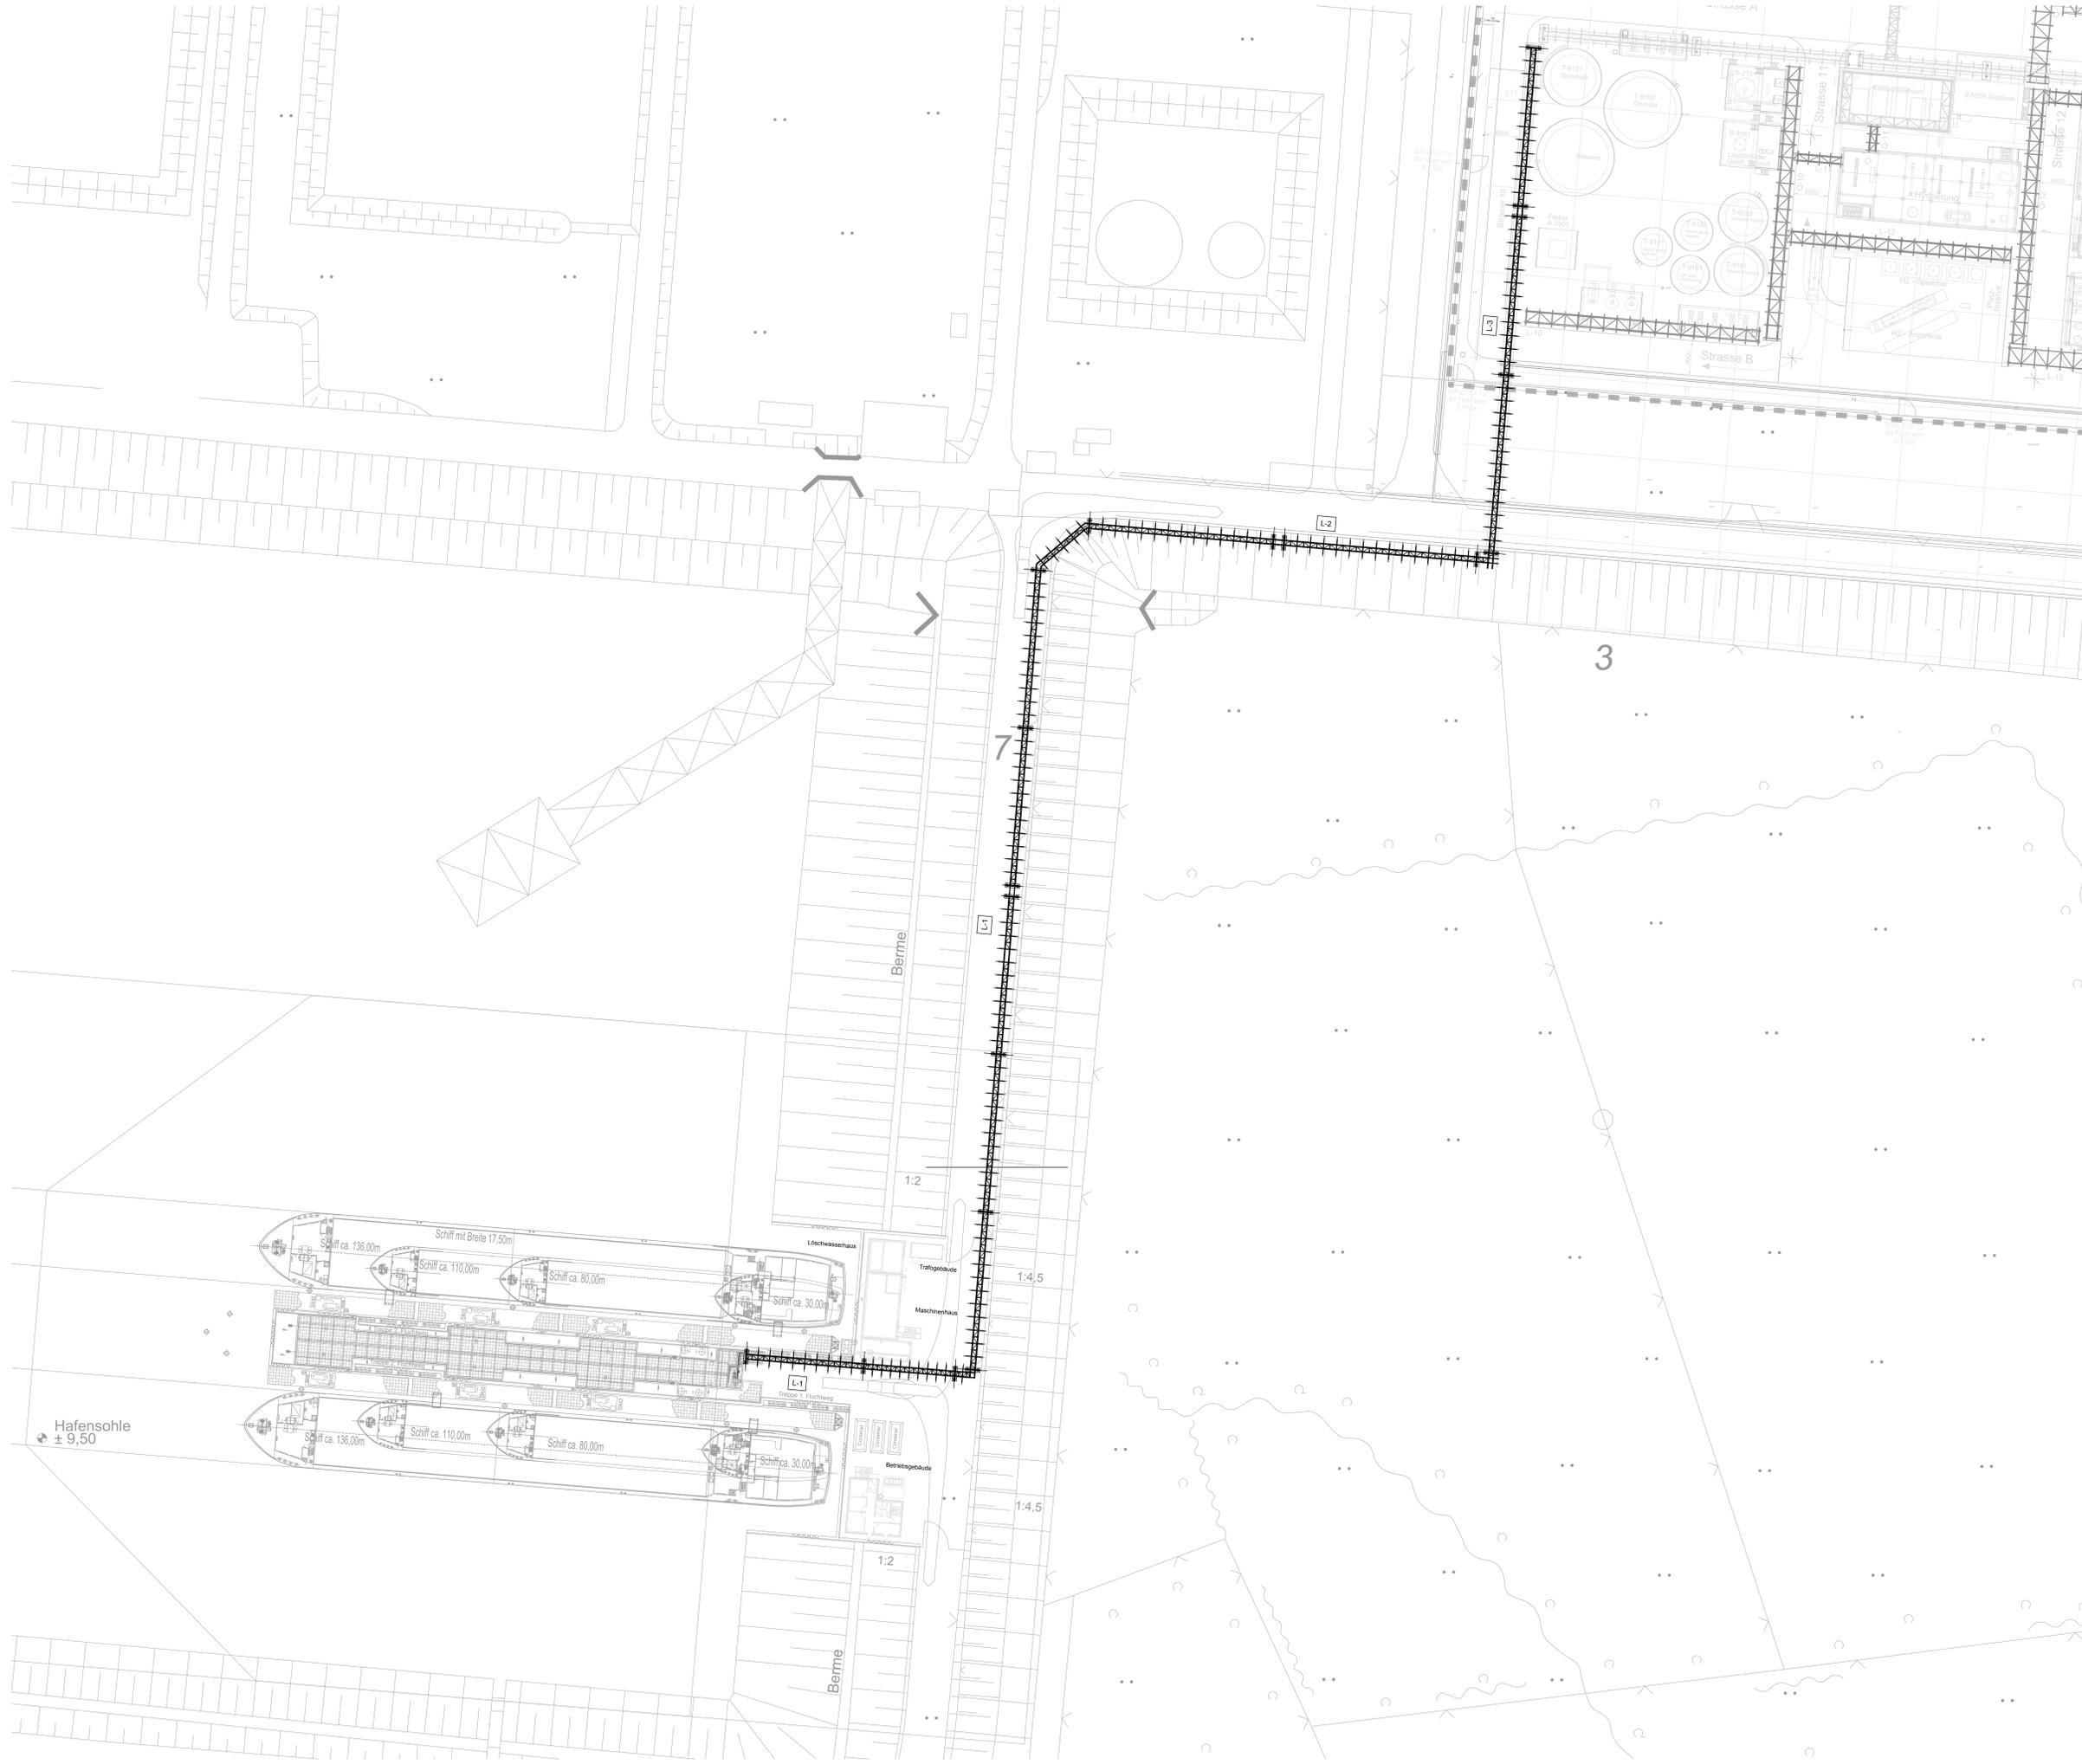

HINWEISE:


Anlagenplanung schematisch, dient nur zur Information!  
 Bissungshöhen und Türöffnungsmaße beachten sich auf OKFFB.

LEGENDE:

	Stahlbeton		Gitterrost (GRo)	<b>RAUMSTEMPEL:</b>	Alle Maßangaben gemäß DIN 13561
	Mauerwerk		Treiberröhren	L-01-01	— Raumnummer
	Trockenbau		Stahlbeton mit Unterkonstruktion und Sandwechselement mit MWio-Kern, B 1		< 1m - Maß in cm
	Stahlbeton mit Unterkonstruktion und Sandwechselement mit MWio-Kern, B 1		Mauerwerk mit Unterkonstruktion und Sandwechselement mit MWio-Kern, B 1		≥ 1m - Maß in m
	Gewässerschutzleiste				Gebäude

KURZBEZEICHNUNGEN:

OK	Oberkante	BRANDSCHUTZ:	Brandschutzqualitäten sind mit dem Brandschutzkonzept abzugleichen.
UK	Unterkante	F90	feuerbeständige Konstruktion
FB	Fertigfußboden	F50	hochfeuerhemmende Konstruktion
RD	Rohrdecke	F30	feuerhemmende Konstruktion
BP	Bodenplatte	T90	feuerbeständige Tür
UZ	Unterzug	T30	feuerhemmende Tür
UZ	Unterzug	dt	dichtschiebend
RM	Raumrinne	dtb	dichte- und selbstschließend
UHD	Unterhangdecke	rtb	rauchdicht und selbstschließend
TR	Trennwandplatten	rtbs	rauchdicht und selbstschließend
KS	Kalksandstein		
BRW	Brandschutzwand		
BE	Bodenestruaf		

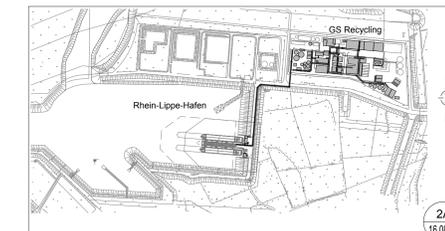

±0.00 m = +24.80 m ü. NN

2	Bauantrag	16.08.19	Zu/Wed	Plo	Til
1	Erstausfertigung	12.12.18	Zu/Plo	Plo	Til
0	Original	12.12.18	Zu/Plo	Plo	Til
Rev	Bezeichnung	Datum	Gez.	Gepr.	Gen.



Diese Unterlage ist unser Eigentum und darf ohne schriftl. Zustimmung weder kopiert, noch deren Inhalt in irgendeiner Weise an Dritte mitgeteilt werden.  
 Gegen Missbrauch jeglicher Art nehmen wir rechtlichen Schutz in Anspruch.

**IPROconsult** 04158 Leipzig Lindenhalter Hauptstr. 145 Tel.: (0341) 46802 - 330 Fax: (0341) 46802 - 331  
 Entwurfsverfasser / Datum: Bauherr / Datum:

Projekt **Schiffsterminal im Rhein-Lippe-Hafen**  
 Genehmigungsplannung  
 Baufeld S, Bereich 900, Übersicht  
 Schiffsterminal, Rohrbrücken L-1 bis L-3

Zeichn. - Nr.	Maßstab	Format
EDL	1:500	841 x 1189
Blatt	Forst.	Rev.
17194-12-Z-14-960		2