


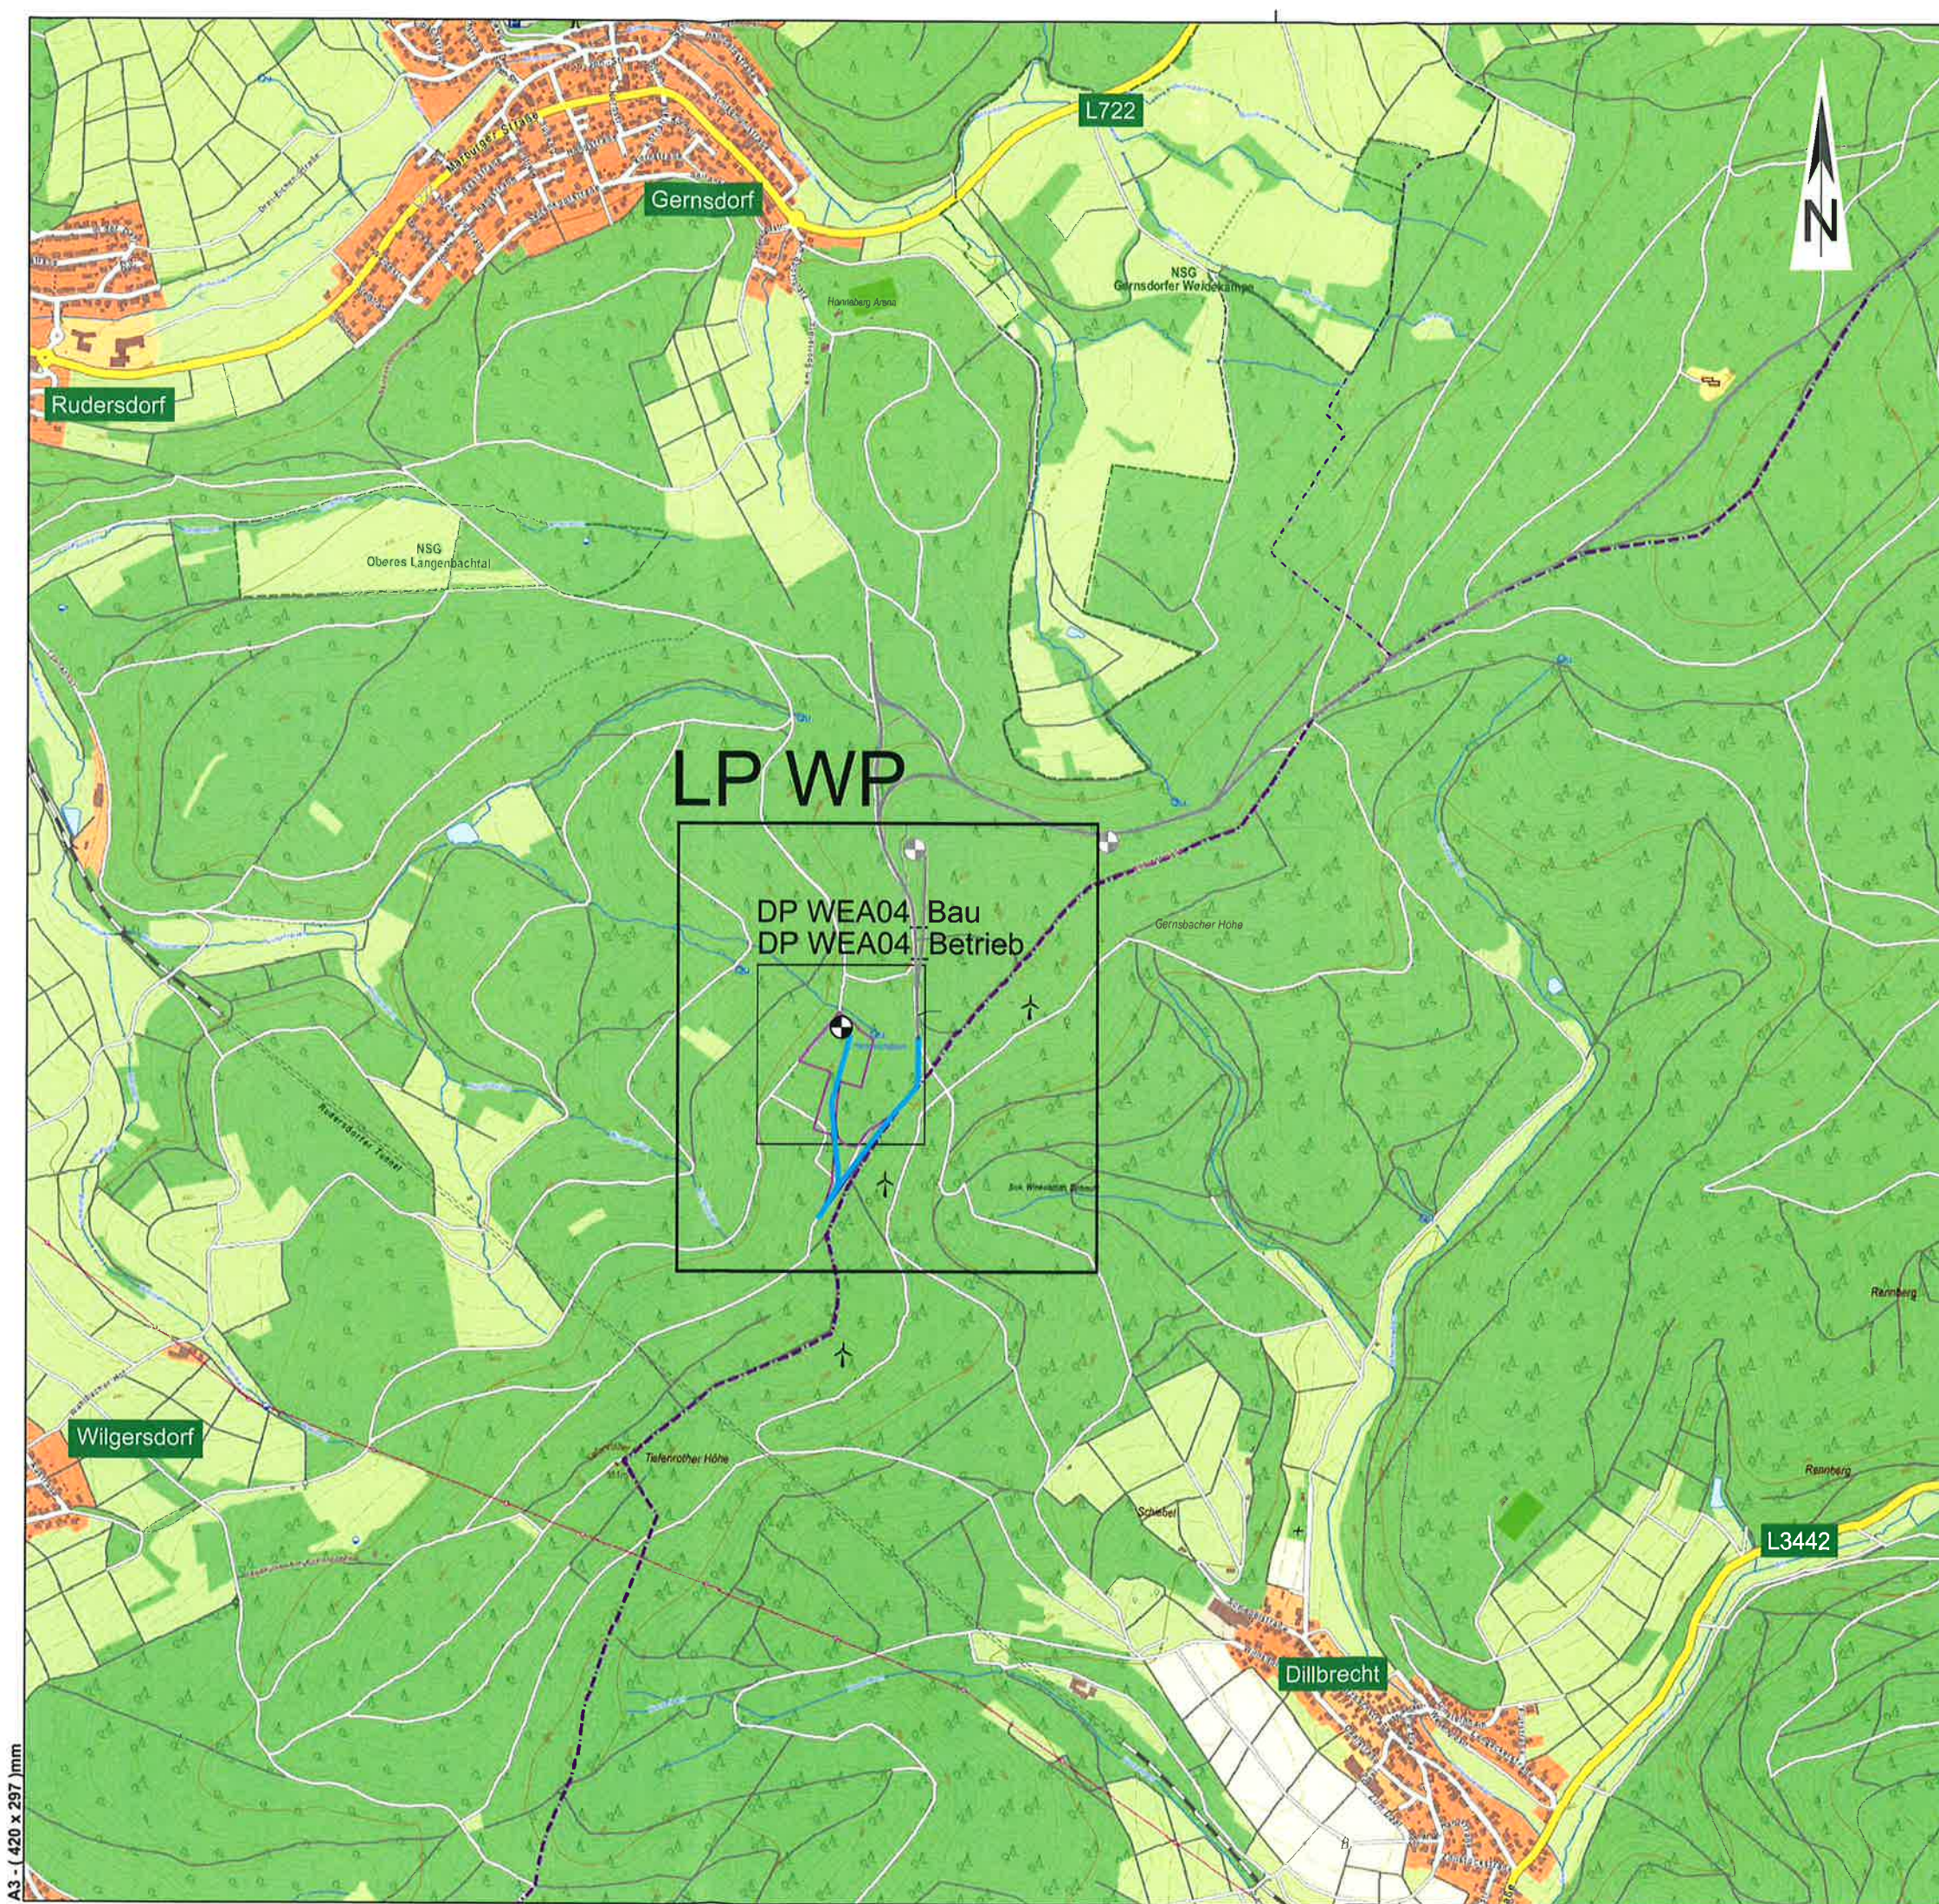

Plansatz Genehmigungsplanung Windpark beinhaltet:

Übersicht: Projekt_GenPI_WP_ÜS
Lagepläne: Projekt_GenPI_WP_LP_Bau
Detailpläne: (optional jeweils pro WEA)
• WEA Lage: Projekt_GenPI_WP_DP_WEAx_Bau/Betrieb
• WEA Schnitte: Projekt_GenPI_WP_DP_Schnitt_WEAx
• WEA Drainage: Projekt_GenPI_WP_DP_Drainage_WEAx

Legende:

 Windenergieanlage (WEA)

 Baufeld

 Zuwegung

 Parkeinfahrt

 Planrahmen

 Zuwegung Wilnsdorf

 Windenergieanlage (WEA Wilnsdorf)

Planbezeichnung:

Übersicht

Windpark

Planungsstand:

Genehmigungsplanung

Bauvorhaben:

Windpark
Wilnsdorf II
10000.2351

Projektphase:	Stand von:
Bau- und Betriebsphase	27.01.2022
Maßstab-Lageplan:	Plannummer:
1:15000	1 von 1

Entwurfsverfasser / Planung:

Bernhard Stablo
Dipl.-Ing. (FH)
Architekt
Kammernummer 103939

juwi AG
Energie-Allee 1
55286 Wörrstadt
Telefon: 06732 9657-0
www.juwi.de


Bauherr:

juwi AG
Energie-Allee 1
55286 Wörrstadt
Telefon: 06732 9657-0
Telefax: 06732 9657-7001
www.juwi.de

Vertreten durch den Geschäftsführer oder andere vertretungsberechtigte Person: **Bel Hadj Salem**

Silvan Schumacher
Handlungsbevollmächtigter

Bel Hadj Salem
Handlungsbevollmächtigter

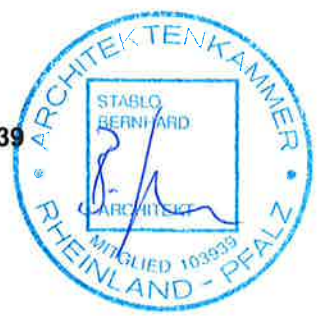

juwi

Dateiname: Wido2_GenPI.dwg