
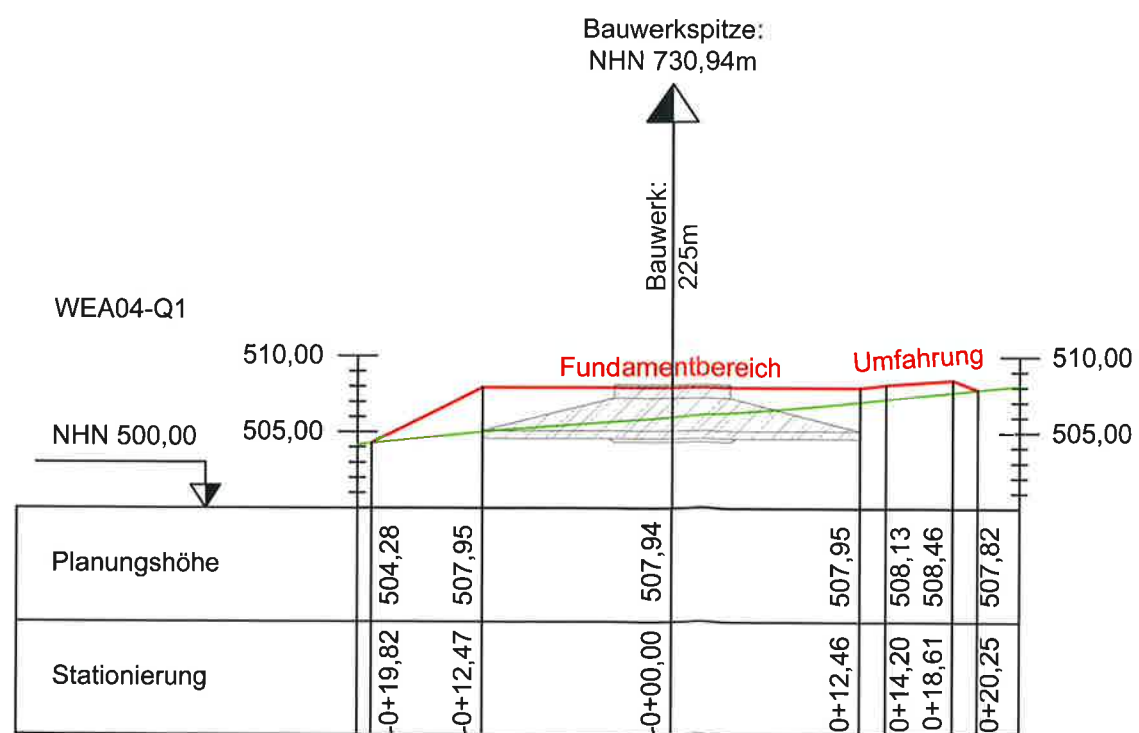


WEA04 - Vestas V150-5.6 Hybridturm

Geländehöhe: 505,94 m NHN
Bauwerkspitze: 730,94 m NHN
Gründungshöhe: 507,94 m NHN

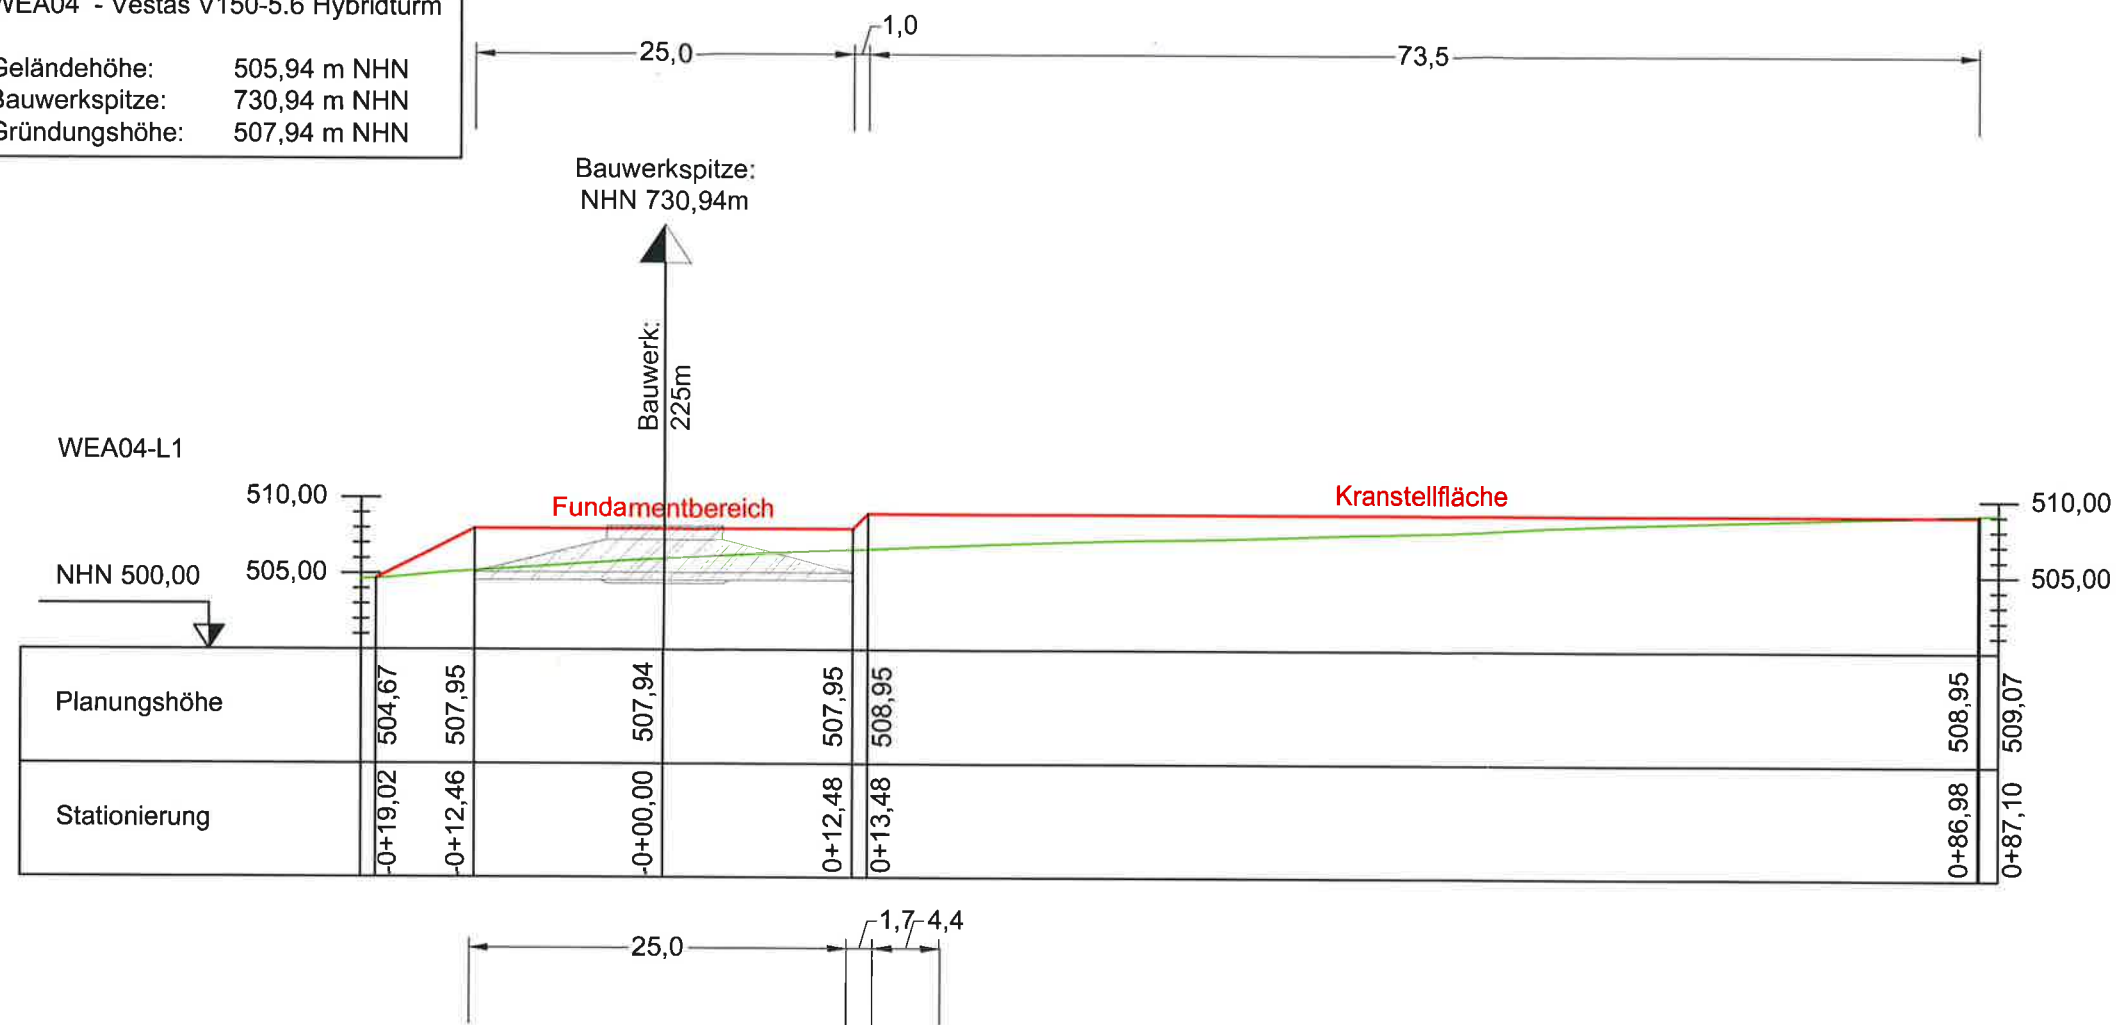

Plansatz Genehmigungsplanung Windpark beinhaltet:

- Übersicht: Projekt_GenPI_WP_ÜS
Lagepläne: Projekt_GenPI_WP_LP_Bau/Betrieb
Detailpläne: (optional jeweils pro WEA)
• WEA Lage: Projekt_GenPI_WP_DP_WEAx_Bau/Betrieb
• WEA Schnitte: Projekt_GenPI_WP_DP_Schnitt_WEAx
• WEA Drainage: Projekt_GenPI_WP_DP_Drainage_WEAx

Legende:

-  Fundament
-  Gelände Oberkante
-  Gelände Ausbau
- Böschungsneigung
Auftrag = 1:2
Abtrag = 1:1
- Gründungshöhe =
Bauwerksbezugshöhe

Planbezeichnung:

Detailplan

Längs- und Querschnitt WEA04

Planungsstand:

Genehmigungsplanung

Bauvorhaben:

Windpark
Wilnsdorf II
10000.2351

Projektphase:

Bauphase

Stand von:

06.01.2022

Maßstab-Lageplan:

1:500

Plannummer:

1 von 1

Entwurfsverfasser / Planung:

Bernhard Stablo
Dipl.-Ing. (FH)
Architekt
Kammernummer 103939

juwi AG
Energie-Allee 1
55286 Wörrstadt
Telefon: 06732 9657-0
www.juwi.de



Bauherr:

juwi AG

Energie-Allee 1
55286 Wörrstadt
Telefon: 06732 9657-0
Telefax: 06732 9657-7001
www.juwi.de

Vertreten durch den Geschäftsführer oder
andere vertretungsberechtigte Person

Rim Bel Hadj Salem

Silvan Schumacher

Handlungsbevollmächtigter

Handlungsbevollmächtigter