

# Amtlicher LAGEPLAN i. M. 1:1000

Gemarkung: Wilgersdorf

Flur: 10

GB.-Nr. 22009

Der Lageplan wurde aufgrund amtlicher Unterlagen und eigener örtlicher Aufnahme vom Juni 2021 ohne örtliche Grenzuntersuchung hergestellt. Die Höhen beziehen sich auf NHN.


Bauvorhaben:

**WINDPARK WILNSDORF II**

**WEA04 - Vestas V150-5.6 Hybridturm**  
 Rotordurchmesser: 150,00m  
 Nabenhöhe: 148,00m  
 Bauherr: juwi AG  
 Gemarkung: Wilgersdorf  
 Koordinaten ETRS89/UTM  
 Ostwert: 32 442271  
 Nordwert: 5630826  
 Geländehöhe: 505,94m NHN  
 Gründungshöhe: 507,94m NHN  
 Fundamenterrhöhung: 2,00m  
 Bauwerkspitze: 730,94m NHN

**Abstandsflächen WEA04**  
 Rotorradius: 75,00m  
 Nabenhöhe: 148,00m  
 Geländehöhe: 505,94m NHN  
 Gründungshöhe: 507,94m NHN  
 $A = (148m + 75m + 2m) \times 0,5$   
 $A = 225,00m \times 0,5$   
 $A = 112,5m$

Flurstück 46  
 Eigentümer:

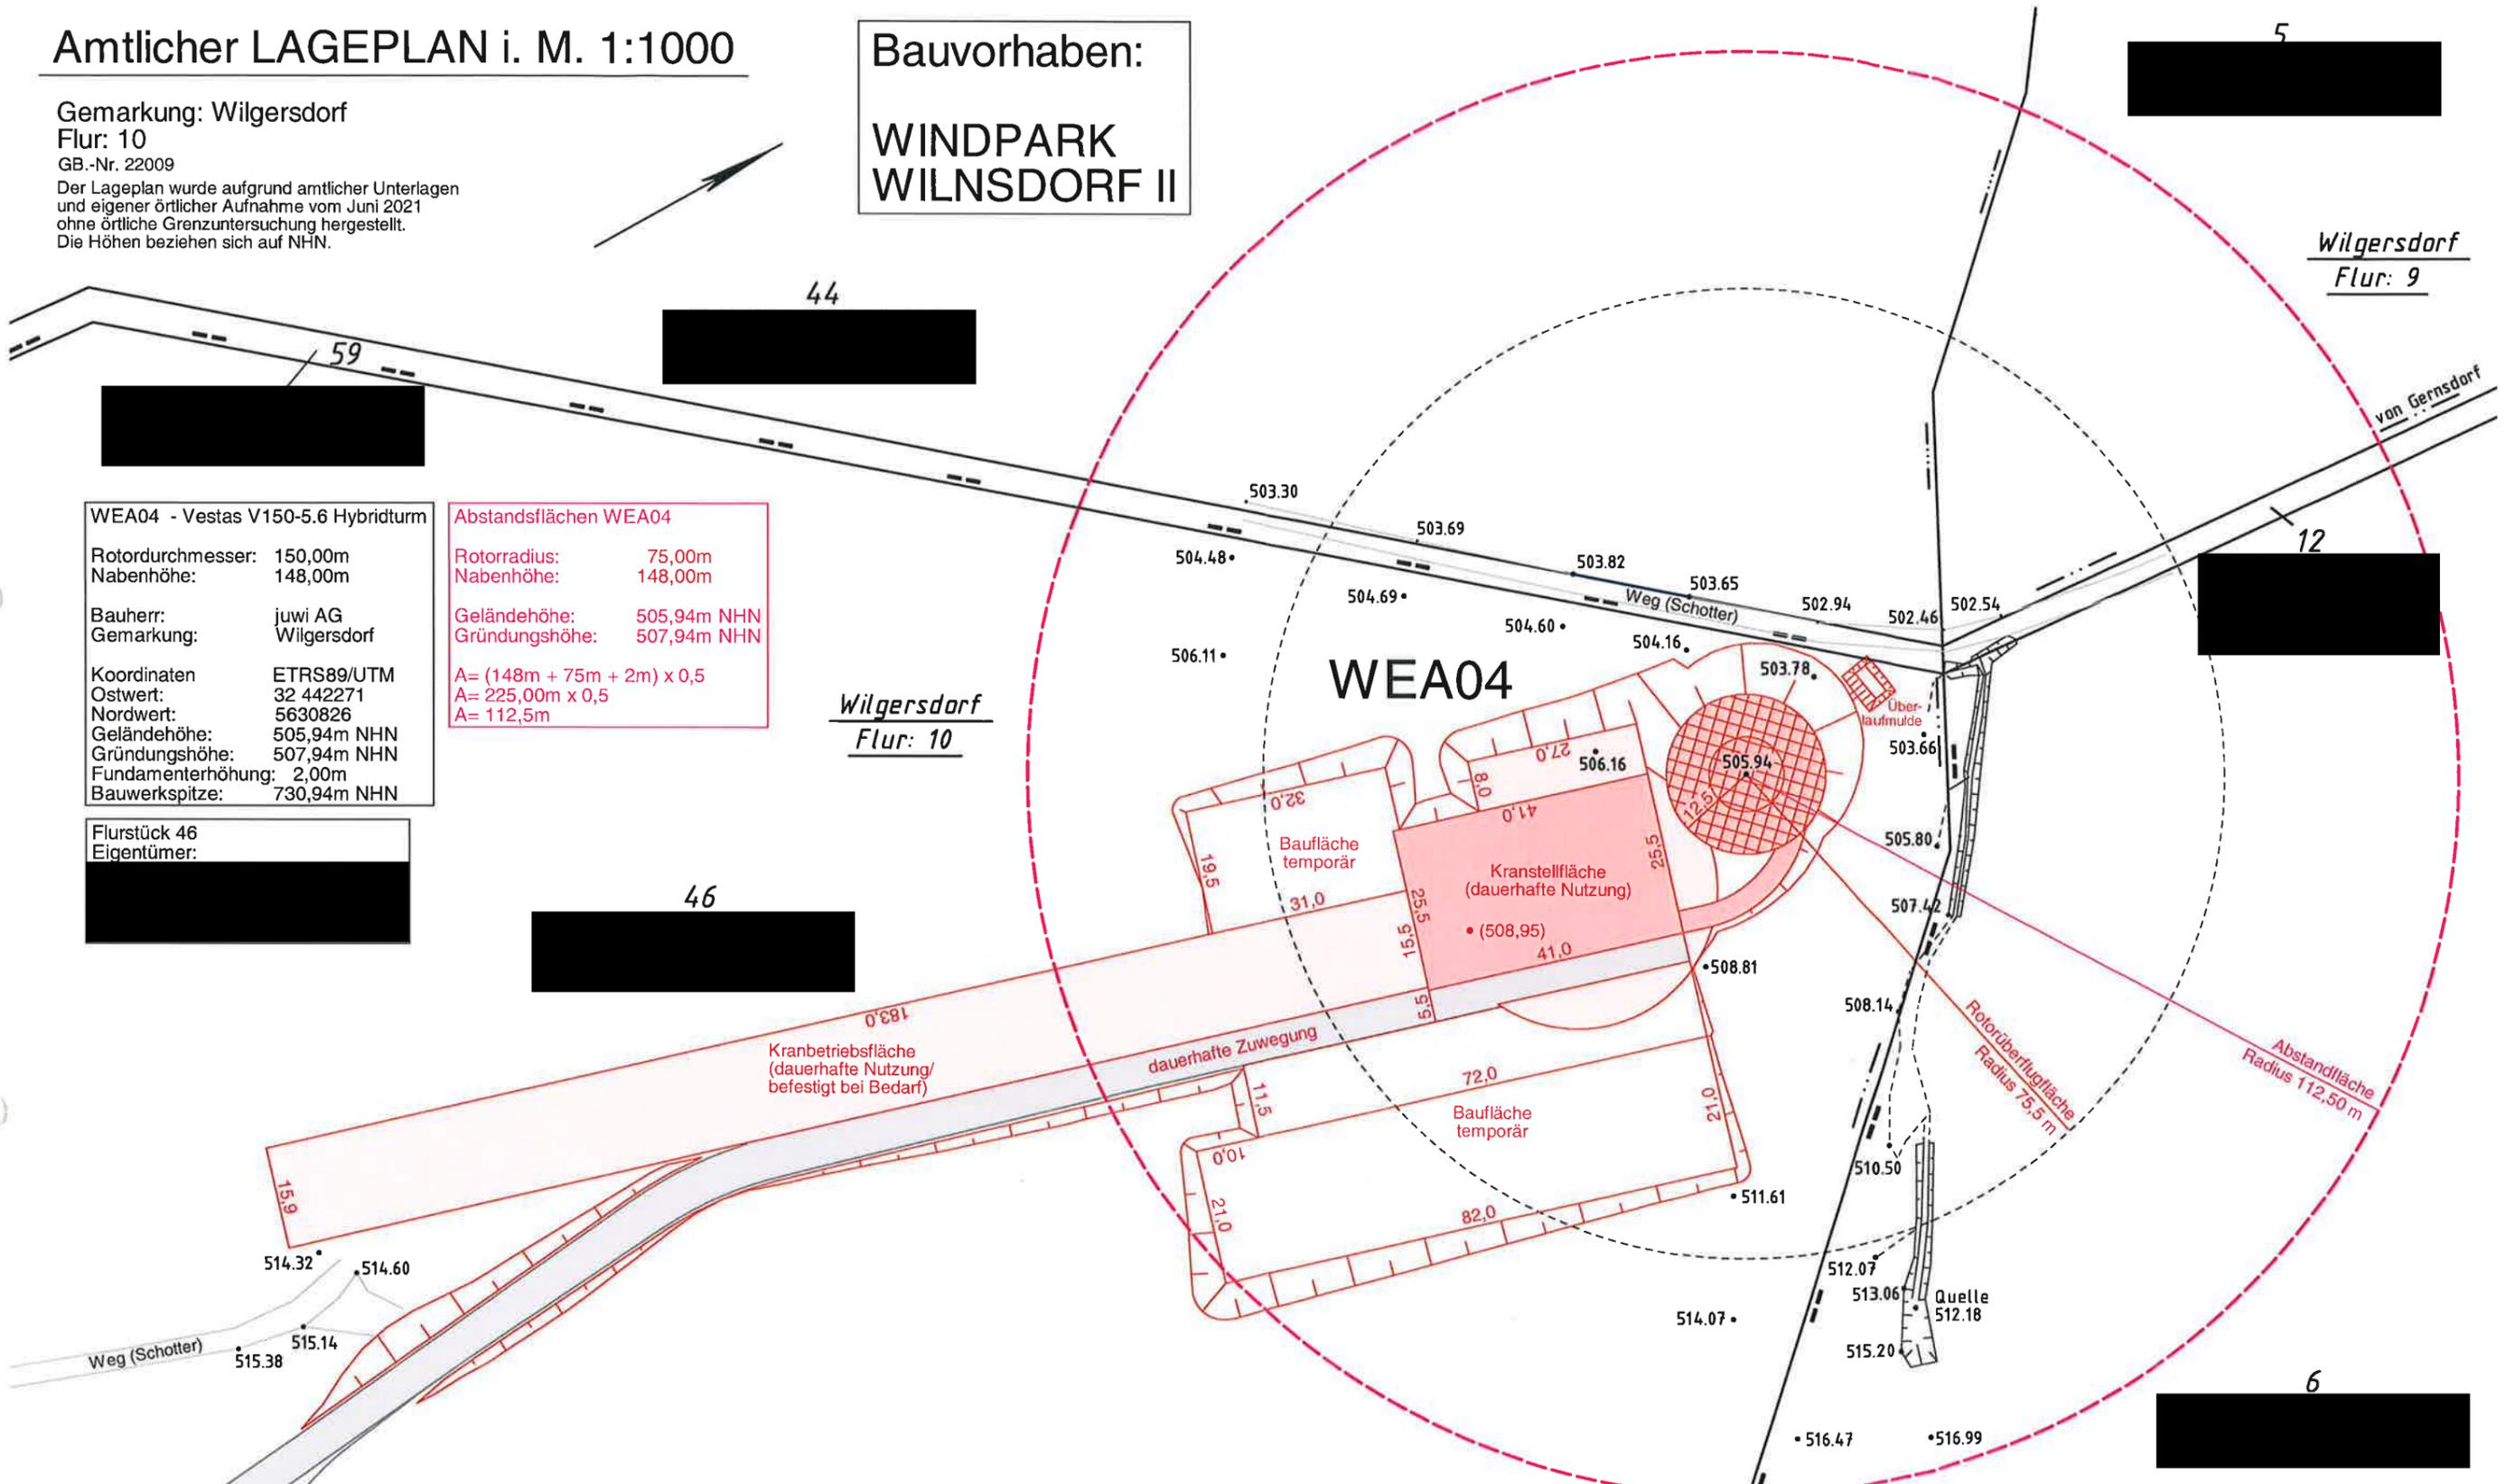

Der Bauherr: <i>Martin Jeromir</i> Martin Jeromir Handlungsbevollmächtigter Ort, Datum: Wörsteln, 26.04.22 Ort, Datum: Del Hadj Salem	Der Entwurfsverfasser: <i>Stablo Bernhard</i> STABLO BERNHARD ARCHITEKT Ort, Datum: Mainz, 25.04.22
--	---

DIPL.-ING. **KLAS KELL**  
 ÖFFENTLICH BESTELLTER VERMESSUNGSINGENIEUR  
 Mörikestraße 77 • 57074 Siegen • Telefon 0271 4895 91 - 0  
 57074 SIEGEN, den 28.03.2022  
 Dipl.-Ing. Klas Kell



Rudersdorf  
 Flur: 17

