


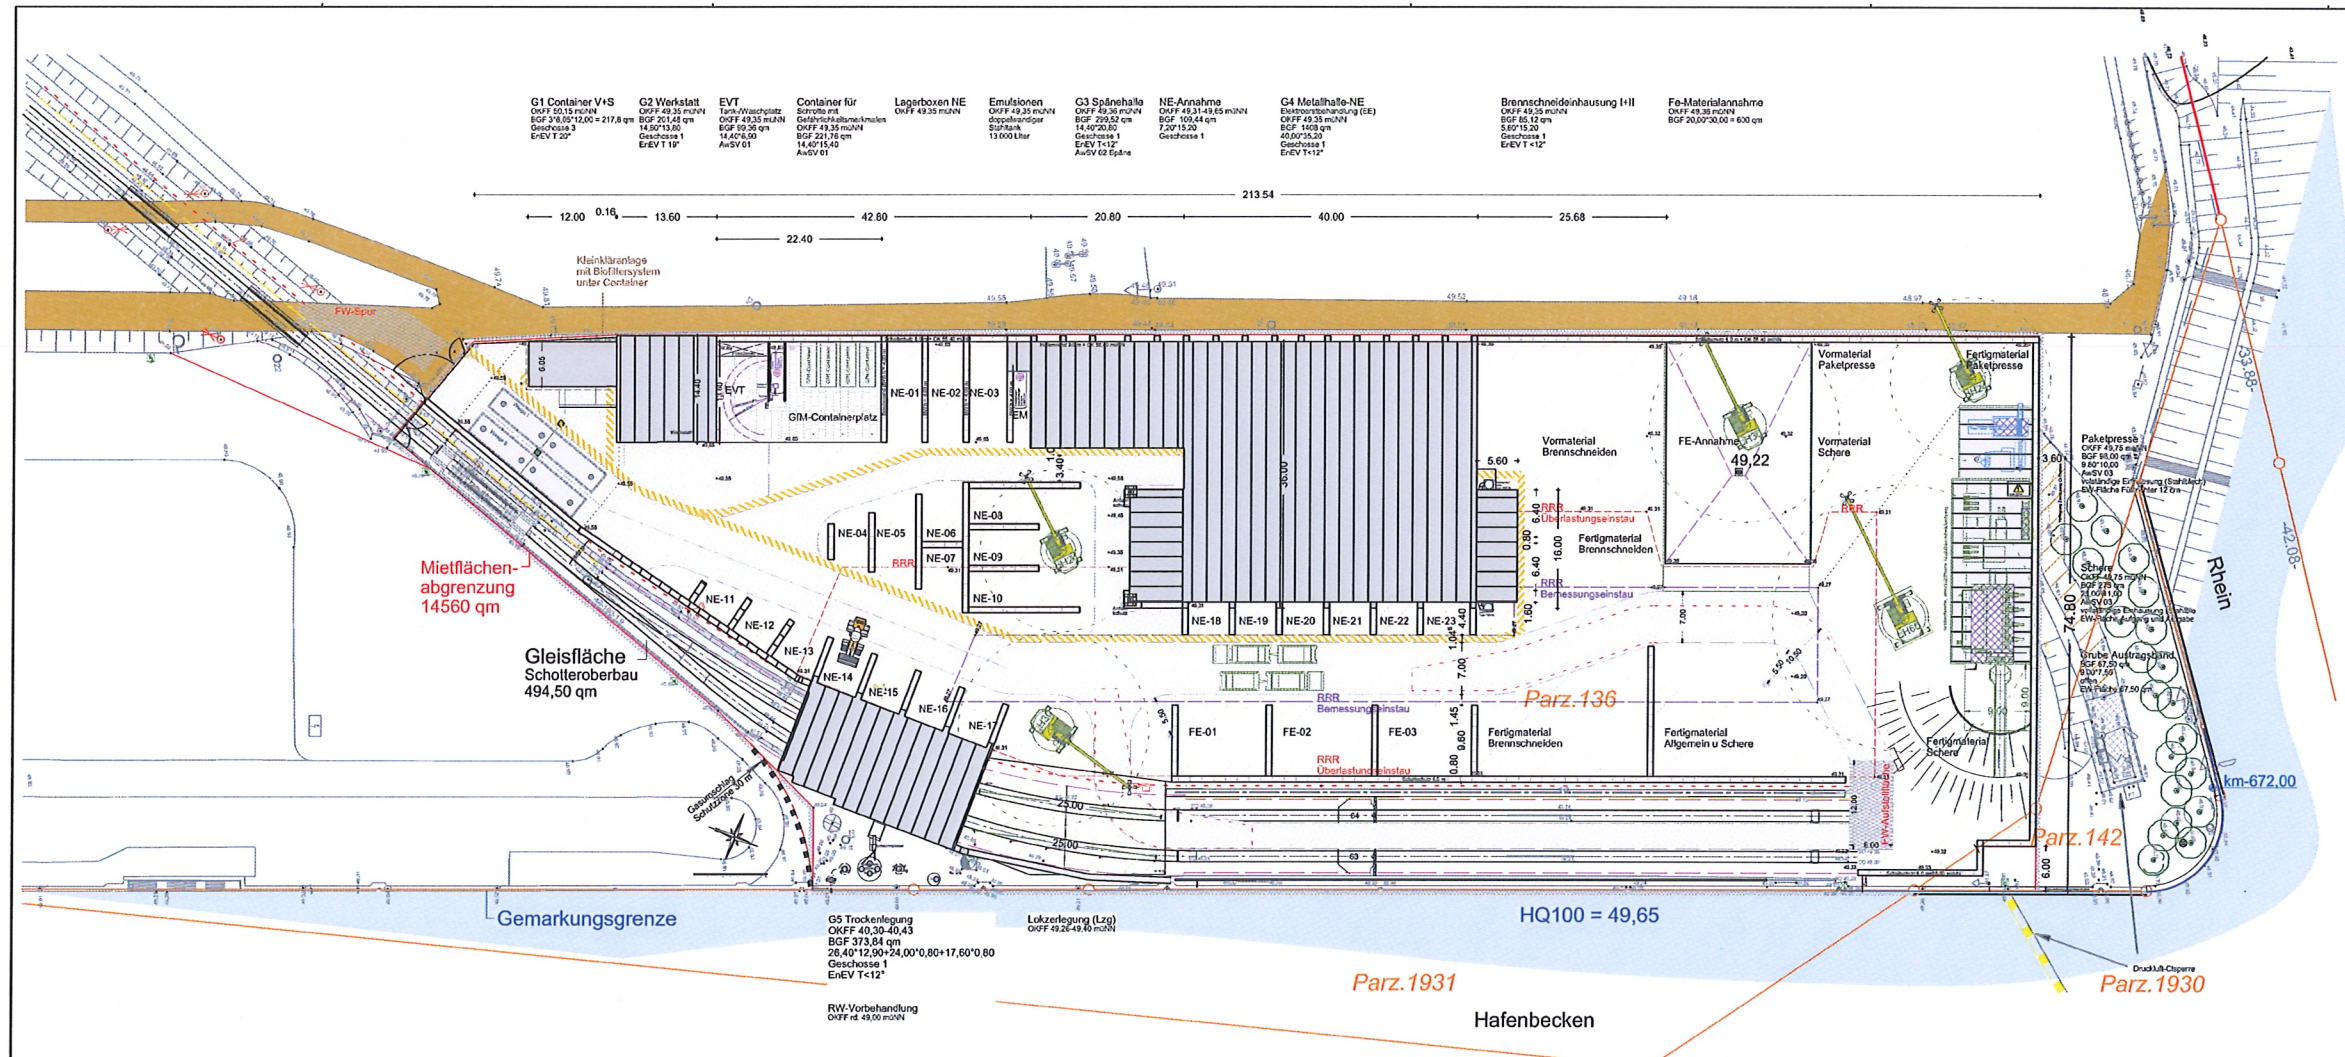

UK Ingenieurbüro Dipl. Ing.(FH) Ulrich Kleine
Birkenweg 10, 56 814 Brüttig-Fankel
Tel 02671/91117
Handy 0170/8324175
FAX 02671/91217
e-mail Ulrich.Kleine@UK-Bauplanung.de

- Bauplanung
- Ausschreibung
- Bauleitung
- Baubetreuung
- Projektberatung
- SiGeKo

Bauherr
Theo Steil GmbH
54 293 Trier, Ostka 6

Freigabe durch den Bauherrn

Baumaßnahme
Einrichtung einer Anlage zum Umschlag, Lagerung und Behandlung für FE- und NE-Metalle im Godorfer Hafen

Baugrundstück
Ort 50 997 Godorf
Straße Mühlenhof
Gemarkung Rondorf-Land (4993)

Lfd-Nr	Flur	Parzelle	Fläche
1	034	Teil von 136	14560 qm

Lageplanübersicht		
Nutzungskonzept		
Genehmigungsplanung / Bauantrag		
Maßstab	Datum	Projekt-Plan-Nummer
Verkleinerte Kopie		SteilGo2017-001
Datum	Index	vorgeschlagene Änderung
Nov/2017	A	BGF Trockenlegung
	B	
	C	
	D	
	E	
	F	
	G	
	H	
	I	