



Querschnitt 1 - 1

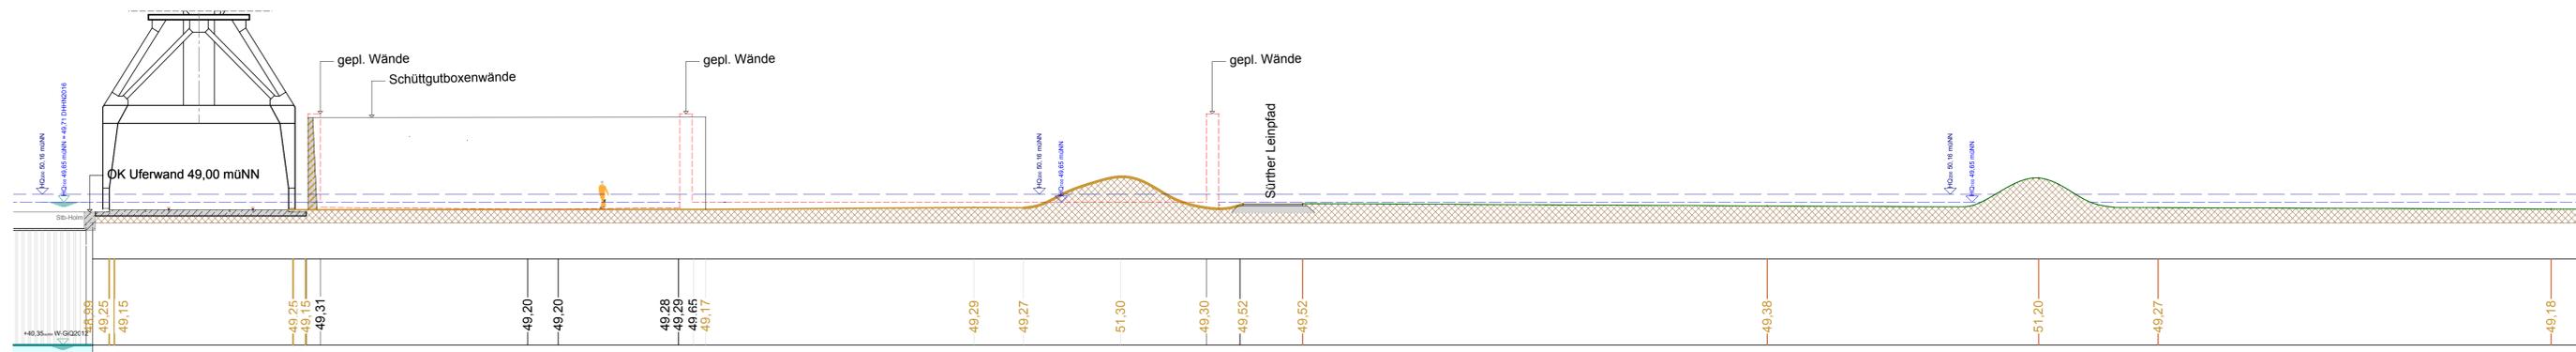

Querschnitt 2 - 2 Bestand

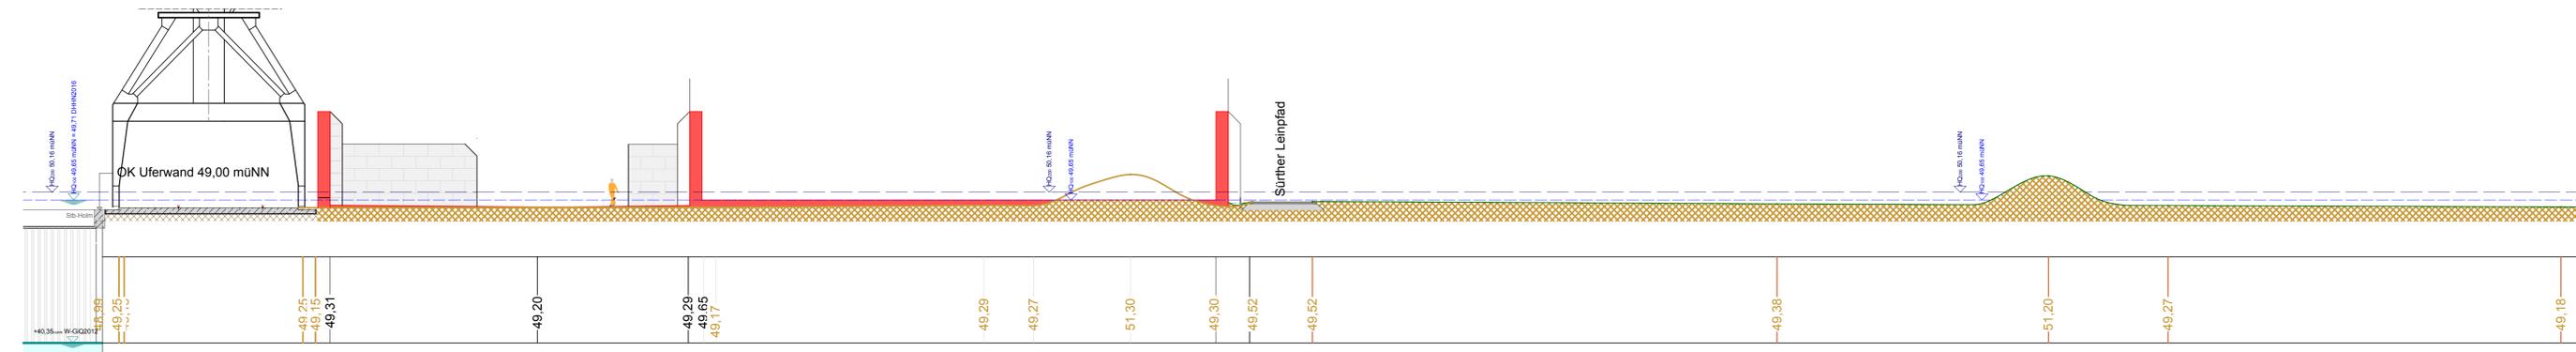

Querschnitt 2 - 2 nach Baumaßnahme

UK Ingenieurbüro Dipl.-Ing. (FH) Ulrich Kleine
 Birkenweg 10, 56 814 Bruttig-Fankel
 Tel 02671/91117
 Handy 0170/8324175
 FAX 02671/91217
 e-mail Ulrich.Kleine@UK-Bauplanung.de

Bauherr
THEO STEIL GmbH
 Pure Rohstoffe
 54 293 Trier, Ostkai 6

Freigabe durch den Bauherrn
Baumaßnahme
 Einrichtung einer Anlage zum
 Umschlag, Lagerung und Behandlung
 für FE- und NE-Metalle
 im Godorfer Hafen

Baugrundstück
 Ort 50 997 Godorf
 Straße Mühlenhof
 Gemarkung Rondorf-Land (4993)

Lfs-Nr.	Flur	Parzelle	Fläche
1	034	Teil von 136	14560 qm

HQ200 Schritte

Genehmigungsplanung wasserrechtl. Genehmigung

Maßstab Datum Projekt-Plan-Nummer

1:200 Jan2020 SteilGo2017-105

Datum	Index	vorgenommene Änderung
	A	
	B	
	C	
	D	
	E	
	F	
	G	
	H	
	I	