


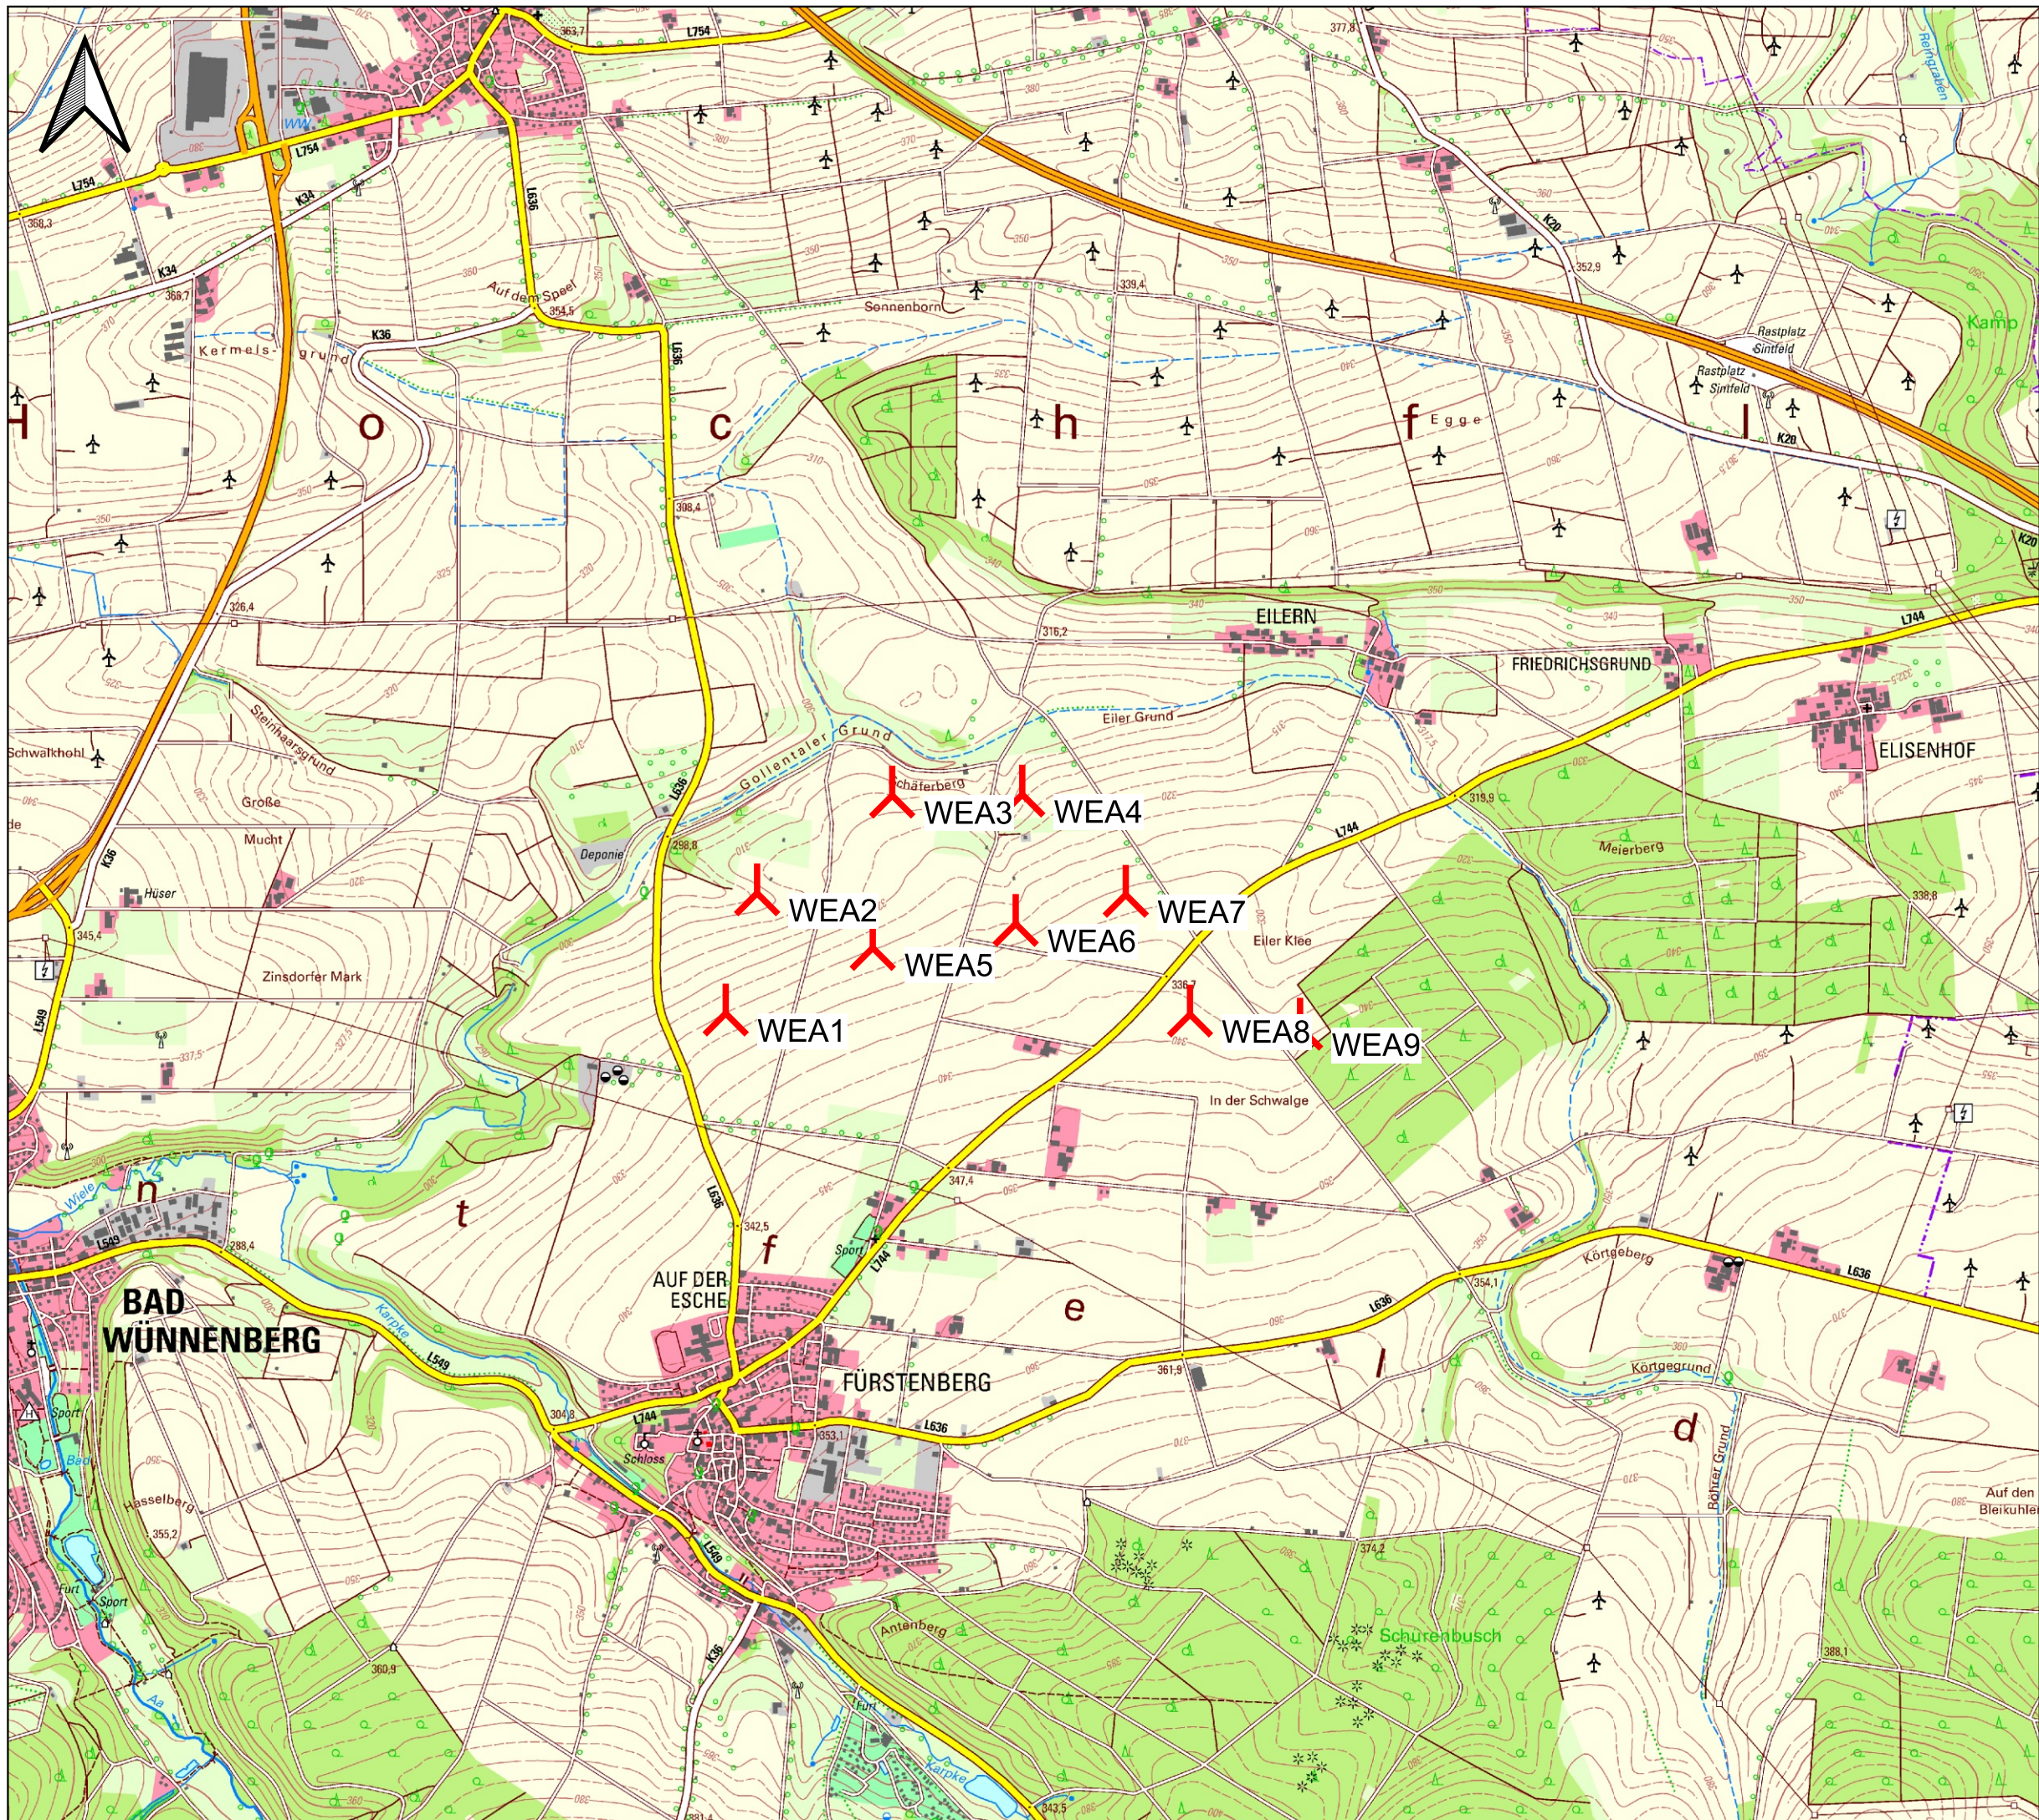

Energieplan Ost West
GmbH & Co. KG
Graf-Zeppelin-Str. 69
33181 Bad Wünnenberg

www.energieplan-ostwest.de
info@energieplan-ostwest.de

Projekt:
Fürstenberg-Nord

Bearbeiter:
Schluer

Datum:
26.08.2024

Kartengrundlage:
Deutsche Topografische Karte

Maßstab:
1 : 25.000

LEGENDE

 geplante WEA