



06.12.2022 16:18  
Y:\projekte\5000\_6000\5000\_5100\5077\03 CAD\02 - UVP\Anlage 1 - Übersichtsplan - Kassettensystem - UVP - 5077.dwg

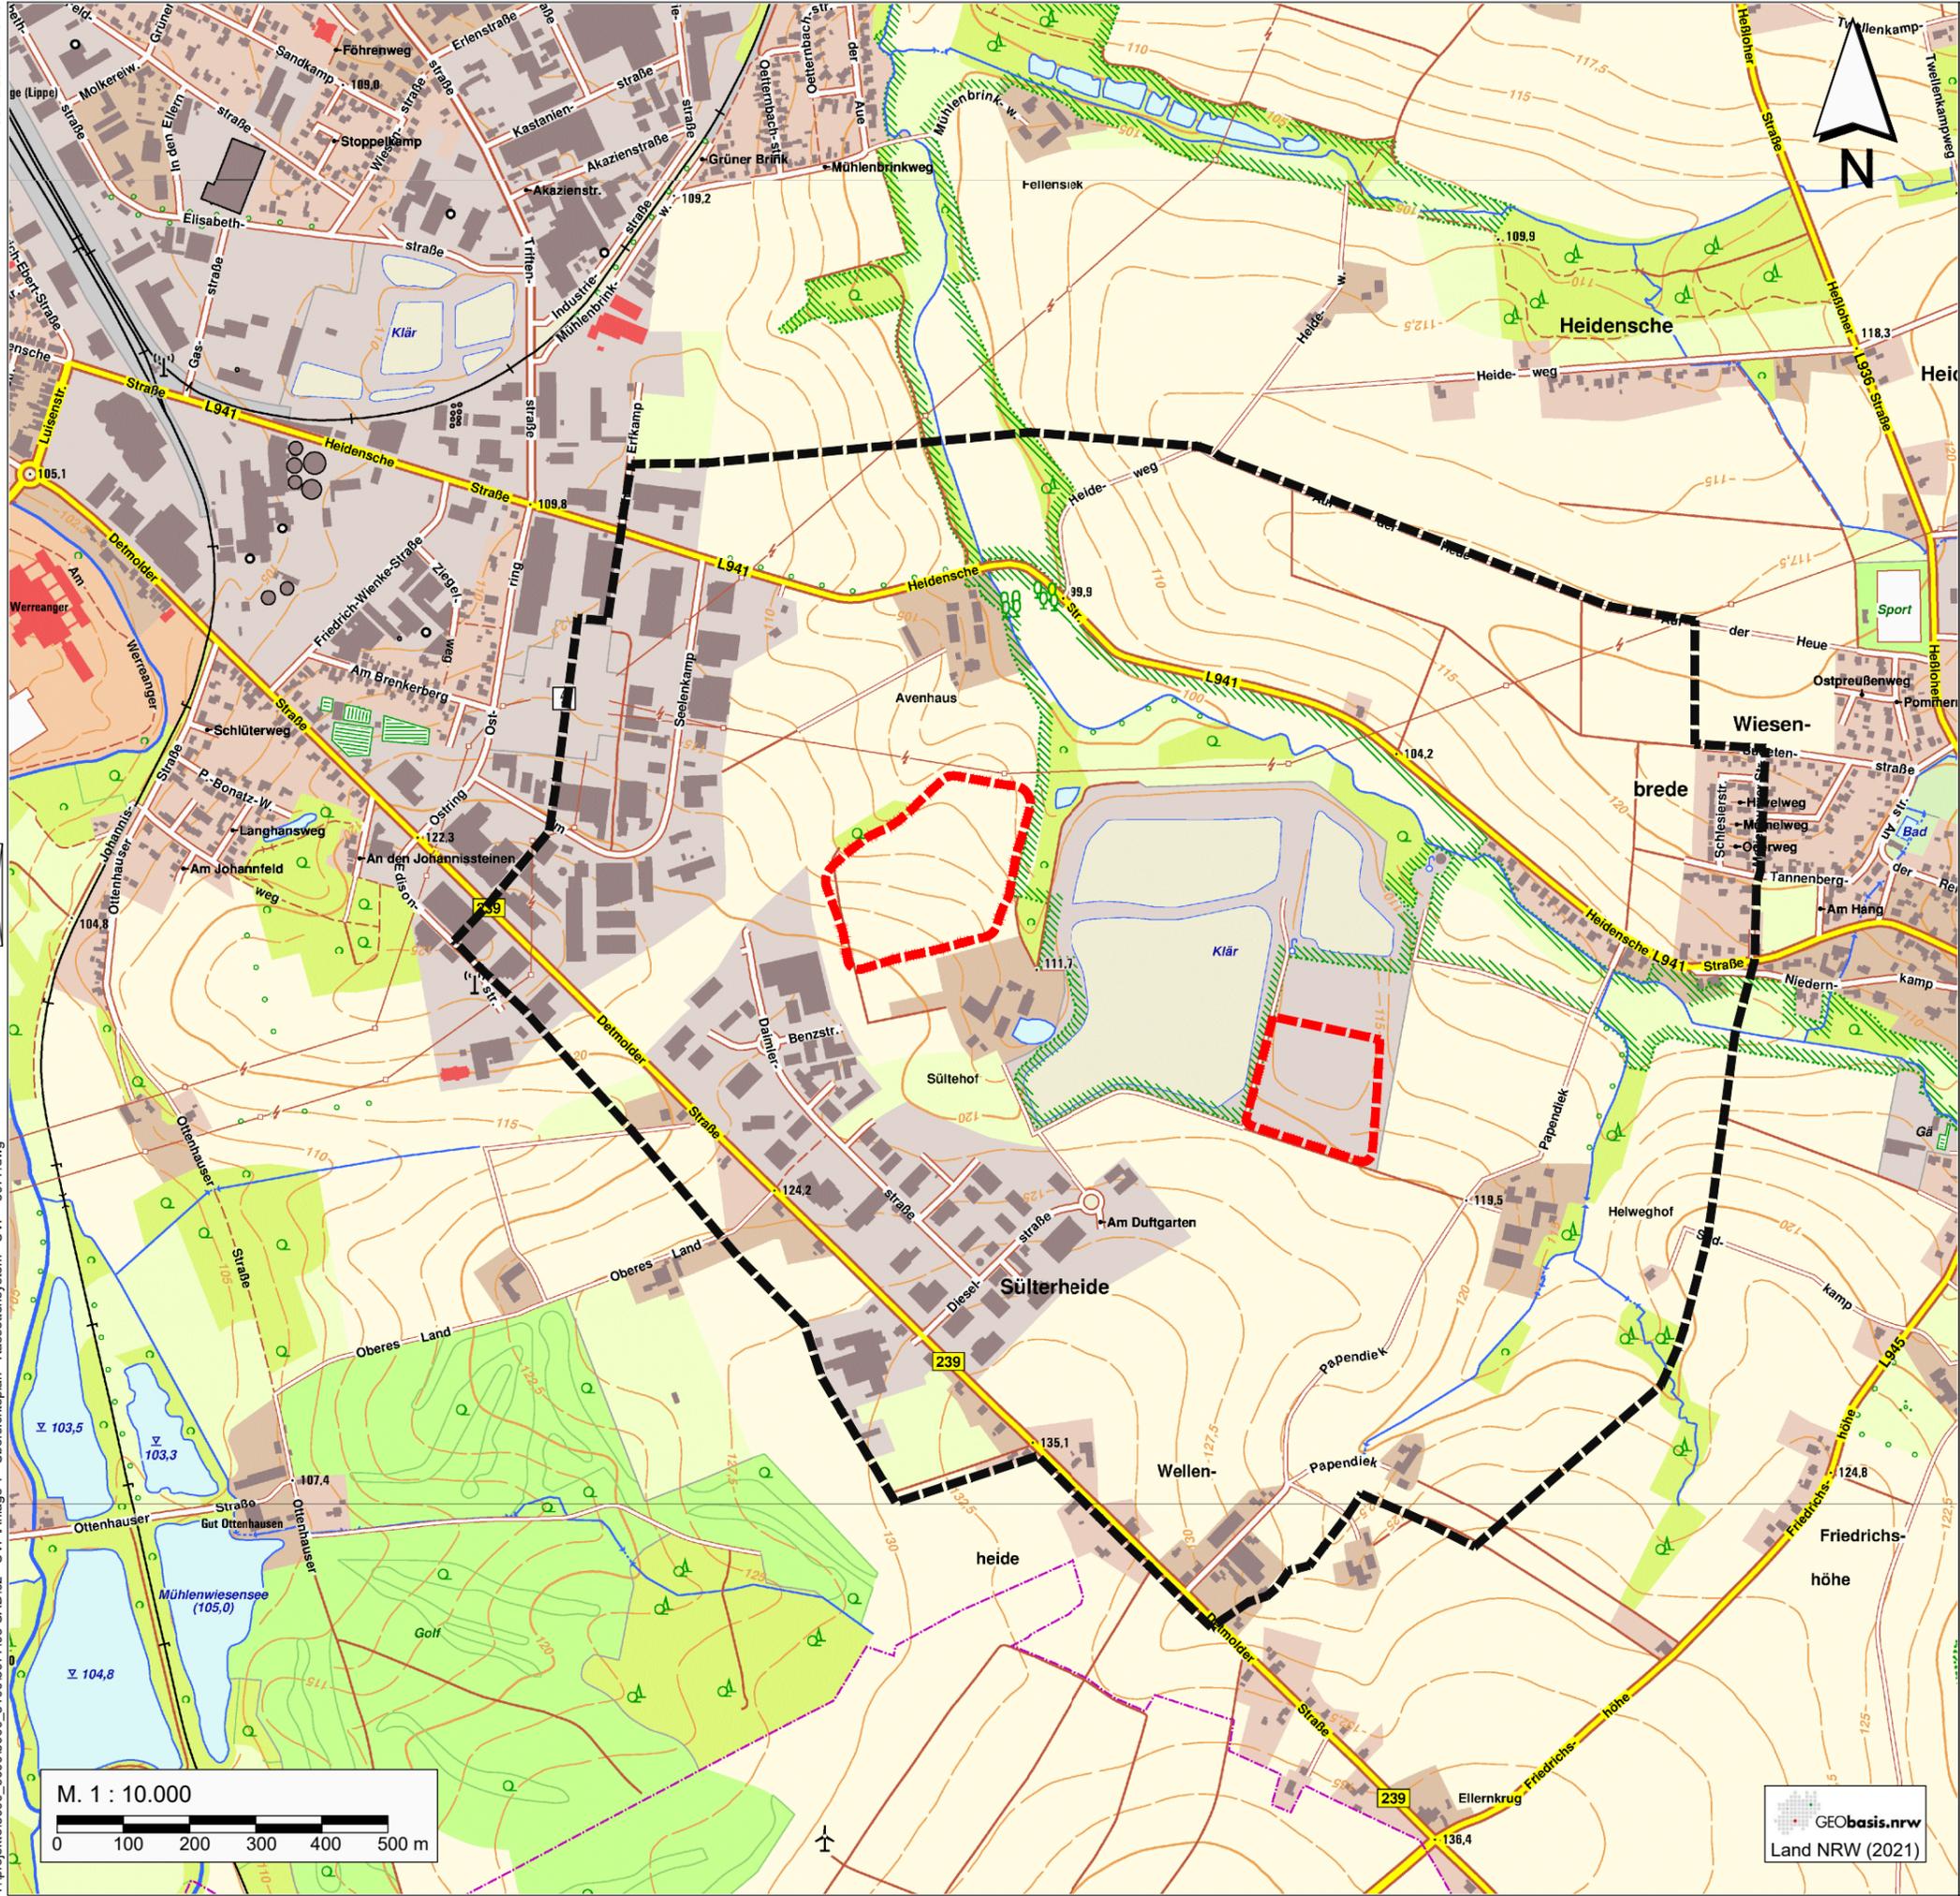

**Grenzen**

- Untersuchungsgebiet
- Vorhabensstandorte (Kassetten)

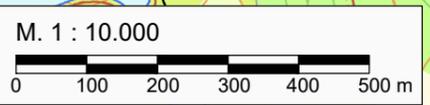

**Kassettensystem Pfeifer & Langen**

Pfeifer & Langen GmbH & Co. KG  
Heidensche Straße 70  
32791 Lage

Übersichtsplan	Anlage 1
UVP zum Antrag gem. § 60 Abs. 3 WHG i.V. mit § 1 Abs. 1 IZÜV zur Errichtung von 3 Erdkassetten, Gemarkung Heiden, Flur 8	Maßstab: 1 : 10.000
	Projekt-Nr.: 5077
	Plangröße: DIN A3
	Datum: März 2023
	gezeichnet: Gu
	bearbeitet: Gu

Kortemeier Brokmann  
Landschaftsarchitekten GmbH

Oststraße 92  
32051 Herford

T +49(0)52 21 97 39-0  
F +49(0)52 21 97 39-30

geprüft: R. Brokmann