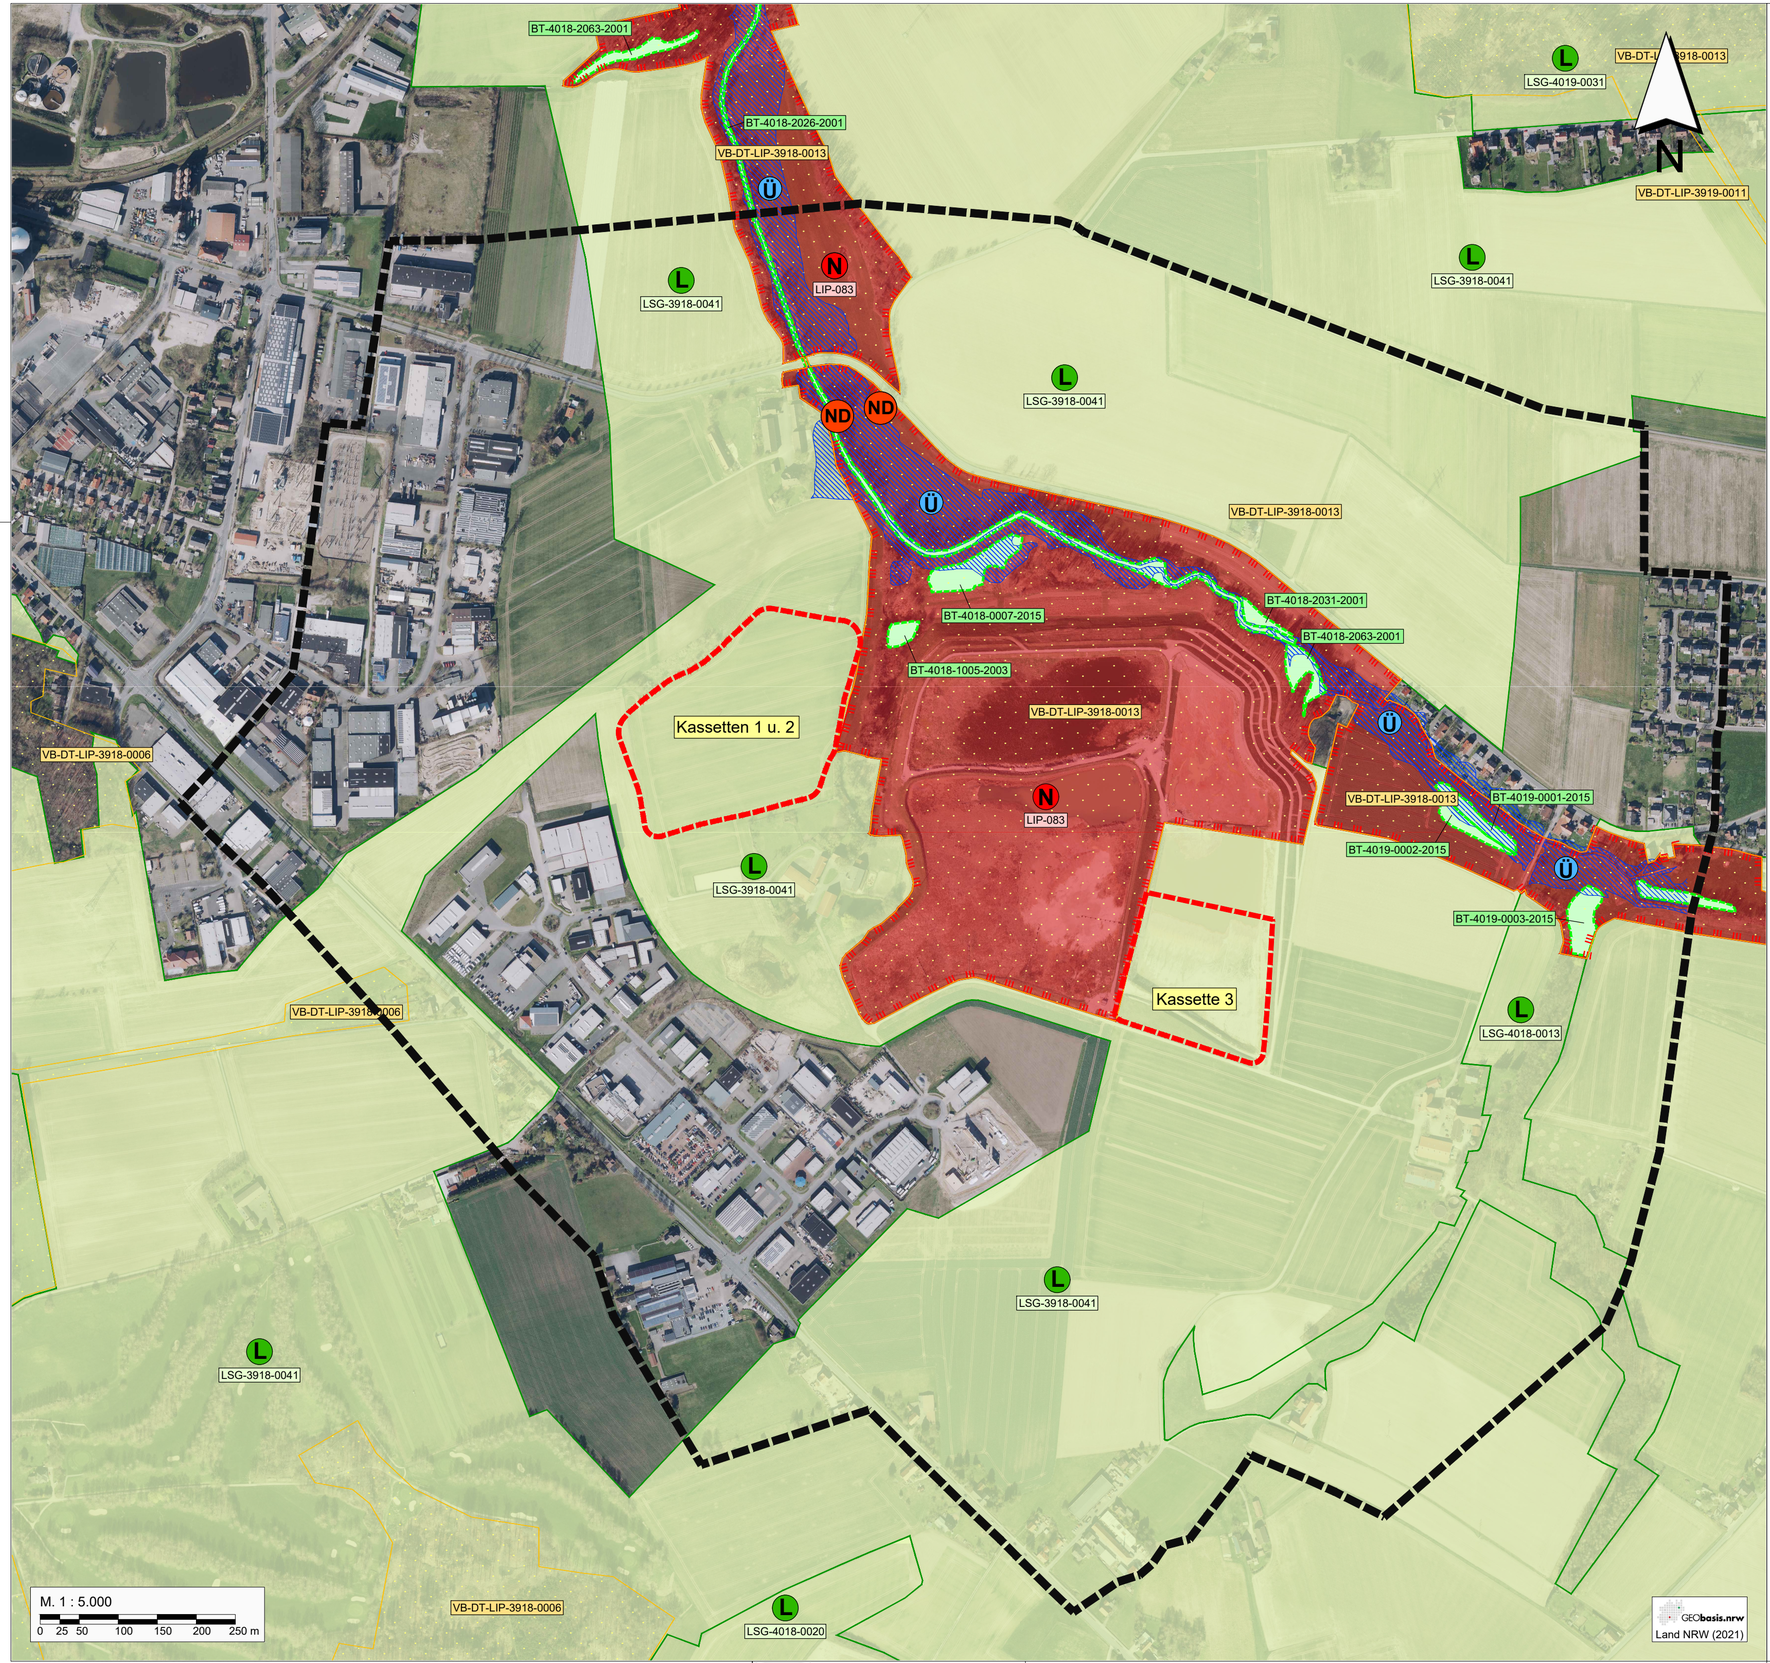


## Grenzen

- Untersuchungsgebiet
- Vorhabensstandorte (Kassetten)

## Naturschutzrechtliche Festsetzungen

- N – Naturschutzgebiet
- L – Landschaftsschutzgebiet
- ND – Naturdenkmal (Baumgruppe bzw. Baumreihe)
- BT – geschütztes Biotop
- VB – Biotopverbundfläche

## Wasserrechtliche Festsetzungen

- Ü – festgesetztes Überschwemmungsgebiet

# Kassettensystem Pfeifer & Langen

Pfeifer & Langen

Pfeifer & Langen GmbH & Co. KG
Heidensche Straße 70
32791 Lage

## Planerische Vorgaben

## Anlage 2

UVP zum Antrag gem. § 60 Abs. 3 WHG i.V. mit § 1 Abs. 1 IZÜV
zur Errichtung von 3 Erdkassetten, Gemarkung Heiden, Flur 8

| | |
|---|---|
| Maßstab: | 1 : 5.000 |
| Projekt-Nr.: | 5077 |
| Plangröße: | 660 x 435 |
| Datum: | März 2023 |
| gezeichnet: | Gu |
| bearbeitet: | LB |

KORTEMEIER BROKMANN
LANDSCHAFTSARCHITEKTEN

Kortemeier Brokmann
Landschaftsarchitekten GmbH

Oststraße 92
32051 Herford

T +49(0)52 21 97 39-0
F +49(0)52 21 97 39-30

geprüft: