





06.12.2022 16:30
Y:\projekte\5000_6000\5000_5100\5077\03 CAD\03 - LBP\Anlage 1 - Übersichtsplan - Kassettensystem - LBP - 5077.dwg

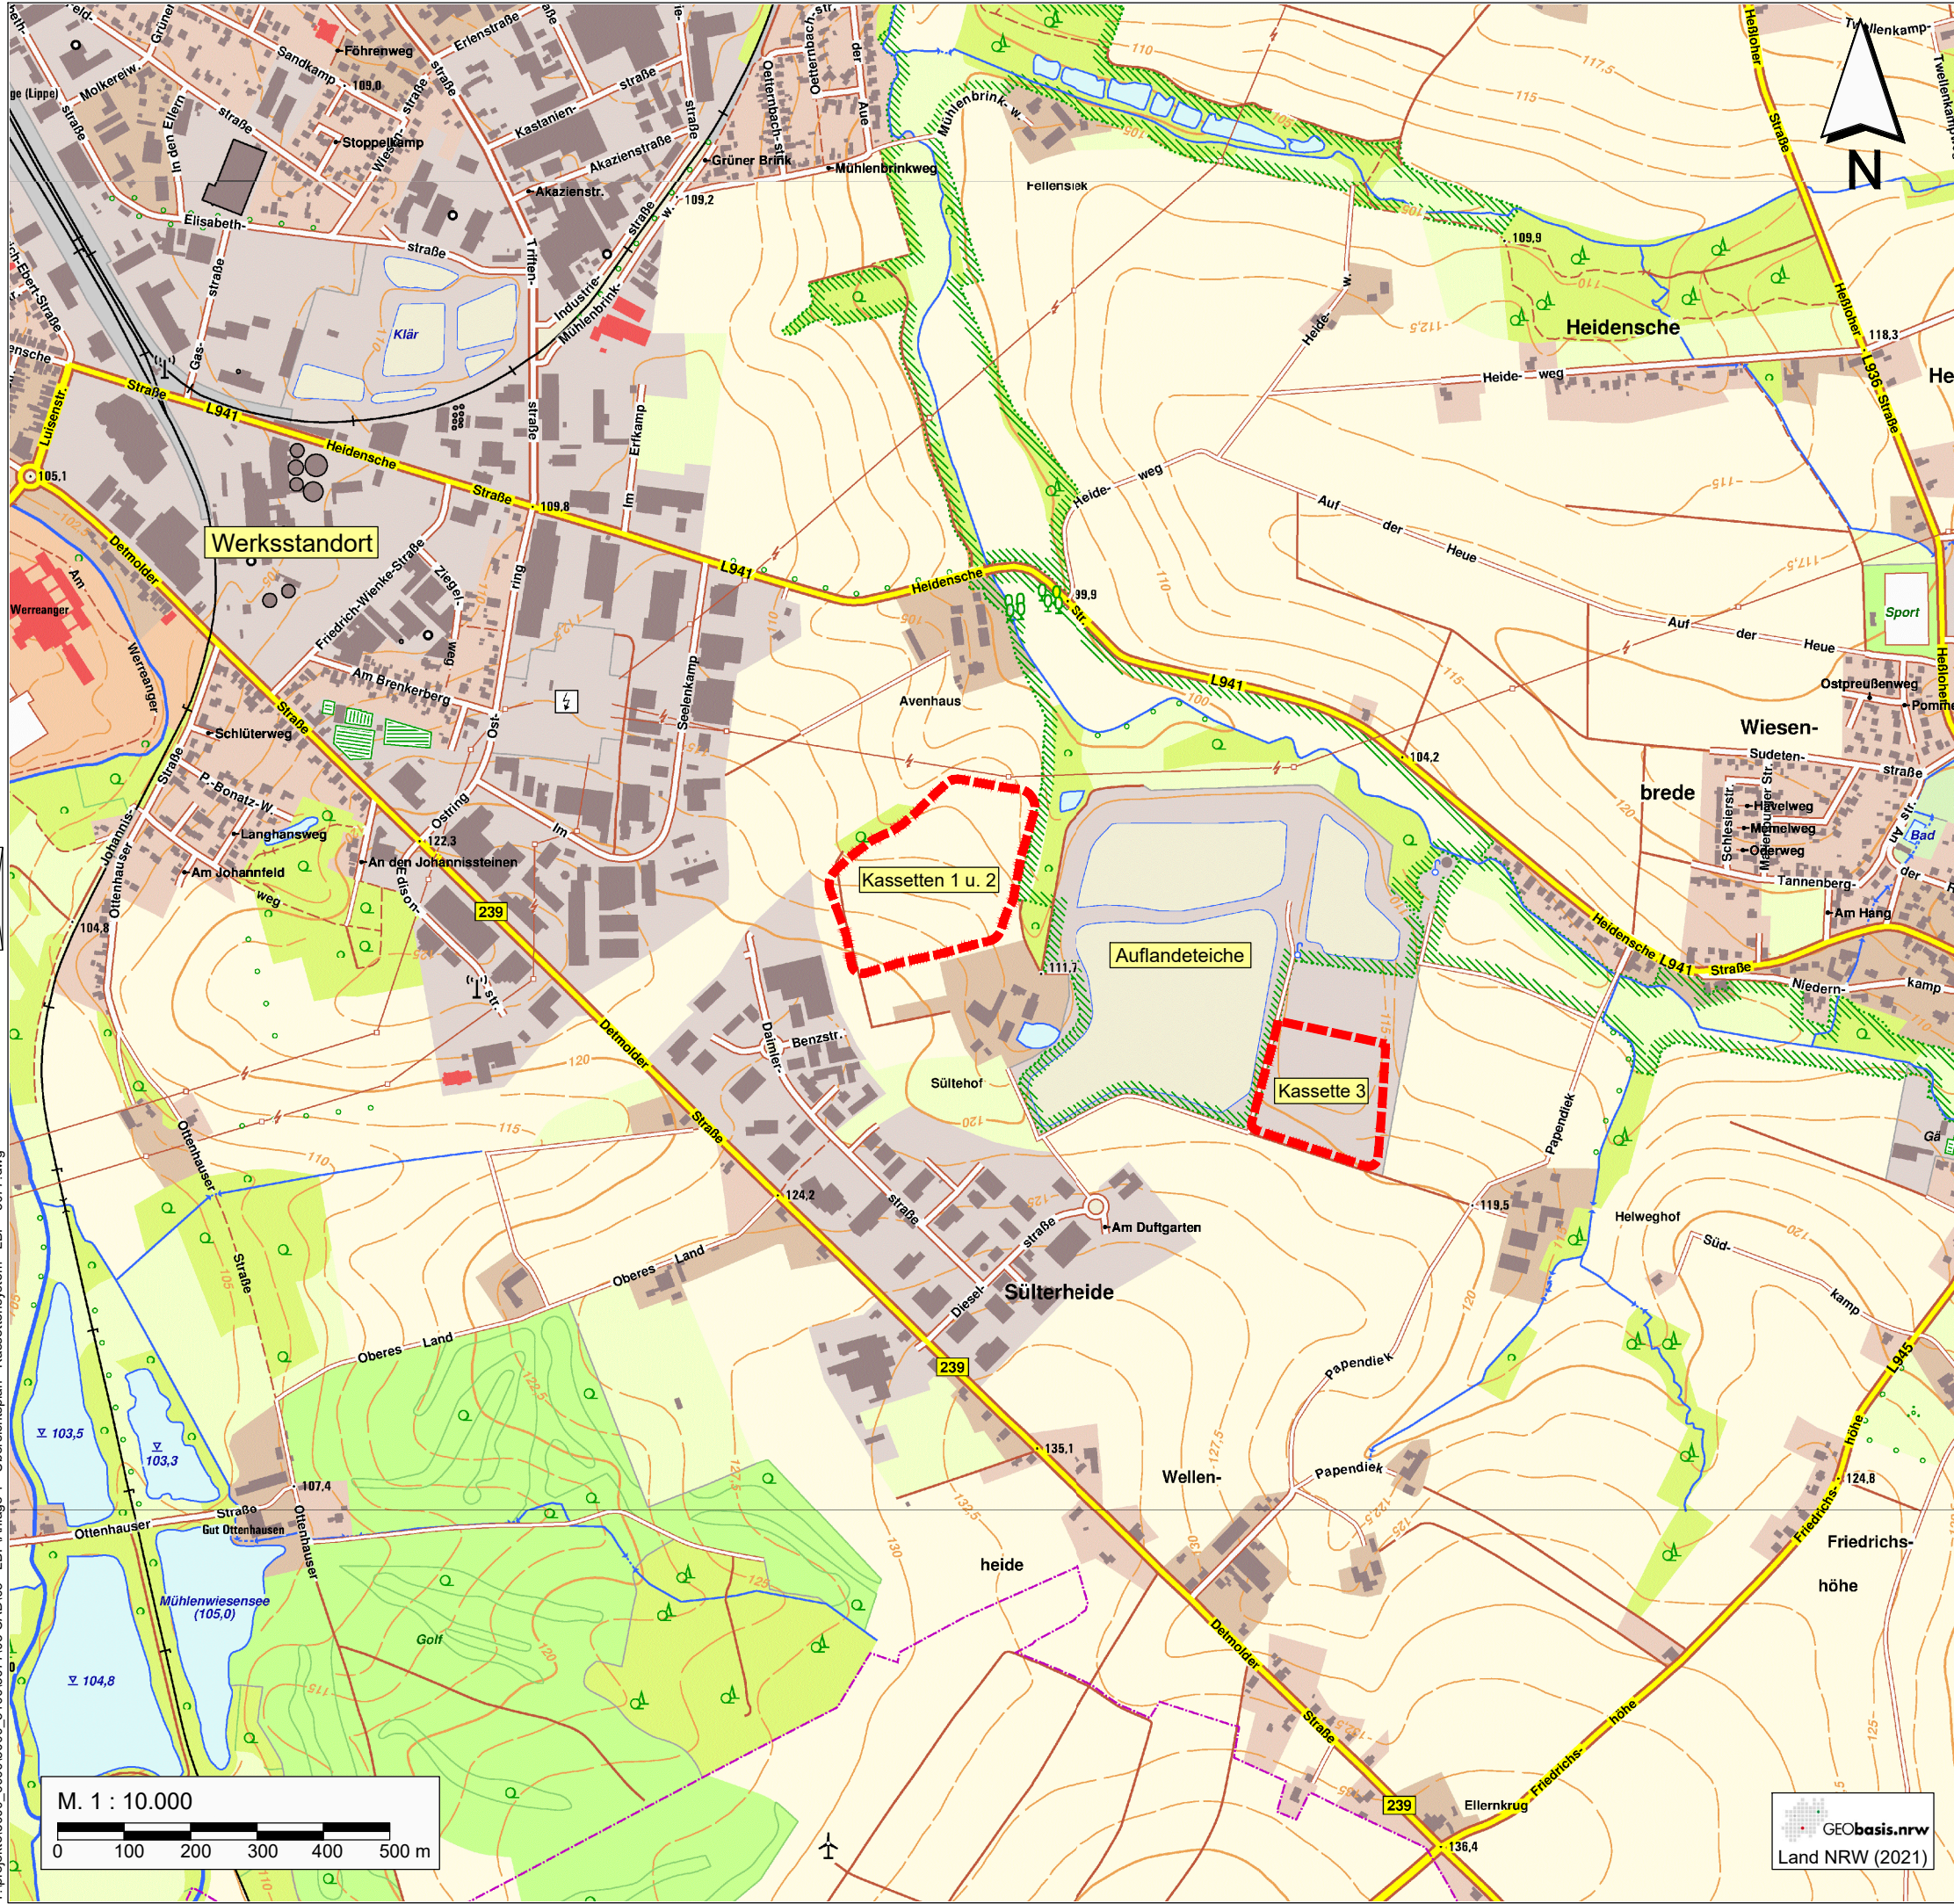

Grenzen
Vorbausstandorte (Kassetten)

Kassettensystem Pfeifer & Langen	
 Pfeifer & Langen GmbH & Co. KG Heidensche Straße 70 32791 Lage	
Übersichtsplan	Anlage 1
Landschaftspflegerischer Begleitplan zum Antrag gem. § 60 Abs. 3 WHG i.V. mit § 1 Abs. 1 IZÜV zur Errichtung von 3 Erdkassetten, Gemarkung Heiden, Flur 8	Maßstab: 1 : 10.000 Projekt-Nr.: 5077 Plangröße: DIN A3 Datum: März 2023 gezeichnet: Gu bearbeitet: Gu
 KORTEMEIER BROKMANN LANDSCHAFTSARCHITEKTEN	
<small>Korte Meier Brokmann Landschaftsarchitekten GmbH Oststraße 92 32051 Herford T +49(0)52 21 97 39-0 F +49(0)52 21 97 39-30</small>	
geprüft: 	

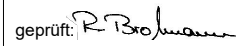GEObasis.nrw
Land NRW (2021)