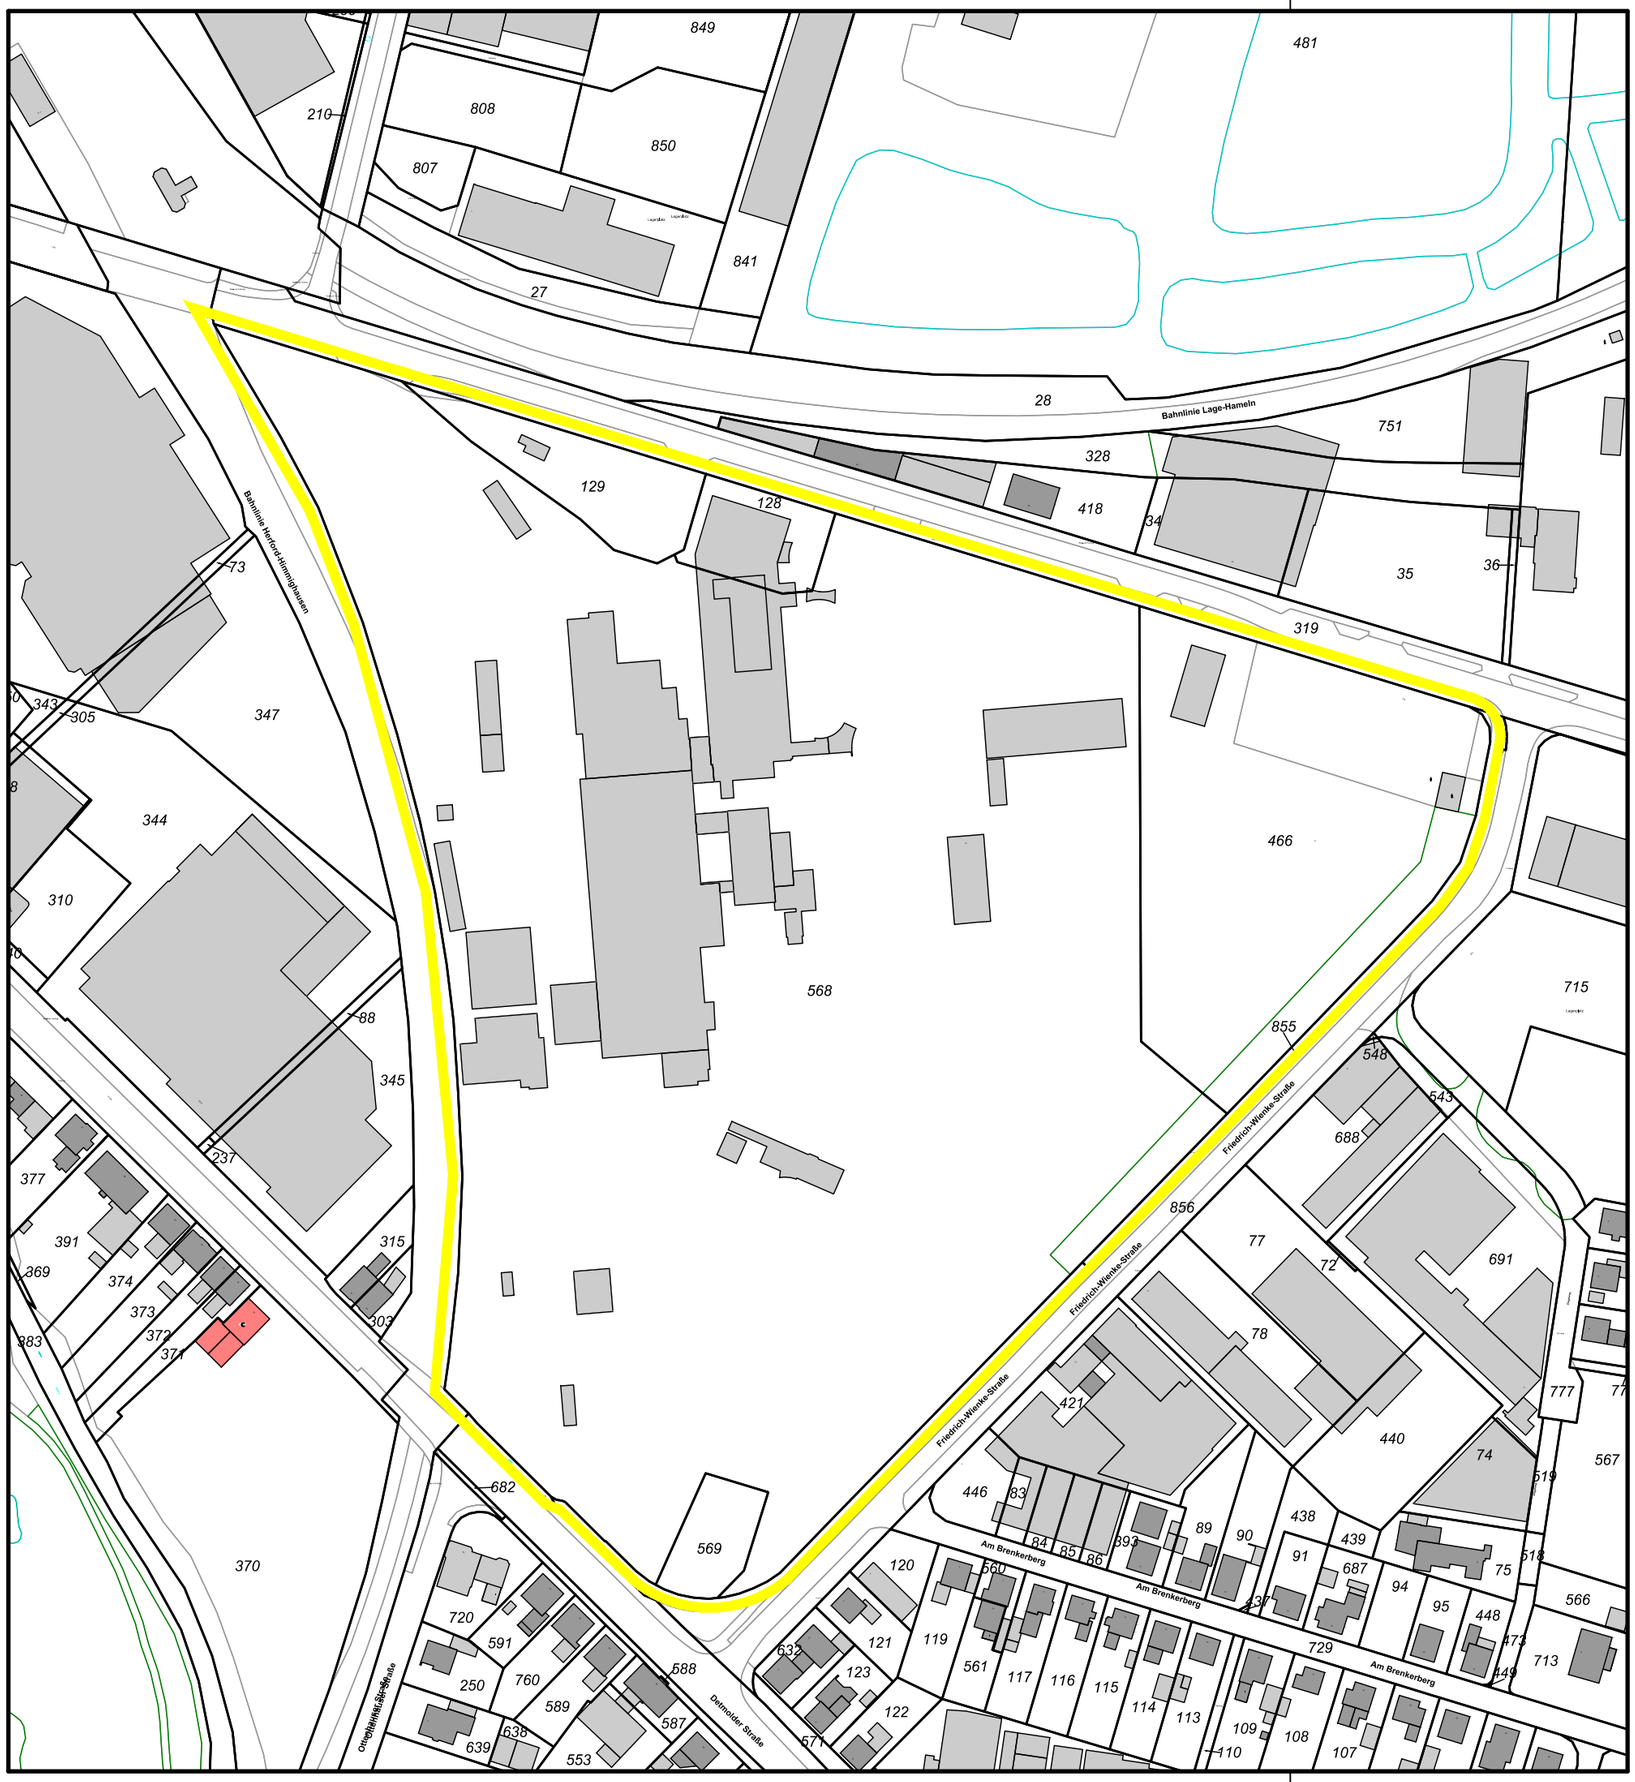

Legende

	Grenze der Produktionsanlage / Kernanlage
568	Flurstücksnummer
	Bestandsgebäude

Genehmigungsplanung, keine Ausführungsplanung!

Quelle: Land NRW (2020), dl-de/by-2-0 siehe www.govdata.de/dl-de/zero-2-0, https://www.opengeodata.nrw.de/produkte/geobasis/lk/akt/gru_xml/

Index	Datum	Tätigkeit	gez.	gepr.
a	15.02.2023	erstellt	Wa	Hö

UVM® Umwelt Verfahren Management GmbH

Textilstraße 2 · 41751 Viersen
Telefon: 02162 - 26 63 80
Telefax: 02162 - 26 63 869
info@uvm-gmbh.de
www.uvm-gmbh.de

Bauherr/Antragsteller:

Pfeifer & Langen GmbH & Co. KG
- Werk Lage -
Heidensche Straße 70
32791 Lage

Anlagenstandort:

Heidensche Straße 70
32791 Lage
Gemarkung Heiden
Flur 5
Flurstücke 128, 129, 466, 568, 569 u. a

Vorhaben:

Antrag auf Erteilung einer wasserrechtlichen Genehmigung nach § 60 Abs. 3 WHG i.V. mit § 1 Abs. 1 IZÜV
- Errichtung eines Erdkassettensystems -

Planbezeichnung:

Flurkarte

mit Kennzeichnung der Produktionsanlage / Kernanlage

Maßstab:	1:2000	Z.-Nr.:	PLL05-05.1a
Status:	Gv	Format:	0,42 x 0,30

Diese Zeichnung ist Geschäfts- und geistiges Eigentum der U-V-M GmbH. Sie darf nicht zu anderen Zwecken als den vereinbarten benutzt oder unbefugten Dritten überlassen werden. Zeichnungen und Dokumente sind bei Nichtgebrauch an die U-V-M GmbH zurückzugeben bzw. vom System zu löschen.

0,12 m²