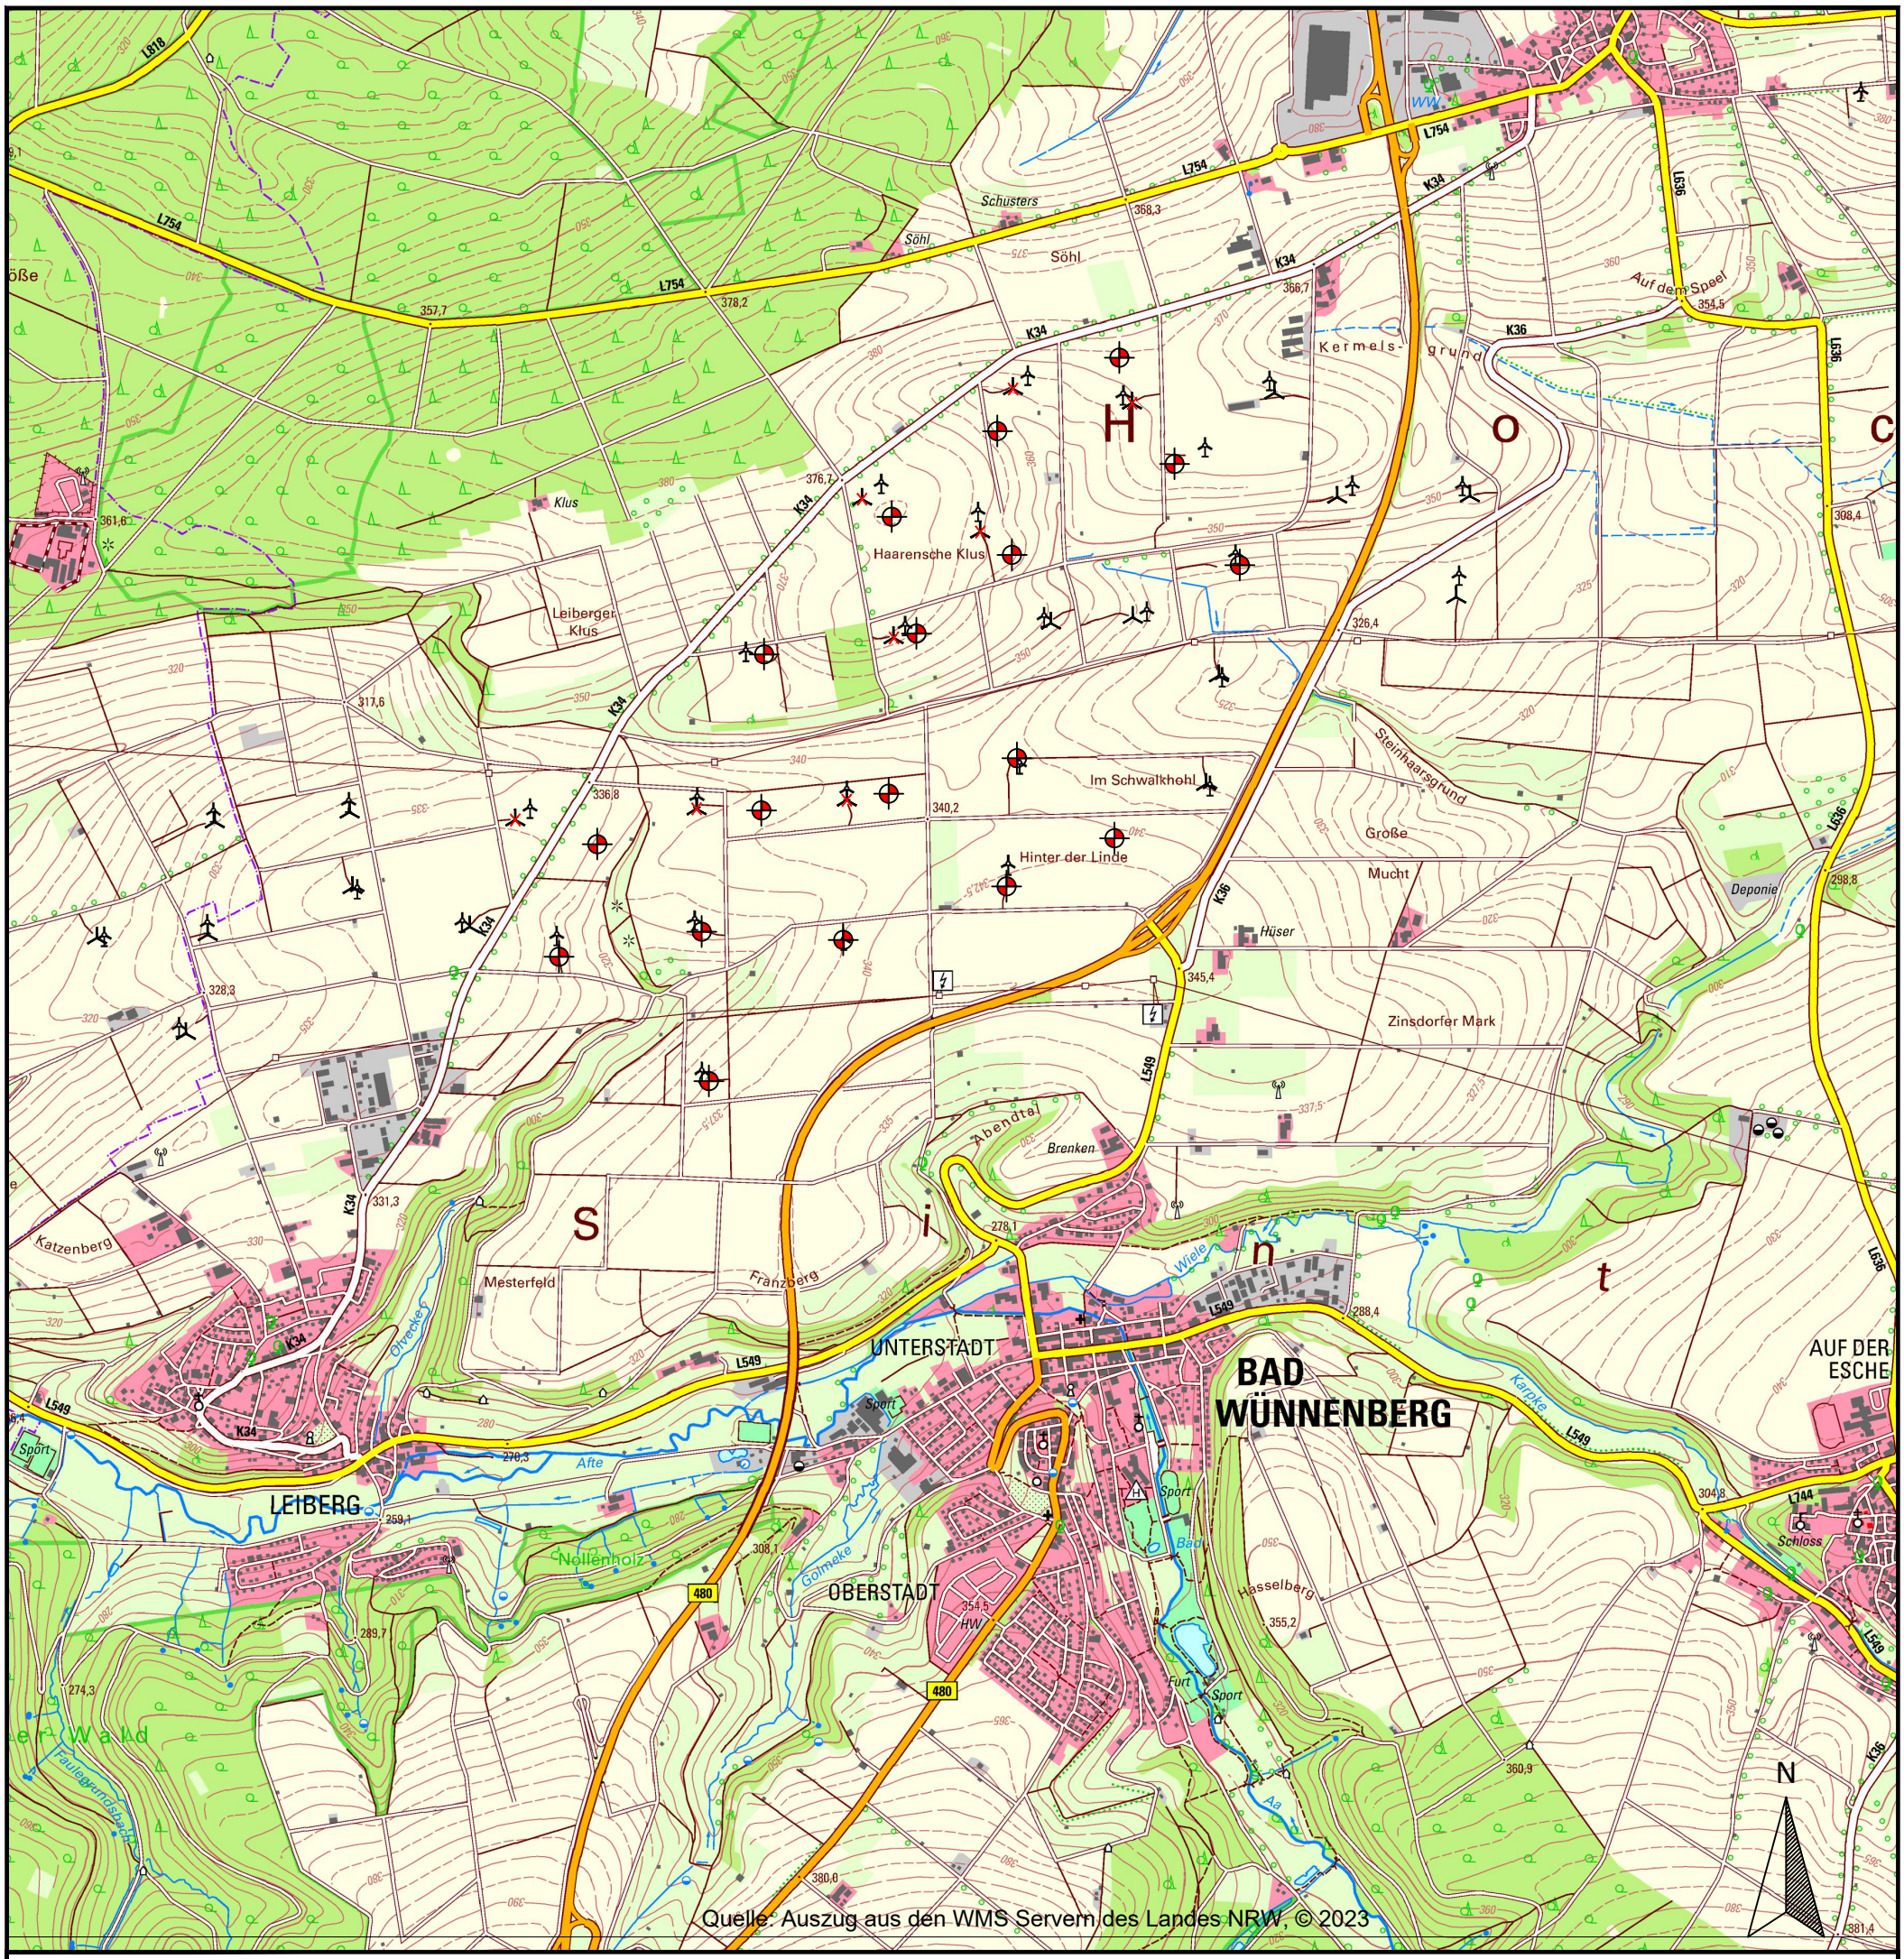

Legende

Windenergieanlage
Rotor/ Grenzabstand

Bestand / Rückbau geplant

ENERCON
ENERGIE FÜR DIE WELT

ENERCON GmbH
Dreekamp 5, 26605 Aurich

Standort Soest
Werkstraße 6, 59494 Soest
Tel.: 0 2921 / 3506-164, Fax: 0 2921 / 3506-149

Bauherr: Wind-Plan-Sintfeld II GmbH & Co. KG Vattmannstraße 6, 33100 Paderborn	**Standort:** Bad Wünnenberg	**Entwurfsverfasser:**
Bauvorhaben: Errichtung und Betrieb von achtzehn Windenergieanlagen des Herstellers Enercon	**Zeichnung:** Lageplan	**Vorabzug** **O-Nummer:** - **W-Nummer:** -

Gez:	Datum:	geändert:	Datum:		Maßstab:	Blatt:	Rev.:
F.ADELT	29.01.2025	-	-		25.000	A3	001