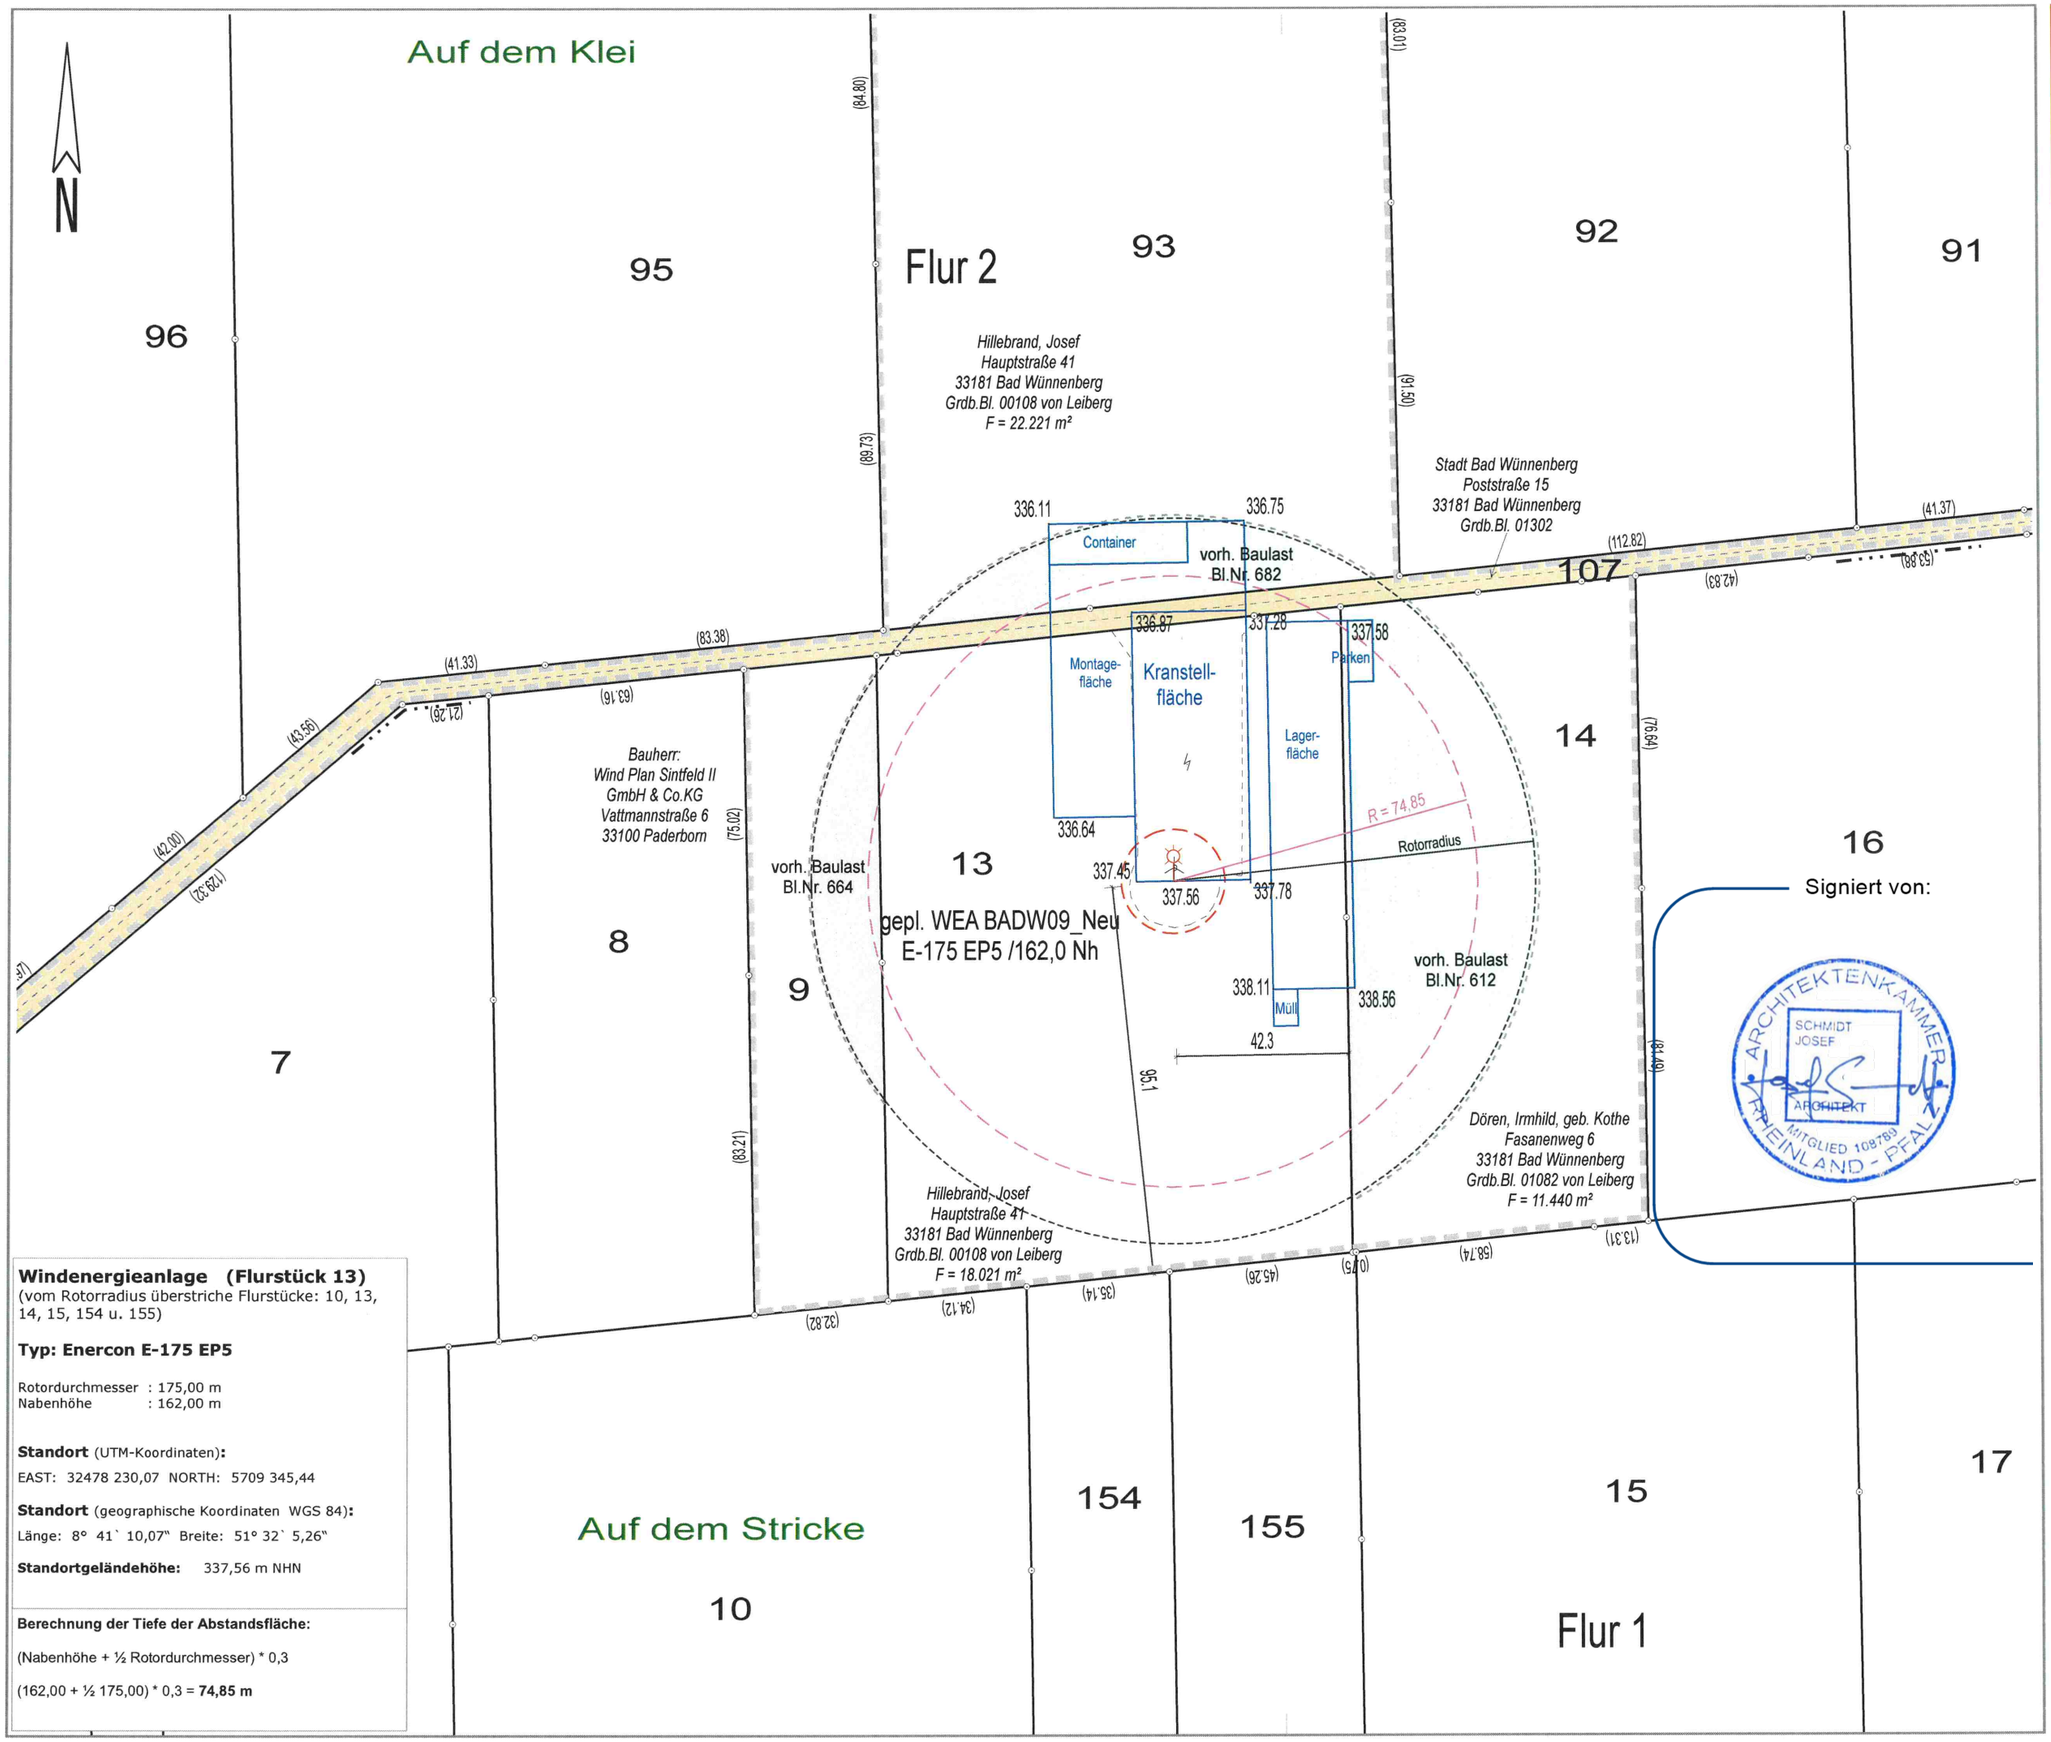

Windenergieanlage (Flurstück 13)
(vom Rotorradius überstriche Flurstücke: 10, 13, 14, 15, 154 u. 155)

Typ: Enercon E-175 EP5

Rotordurchmesser : 175,00 m
Nabenhöhe : 162,00 m

Standort (UTM-Koordinaten)**:**
EAST: 32478 230,07 NORTH: 5709 345,44

Standort (geographische Koordinaten WGS 84)**:**
Länge: 8° 41` 10,07" Breite: 51° 32` 5,26"

Standortgeländehöhe: 337,56 m NHN

Berechnung der Tiefe der Abstandsfläche:

(Nabenhöhe + ½ Rotordurchmesser) * 0,3

(162,00 + ½ 175,00) * 0,3 = **74,85 m**

Dipl.-Ing. Frank Brülke
Öffentlich bestellter Vermessungsingenieur
33165 Lichtenau-Atteln
Finkestraße 32
Tel.: 05292 / 421
Fax: 05292 / 2068
www.vermessung-bruelke.de
info@vermessung-bruelke.de

Amtlicher Lageplan

zum Bauantrag
WEA BADW09_Neu
E-175 EP5 / 162,0 Nh

Maßstab 1 : 1500

Kreis
Paderborn

Gemeinde
Bad Wünnenberg

Gemarkung
Wünnenberg

Flur
1

Plangrundlage
Amtliche Unterlagen und örtliche Aufnahme vom 18.12.2024

Lichtenau-Atteln, den 19.12.2024

Dipl.-Ing. Frank Brülke

Auftrags-Nr.
24-223

Bearbeitungsstand
19.12.2024

Druckdatum (Rus)
19.12.2024