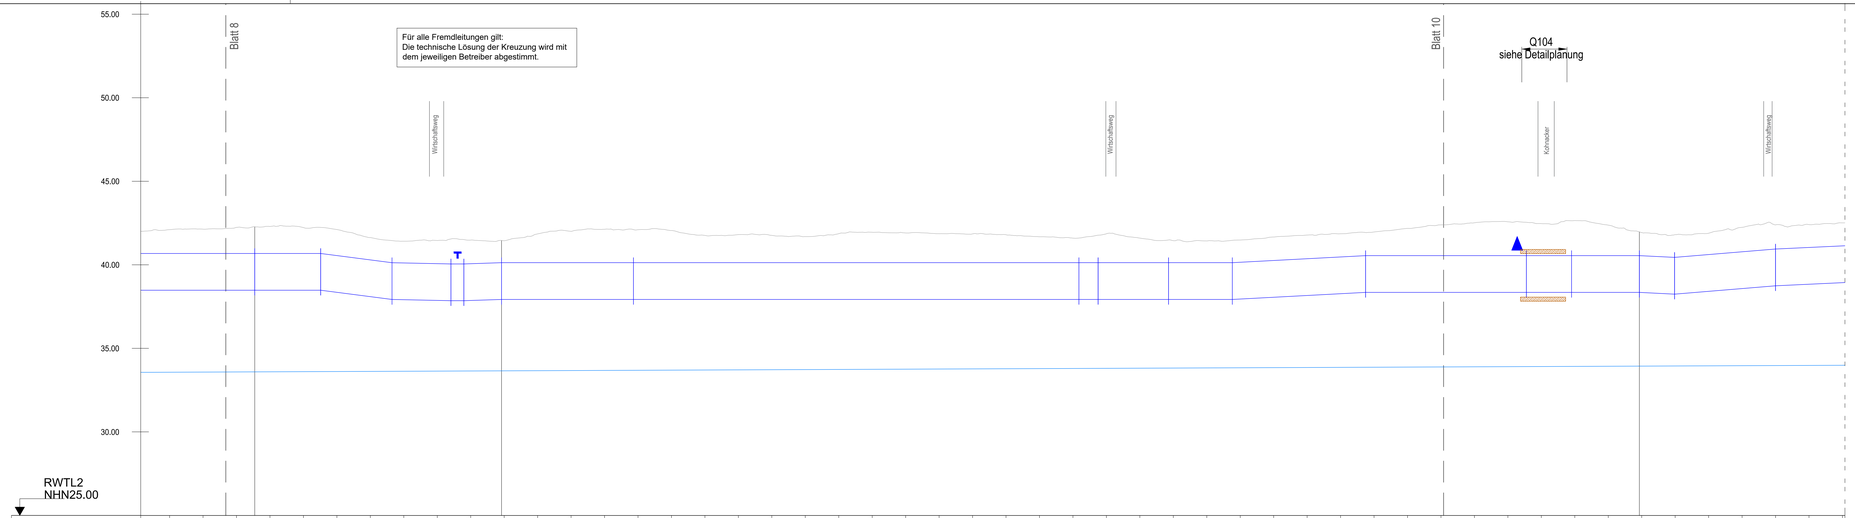
55.00
50.00
45.00
40.00
35.00
30.00
Blatt 8
Blatt 10
Für alle Fremdleitungen gilt:
Die technische Lösung der Kreuzung wird mit
dem jeweiligen Betreiber abgestimmt.
Q104
siehe Detailplanung
Bahnlinie/Hafen Wesel
Wesel/Emmerich/Arnhem
Kolmanskar
Wirtschaftsweg
RWTL2
NHN25.00

| | | |