Für alle Fremdleitungen gilt:
Die technische Lösung der Kreuzung wird mit dem jeweiligen Betreiber abgestimmt.

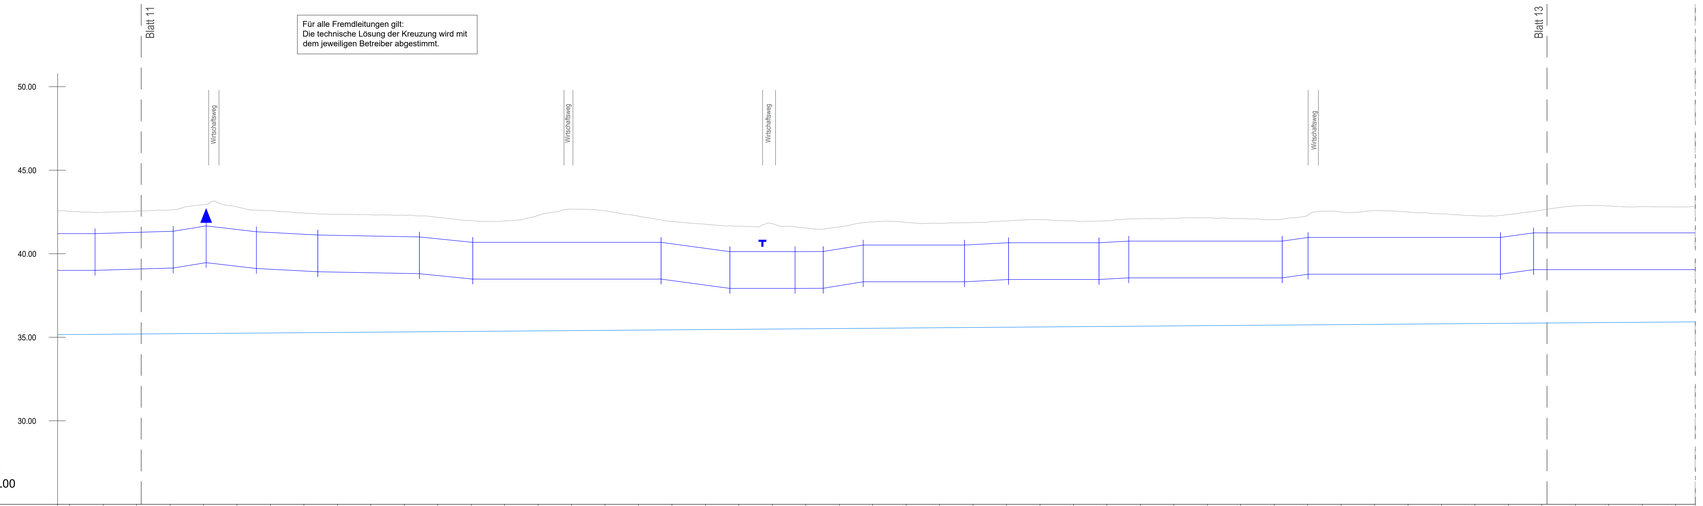

Stationierung	9+860.000	9+880.000	9+900.000	9+920.000	9+940.000	9+960.000	9+980.000	10+000.000	10+020.000	10+040.000	10+060.000	10+080.000	10+100.000	10+120.000	10+140.000	10+160.000	10+180.000	10+200.000	10+220.000	10+240.000	10+260.000	10+280.000	10+300.000	10+320.000	10+340.000	10+360.000	10+380.000	10+400.000	10+420.000	10+440.000	10+460.000	10+480.000	10+500.000	10+520.000
Geländehöhe [m NHN]	42,64	42,47	42,95	42,61	42,84	42,80	42,57	42,43	42,36	42,32	42,30	42,18	41,97	41,96	42,29	42,66	43,17	42,25	41,92	41,78	41,68	41,79	41,53	41,59	41,90	41,88	41,81	41,87	41,96	42,04	41,98	41,97	42,08	42,11	42,14	42,10	42,05	42,30	42,49	42,58	42,49	42,36	42,27	42,35	42,61	42,86	42,85	42,61	42,79
Überdeckung [m]	1,32	1,25	1,26	1,27	1,29	1,34	1,29	1,25	1,25	1,25	1,27	1,27	1,27	1,60	1,98	1,88	1,56	1,32	1,32	1,43	1,52	1,66	1,40	1,30	1,37	1,35	1,29	1,31	1,30	1,37	1,29	1,27	1,32	1,35	1,38	1,33	1,27	1,32	1,51	1,59	1,51	1,40	1,29	1,30	1,35	1,60	1,60	1,56	1,54
Rohrsohle [m NHN]	38,99	39,00	39,06	39,12	39,42	39,23	39,05	38,95	38,88	38,84	38,81	38,68	38,47	38,46	38,46	38,46	38,48	38,46	38,38	38,11	37,91	37,91	37,91	38,07	38,30	38,30	38,30	38,33	38,44	38,44	38,44	38,47	38,54	38,54	38,54	38,54	38,54	38,75	38,76	38,76	38,76	38,76	38,76	38,82	39,03	39,03	39,03	39,03	39,03
Unterkante Rohr [m]	3,55	3,47	3,49	3,49	3,51	3,57	3,52	3,48	3,47	3,48	3,49	3,50	3,50	3,50	3,83	4,20	4,13	3,78	3,54	3,66	3,75	3,88	3,62	3,52	3,60	3,57	3,51	3,54	3,53	3,60	3,52	3,50	3,54	3,57	3,60	3,56	3,50	3,54	3,73	3,82	3,73	3,62	3,51	3,52	3,58	3,83	3,82	3,78	3,78

LEGENDE:

PLANUNG:

- Rohrleitungen DN 2200 St
- Schutzrohr Stb
- Be- und Entlüftungsventil, oberirdisch
- Mannloch / Entleerung
- Klappe

TOPOGRAPHIE:

- vorhandenes. Gelände
- angepasstes Gelände Abtrag
- angepasstes Gelände Auffüllung
- Grundwasserspiegel

SONSTIGES:

- Blattschnitte

VERSORGUNGSLEITUNGEN:

Bestand:

- Wasserleitung
- Fernmelde-/Telekommunikation
- Gasleitung
- Abwasser
- Stick- und Sauerstoff
- Ölpipeline
- Kanal
- Steuerkabel
- E-Kabel
- MS-FL Mittelspannung-Freileitung
- HS-FL Hochspannung-Freileitung
- Schutzstreifen
- Niederspannung-Kabelleitung
- Mittelspannung-Kabelleitung
- Hochspannung-Kabelleitung

Symbol:

- Fremdleitung: Höhenlage / Überdeckung unbekannt
- Fremdleitung: Höhenlage und Dimension bekannt

Diese Unterlage darf nur mit vorheriger Zustimmung der RWE Power AG an Dritte weitergegeben, verbreitet, durch Bild- oder sonstige Informationsträger wiedergegeben oder vervielfältigt werden. Sie enthält Betriebs-/Geschäftsgeheimnisse sowie geistiges Eigentum der RWE Power AG im Sinne des UrG. Alle Nutzungs- und Verwertungsrechte liegen bei der RWE Power AG.