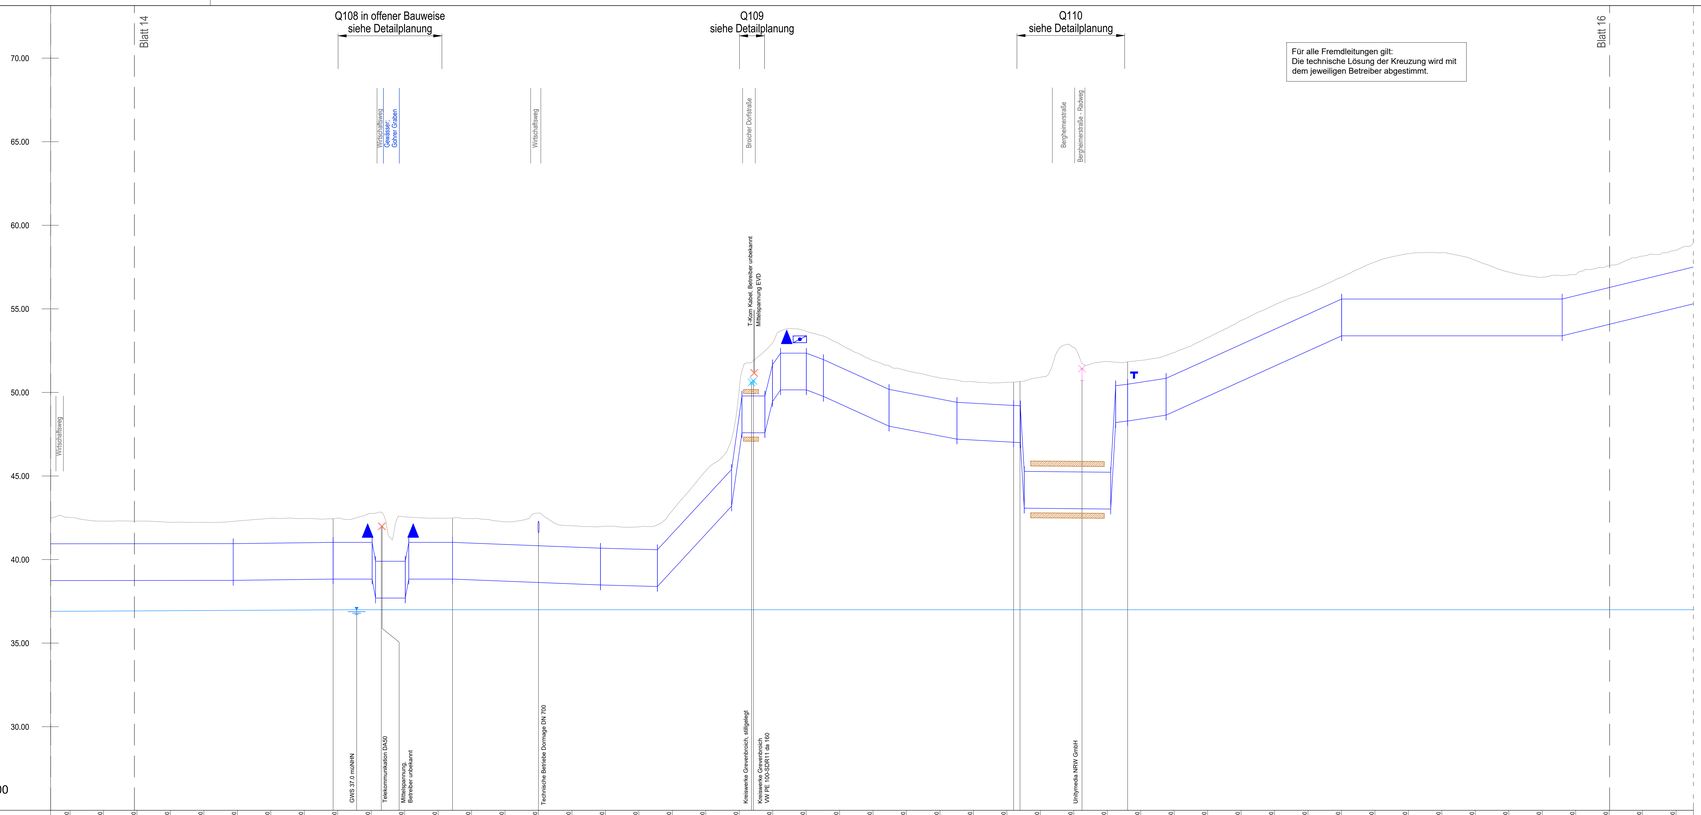

Stationierung	12+260.000	12+280.000	12+400.000	12+420.000	12+440.000	12+460.000	12+480.000	12+500.000	12+520.000	12+540.000	12+560.000	12+580.000	12+600.000	12+620.000	12+640.000	12+660.000	12+680.000	12+700.000	12+720.000	12+740.000	12+760.000	12+780.000	12+800.000	12+820.000	12+840.000	12+860.000	12+880.000	12+900.000	12+920.000	12+940.000	12+960.000	13+000.000	13+020.000	13+040.000	13+060.000	13+080.000	13+100.000	13+120.000	13+140.000	13+160.000	13+180.000	13+200.000	13+220.000	13+240.000	13+260.000	13+280.000	13+300.000	13+320.000
Geländehöhe [m NHN]	42.52	42.30	42.30	43.23	42.22	42.31	42.48	42.45	42.48	42.76	42.56	42.48	42.45	42.26	42.78	42.02	42.00	41.96	42.83	45.32	50.18	52.98	53.66	52.90	51.91	51.30	50.97	50.64	50.60	50.91	52.68	51.85	51.92	52.39	53.27	54.31	55.23	56.01	56.89	57.90	58.31	58.36	57.91	57.20	56.89	57.06	57.60	58.15	58.51
Überdeckung [m]	1.66	1.34	1.33	1.26	1.25	1.34	1.48	1.43	1.43	1.71	2.64	1.48	1.43	1.45	1.93	1.28	1.31	1.32	1.36	1.58	1.53	1.29	1.29	1.36	1.28	1.30	1.35	1.27	1.34	3.63	7.42	6.60	1.29	1.31	1.29	1.42	1.44	1.32	1.29	2.20	2.70	2.75	2.31	1.69	1.28	1.26	1.31	1.37	1.24
Rohrsohle [m NHN]	39.73	39.73	39.73	39.73	39.74	39.74	39.77	39.79	39.81	39.81	37.68	39.81	39.81	39.77	39.69	39.81	39.53	39.48	39.40	39.34	41.60	46.42	49.48	49.31	49.40	47.76	47.39	47.14	47.03	43.05	43.03	43.01	48.79	48.84	49.75	50.65	51.56	52.46	53.36	53.37	53.37	53.37	53.37	53.37	53.37	53.37	54.06	54.54	55.03
Unterkante Rohr [m]	3.79	3.57	3.57	3.50	3.49	3.57	3.71	3.66	3.67	3.95	4.88	3.67	3.68	3.57	4.17	3.49	3.34	3.55	3.59	3.81	3.76	3.52	3.53	3.49	3.51	3.54	3.48	3.51	3.58	7.90	9.65	8.84	3.52	3.55	3.53	3.86	3.68	3.55	3.53	4.43	4.84	4.89	4.54	3.83	3.63	3.49	3.55	3.81	3.48

LEGENDE:

PLANUNG:

- Rohrleitungen DN 2200 St
- Schutzrohr Stb
- Be- und Entlüftungsventil, oberirdisch
- Mannloch / Entleerung
- Klappe

TOPOGRAPHIE:

- vorhandenes. Gelände
- angepasstes Gelände Abtrag
- angepasstes Gelände Auffüllung
- Grundwasserspiegel

SONSTIGES:

- Blattschnitte

VERSORGUNGSLEITUNGEN:

Bestand:

- Wasserleitung
- Fernmelde-/Telekommunikation
- Gasleitung
- Abwasser
- Stick- und Sauerstoff
- Ölppeline
- Kanal
- Steuerkabel
- E-Kabel
- MS-FL — Mittelspannung-Freileitung
- HS-FL — Hochspannung-Freileitung
- Schutzstreifen
- Niederspannung-Kabelleitung
- Mittelspannung-Kabelleitung
- Hochspannung-Kabelleitung

Symbol:

- Fremdleitung: Höhenlage / Überdeckung unbekannt
- Fremdleitung: Höhenlage und Dimension bekannt

Diese Unterlage darf nur mit vorheriger Zustimmung der RWE Power AG an Dritte weitergegeben, verbreitet, durch Bild- oder sonstige Informationsträger wiedergegeben oder vervielfältigt werden. Sie enthält Betriebs-/Geschäftsgeheimnisse sowie geistiges Eigentum der RWE Power AG im Sinne des UrhG. Alle Nutzungs- und Verwertungsrechte liegen bei der RWE Power AG.

Index	Ergänzung bzw. Änderung	Datum:	Gez.:	Gepr.:
		Projekt-Nr		

spiekermann Bensch Gruppe

Dorsch Gruppe
Dorsch International Consultants

	Datum	Name
Bearb.:	21.03.2024	FrrKg/Hi
Gez.:	21.03.2024	Kieb/Ru/Sa
Gepr.:	21.03.2024	Krug

Bauherrschaft:

RWE
RWE Power AG
Auenheimer Straße 25
50129 Bergheim

Rahmenbetriebsplan
Rheinwassertransportleitung

Genehmigungsplanung

Projekt-Nr.
R100 - Rohrleitung Rhein Verteilbauwerk

Inhalt
RLS - Längenschnitte

Längenschnitt
Rohrtrasse Stat.12+340.00 bis 13+300.00
Blatt 15

Dok.-Nummer	Dokumentgröße	Maßstab
RWTL-DtSt-70040_G-00	1540 x 594	1: 1000/100

erstellt:	geprüft:	Kontrolle:
Düsseldorf,	Bergheim,	