Für alle Fremdleitungen gilt:
Die technische Lösung der Kreuzung wird mit dem jeweiligen Betreiber abgestimmt.

Stationierung	Geländehöhe [mNHN]	Überdeckung [m]	Rohrsohle [mNHN]	Unterkante Rohr [m]
0+680.000	78.303	1.68	75.20	3.10
0+700.000	78.966	1.70	75.85	3.12
0+720.000	79.203	1.39	76.40	2.81
0+740.000	79.668	1.27	76.98	2.69
0+760.000	80.767	1.69	77.65	3.11
0+780.000	81.509	1.76	78.33	3.18
0+800.000	81.631	1.50	78.71	2.92
0+816.371				
0+820.000	81.716	1.27 (1.25)	79.02	2.69
0+840.000	82.406	1.55 (1.25)	79.44	2.97
0+860.000	83.287	2.01 (1.25)	79.86	3.43
0+880.000	83.951	2.25 (1.25)	80.28	3.67
0+900.000	83.620	1.49 (1.25)	80.71	2.91
0+903.900				
0+920.000	83.199	0.65 (1.25)	81.13	2.07
0+940.000	84.051	1.07 (1.25)	81.56	2.50
0+949.723		(1.25)		
0+960.000	84.652	1.25	81.98	2.67
0+980.000	84.482	1.27	81.80	2.69
1+000.000	84.193	1.30	81.47	2.72
1+020.000	83.508	1.28	80.81	2.70
1+040.000	82.303	1.29	79.59	2.71
1+060.000	81.201	1.31	78.47	2.73
1+080.000	80.803	1.35	78.03	2.77
1+100.000	80.401	1.30	77.68	2.72
1+120.000	80.194	1.42	77.35	2.84
1+136.258		1.50		
1+140.000	80.077	1.49	77.16	2.91
1+160.000	80.249	1.33	77.50	2.75
1+180.000	80.493	1.32	77.78	2.72
1+200.000	80.789	1.33	78.05	2.74
1+220.000	81.411	1.33	78.66	2.75
1+240.000	82.173	1.36	79.39	2.79
1+260.000	82.900	1.31	80.17	2.73
1+280.000	83.927	1.28	81.23	2.70
1+300.000	84.664	1.87	81.37	3.29
1+320.000	84.826	2.03	81.37	3.45
1+340.000	84.686	1.89	81.37	3.31
1+360.000	84.446	1.65	81.37	3.07
1+380.000	84.171	1.38	81.37	2.80
1+400.000	84.178	1.38	81.37	2.80
1+420.000	84.092	1.30	81.38	2.72
1+440.000	84.152	1.30	81.43	2.72
1+460.000	84.236	1.27	81.55	2.69
1+480.000	84.451	1.26	81.77	2.69
1+500.000	84.705	1.28	82.01	2.70
1+520.000	84.851	1.32	82.11	2.74
1+540.000	84.943	1.31	82.21	2.73
1+560.000	85.000	1.27	82.31	2.69
1+580.000	85.084	1.26	82.41	2.68
1+600.000	85.238	1.26	82.56	2.68
1+620.000	85.449	1.30	82.73	2.72
1+640.000	85.592	1.30	82.87	2.72
1+660.000	85.965	1.65	82.89	3.07

LEGENDE:

PLANUNG:

- Rohrleitungen DN 1400 St
- Schutzrohr Stb
- Be- und Entlüftungsventil, oberirdisch
- Mannloch / Entleerung
- Klappe

TOPOGRAPHIE:

- vorhandenes. Gelände
- angepasstes Gelände Abtrag
- angepasstes Gelände Auffüllung

SONSTIGES:

- Blattschnitte

VERSORGUNGSLEITUNGEN:

Bestand:

- Wasserleitung
- Fernmelde-/Telekommunikation
- Gasleitung
- Abwasser
- Stick- und Sauerstoff
- Ölpipeline
- Kanal
- Steuerkabel
- E-Kabel
- MS-FL Mittelspannung-Freileitung
- HS-FL Hochspannung-Freileitung
- Schutzstreifen
- Niederspannung-Kabelleitung
- Mittelspannung-Kabelleitung
- Hochspannung-Kabelleitung

Symbol:

- Fremdleitung: Höhenlage / Überdeckung unbekannt
- Fremdleitung: Höhenlage und Dimension bekannt

Diese Unterlage darf nur mit vorheriger Zustimmung der RWE Power AG an Dritte weitergegeben, verbreitet, durch Bild- oder sonstige Informationsträger wiedergegeben oder vervielfältigt werden. Sie enthält Betriebs-/Geschäftsgeheimnisse sowie geistiges Eigentum der RWE Power AG im Sinne des UIG. Alle Nutzungs- und Verwertungsrechte liegen bei der RWE Power AG.

Lageskizze (v3):
o.M.

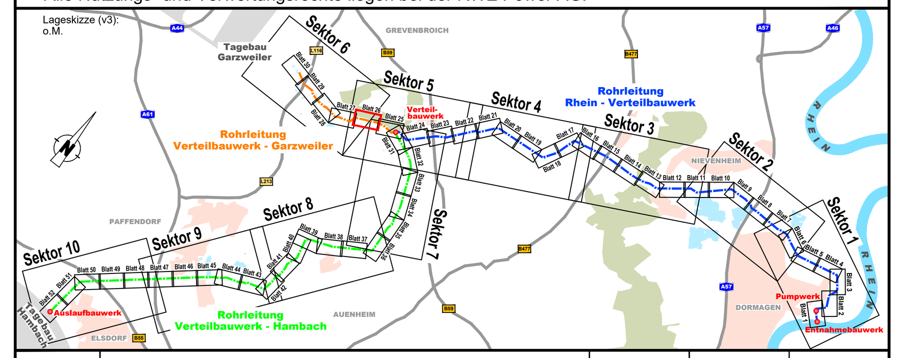

Index	Ergänzung bzw. Änderung:	Datum:	Gez.:	Gepr.:

spiekermann Dorsch Gruppe
Dorsch Gruppe Dorsch International Consultants

Projekt-Nr.:		
	Datum	Name
Bearb.:	12.03.2024	Fri/Kg/Hi
Gez.:	12.03.2024	Keb/Rü/Sa
Gepr.:	12.03.2024	Krug

Bauvorhaben:

Rahmenbetriebsplan Rheinwassertransportleitung

RWE Power AG
Auenheimer Straße 25
50129 Bergheim

Genehmigungsplanung

Objekt / Bauteil:
R200 - Rohrleitung Verteilbauwerk Garzweiler

Dokumententyp:
RLS - Längsschnitte

Plandarstellung:
Längsschnitt
Rohrtrasse Stat.0+680.00 bis 1+660.00
Blatt 26

Plan-Nummer: RWTL-DISI-70063_G-00
Blattgröße: 1350 x 594
Maßstab: 1 : 1000

aufgestellt: Düsseldorf,
genehmigt: Bergheim,
Planstatus: