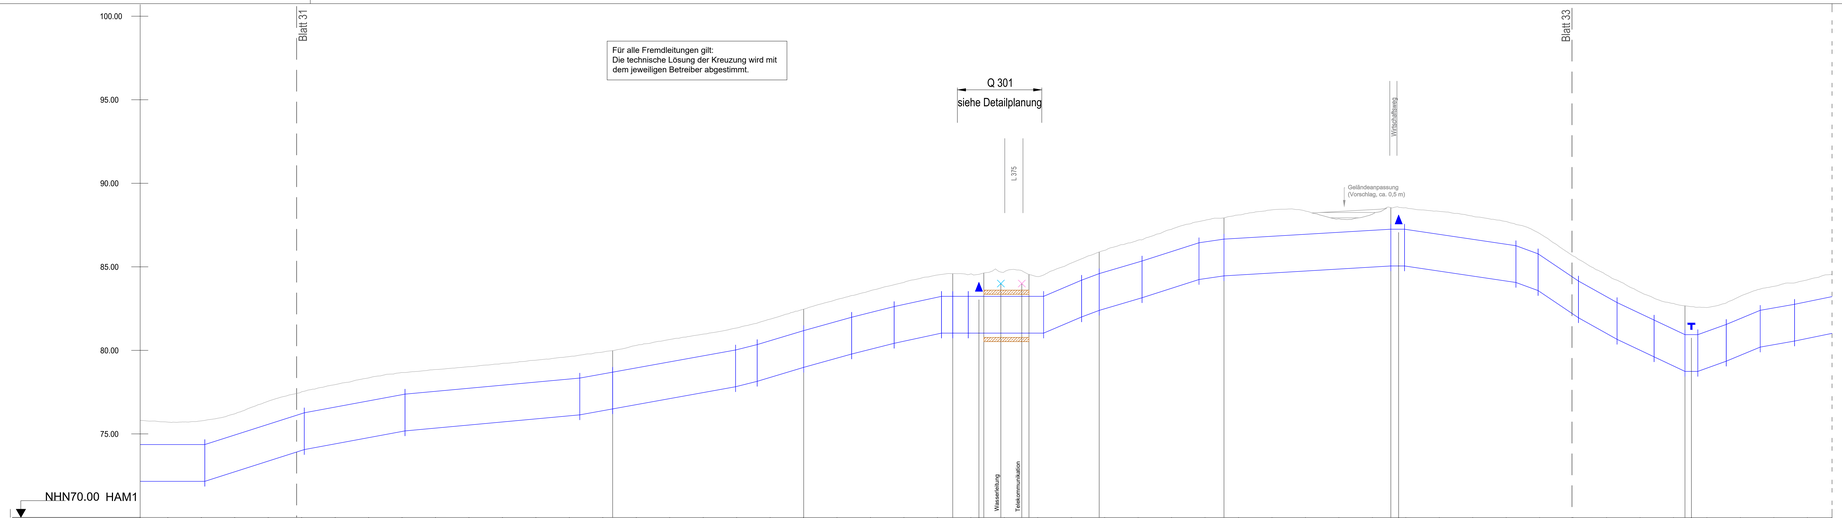

Stationierung	0+880.000	0+700.000	0+720.000	0+740.000	0+760.000	0+780.000	0+800.000	0+820.000	0+840.000	0+860.000	0+880.000	0+900.000	0+920.000	0+940.000	0+960.000	0+980.000	1+000.000	1+020.000	1+040.000	1+060.000	1+080.000	1+100.000	1+120.000	1+140.000	1+160.000	1+180.000	1+184.847	1+190.000	1+200.000	1+220.000	1+240.000	1+260.000	1+280.000	1+300.000	1+320.000	1+340.000	1+360.000	1+380.000	1+400.000	1+415.798	1+420.000	1+440.000	1+460.000	1+480.000	1+500.000	1+520.000	1+540.000	1+560.000	1+580.000	1+590.779	1+600.000	1+620.000	1+640.000	1+660.000
Geländehöhe	75.707	75.782	76.802	76.969	77.607	77.851	78.951	78.677	78.854	79.084	79.221	79.411	79.630	79.900	80.296	80.651	80.972	81.340	81.888	82.483	83.000	83.572	84.099	84.510	84.578	84.700	84.416	85.224	85.987	86.597	87.243	87.782	88.106	88.411	88.538	87.878	88.100	88.506	88.322	88.032	87.713	86.998	85.651	84.514	83.490	82.814	82.503	83.242	83.832	84.218
Überdeckung [m]	1.33	1.40	1.25	1.37	1.30	1.33	1.36	1.31	1.29	1.27	1.29	1.29	1.33	1.29	1.33	1.32	1.28	1.28	1.27	1.26	1.29	1.29	1.30	1.31	1.33	1.45	1.16	1.27	1.28	1.30	1.31	1.27	1.28	1.56	1.37 / 1.25	0.79 / 1.25	0.95 / 1.25	1.28	1.36	1.37	1.34	1.26	1.26	1.28	1.26	1.43	1.41	1.32	1.27	1.29
Rohrsohle [mNHN]	72.15	72.15	72.72	73.36	74.00	74.39	74.76	75.13	75.33	75.51	75.70	75.88	76.07	76.37	76.73	77.09	77.46	77.82	78.36	78.96	79.52	80.05	80.53	80.96	81.02	81.02	81.02	81.72	82.47	83.06	83.70	84.28	84.49	84.61	84.73	84.85	84.97	85.02	84.73	84.43	84.13	83.50	82.15	81.00	79.99	79.95	78.92	79.89	80.32	80.70
Unterkante Rohr [m]	3.58	3.64	3.48	3.60	3.53	3.58	3.59	3.55	3.52	3.51	3.52	3.53	3.56	3.53	3.57	3.56	3.52	3.52	3.51	3.50	3.53	3.52	3.54	3.55	3.56	3.58	3.40	3.51	3.51	3.54	3.55	3.51	3.61	3.80	3.61	3.03	3.18	3.51	3.60	3.60	3.58	3.50	3.50	3.52	3.50	3.77	3.64	3.56	3.51	3.52

LEGENDE:

PLANUNG:

- Rohrleitungen DN 2200 St
- Schutzrohr Stb
- Be- und Entlüftungsventil, oberirdisch
- Mannloch / Entleerung
- Klappe

TOPOGRAPHIE:

- vorhandenes Gelände
- angepasstes Gelände Abtrag
- angepasstes Gelände Auffüllung
- Grundwasserspiegel

SONSTIGES:

- Blattschnitte

VERSORGUNGSLEITUNGEN:

Bestand:

- Wasserleitung
- Fernmelde-/Telekommunikation
- Gasleitung
- Abwasser
- Stck- und Sauerstoff
- Ölpipeline
- Kanal
- Steuerkabel
- E-Kabel
- MS-FL Mittelspannung-Freileitung
- HS-FL Hochspannung-Freileitung
- Schutzstreifen
- Niederspannung-Kabelleitung
- Mittelspannung-Kabelleitung
- Hochspannung-Kabelleitung

Symbol:

- Fremdleitung: Höhenlage / Überdeckung unbekannt
- Fremdleitung: Höhenlage und Dimension bekannt

Diese Unterlage darf nur mit vorheriger Zustimmung der RWE Power AG an Dritte weitergegeben, verbreitet, durch Bild- oder sonstige Informationsträger wiedergegeben oder vervielfältigt werden. Sie enthält Betriebs-/Geschäftsgeheimnisse sowie geistiges Eigentum der RWE Power AG im Sinne des UrG. Alle Nutzungs- und Verwertungsrechte liegen bei der RWE Power AG.