Regelprofil Bündelungsleitung

Situation und Annahmen:

Arbeitsstreifen	70 m
Böschungswinkel	gemäß Baugrundgutachten
Überdeckung	gemäß Längschnitt

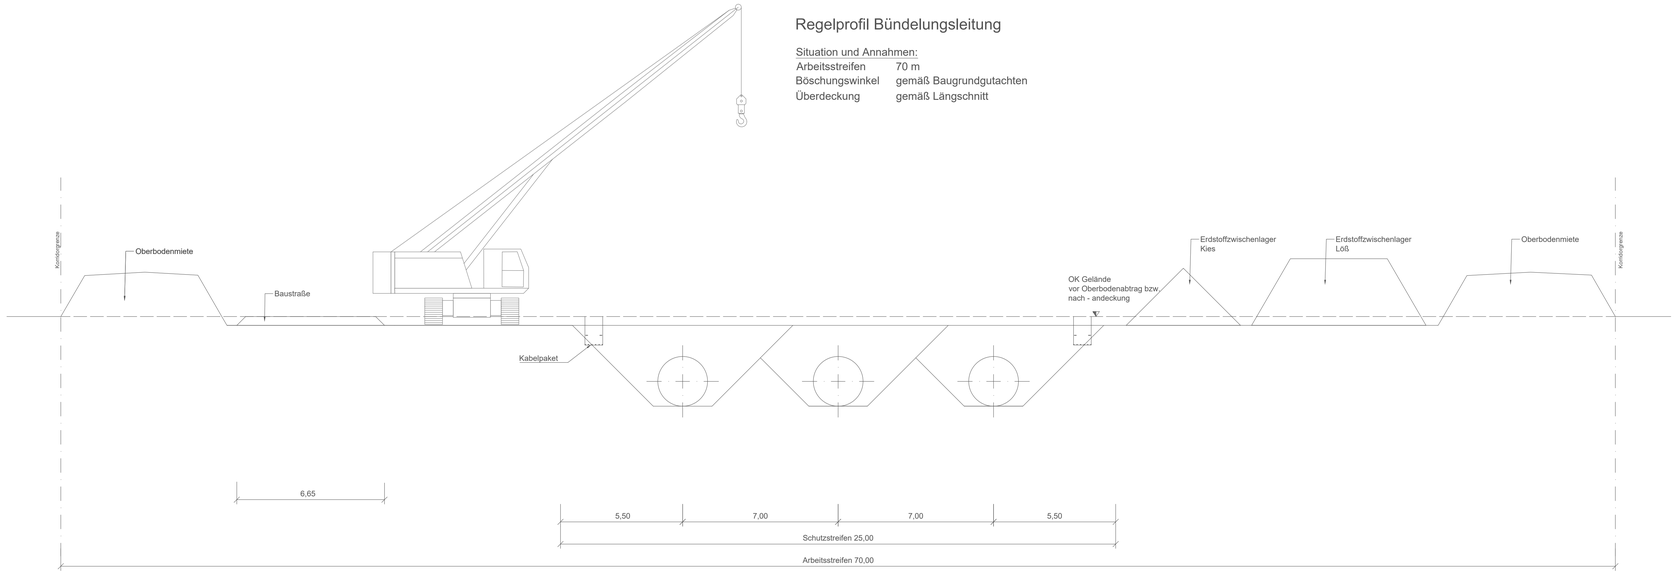

Diese Unterlage darf nur mit vorheriger Zustimmung der RWE Power AG an Dritte weitergegeben, verbreitet, durch Bild- oder sonstige Informationsträger wiedergegeben oder vervielfältigt werden. Sie enthält Betriebs-/Geschäftsgeheimnisse sowie geistiges Eigentum der RWE Power AG im Sinne des UIG. Alle Nutzungs- und Verwertungsrechte liegen bei der RWE Power AG.

Index	Änderung	Datum:	Gez.:	Gepr.:
03				
02				
01				
Index	Ergänzung bzw. Änderung:	Datum:	Gez.:	Gepr.:

Projekt-Nr.:

	Datum	Name
Bearb.:	11/2022	Kretschmar
Gez.:	11/2022	Kebede
Gepr.:	11/2022	Krug

spiekermann Dörsch Gruppe

Dorsch Gruppe Dorsch International Consultants

Bauvorhaben:

Rahmenbetriebsplan
Rheinwassertransportleitung

RWE

RWE Power AG
Auenheimer Straße 25
50129 Bergheim

Genehmigungsplanung

Objekt / Bauteil:
Objektplan

Ortsbezeichnung:
Rheinwassertransportleitung

Planbezeichnung:
Regelprofil
Bündelungsleitung

Plannummer	Planformat	Maßstab
RWTL-DISI-70117_G-00_R100-RQP_BL_Regelprofil	1160 x 350	1 : 100

aufgestellt:	genehmigt:	Planstatus:
Düsseldorf,	Bergheim,	

DATE: 16.11.2022
USER: Krug, Kai
DRAWING: RWTL-DISI-70117_G-00_R100-RQP_BL_Regelprofil.dwg
PLOT STYLE TABLE: RWE_Standard.ctb
PLOT SCALE: 1:1
PLOT OPTIONS: Plot in color, Plot lineweights, Plot transparency
PLOTTED BY: Krug, Kai
LAYOUT: Layout1