Längsschnitt B - B

Knechtstedener Wald

M 1:250

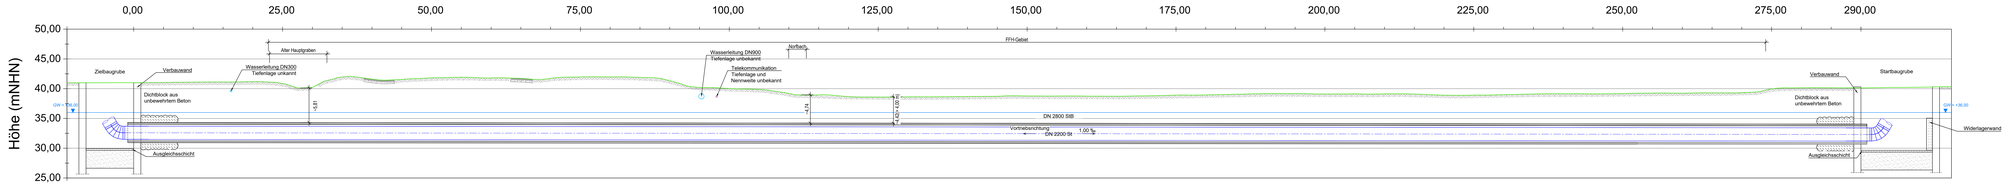

Querschnitt A - A

Knechtstedener Wald

M 1:100

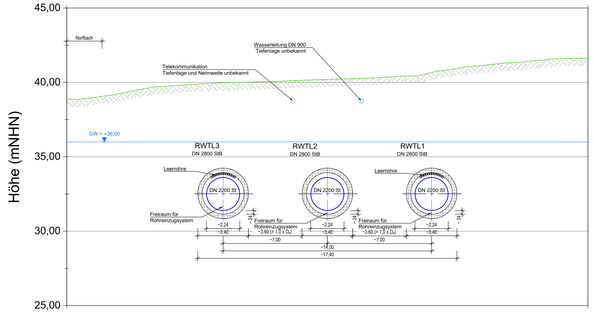

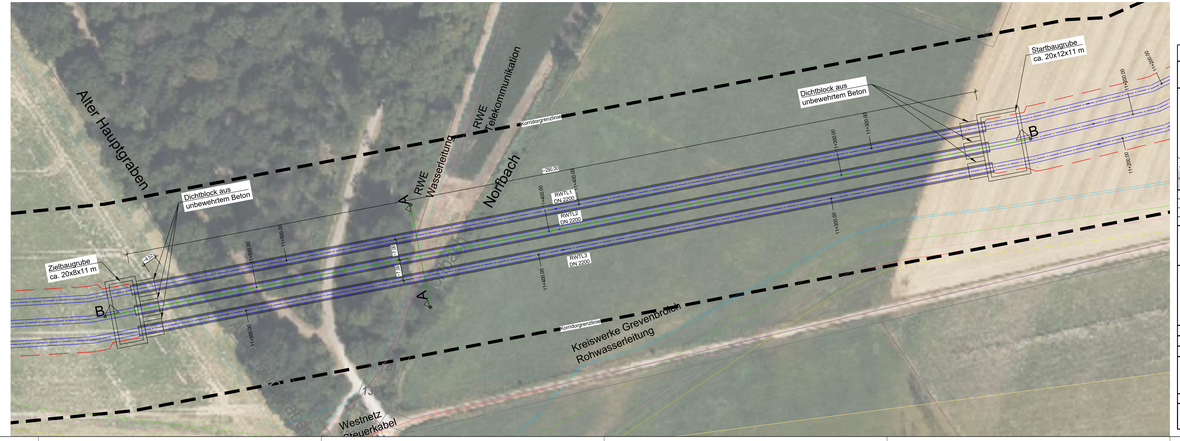

LEGENDE:

PLANUNG:

- Rohrleitungen mit Stationierung
- Schutzrohr Stb
- Kabeltrasse
- Konstrgrenze

VERSORGUNGSLEITUNGEN:

Bestand:

- Wasserleitung
- Fernmelde-/Telekommunikation
- Gasleitung
- Abwasser
- Stck- und Sauerstoff
- Ölpipeline
- Kanal
- Steuerkabel
- E-Kabel
- MS-FL Mittelspannung-Freileitung
- HS-FL Hochspannung-Freileitung
- Schutzstreifen
- Niederspannung-Kabelleitung
- Mittelspannung-Kabelleitung
- Hochspannung-Kabelleitung
- Hochspannung-Schutzstreifen

Höhenangaben in m+NHN

Diese Unterlage darf nur mit vorheriger Zustimmung der RWE Power AG an Dritte weitergegeben, verbreitet, durch Bild- oder sonstige Informationsträger wiedergegeben oder veröffentlicht werden. Sie enthält Betriebs-/Geschäftsgeheimnisse sowie geistiges Eigentum der RWE Power AG im Sinne des UIG. Alle Nutzungs- und Verwertungsrechte liegen bei der RWE Power AG.

Bauabschnitt Knechtsteden
Bauabschnitt Grevenbroich
Bauabschnitt Neuss
Bauabschnitt Rheinwasserleitung
Bauabschnitt Rheinwasserleitung
Bauabschnitt Rheinwasserleitung