Längsschnitt A-A

Q114a Köttelbach

M 1:200

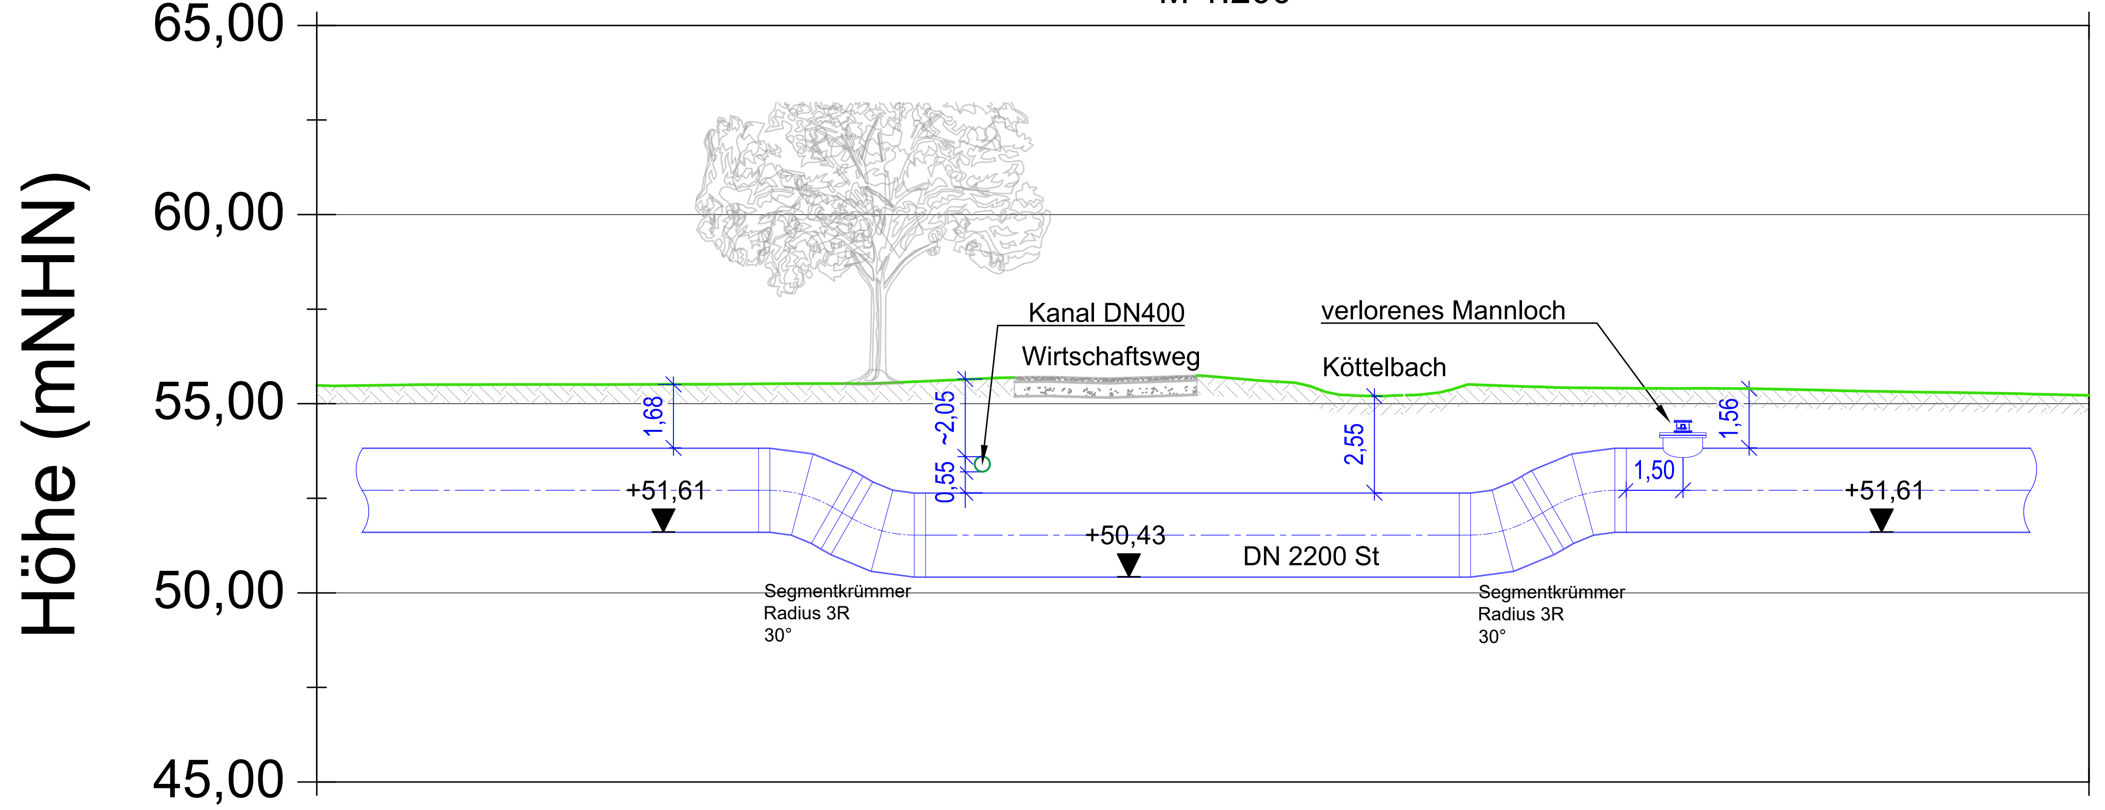

Querschnitt B-B

Q114a Köttelbach

M 1:100

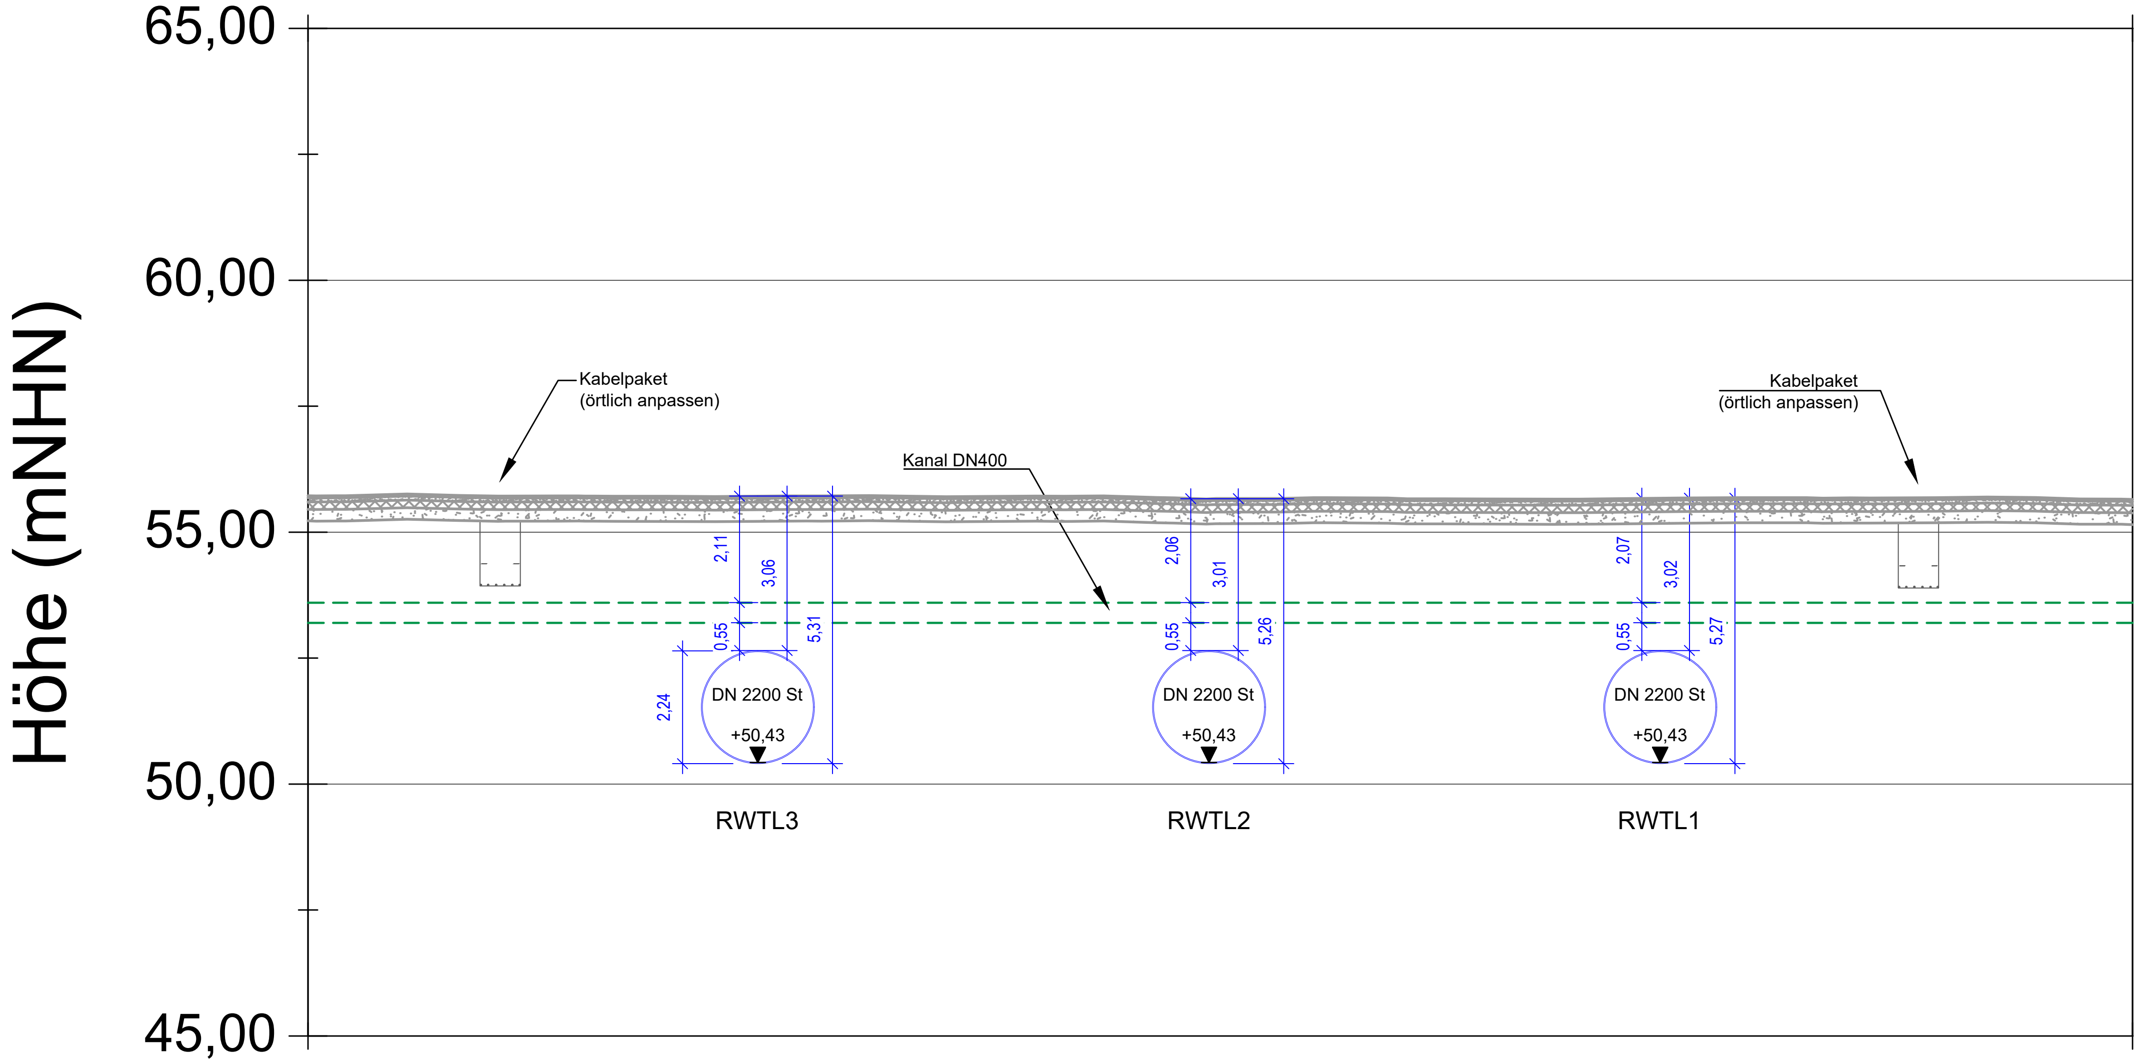

LEGENDE:

PLANUNG:

- Rohrleitungen DN 2200 St mit Stationierung
- Korridorachse mit Stationierung
- Kabeltrasse
- Arbeitsstreifengrenze
- Mannloch / Entleerung
- Korridorgrenze
- Schutzstreifen
- Arbeitsstreifen

VERSORGUNGSLEITUNGEN:

Bestand:

- Kanal

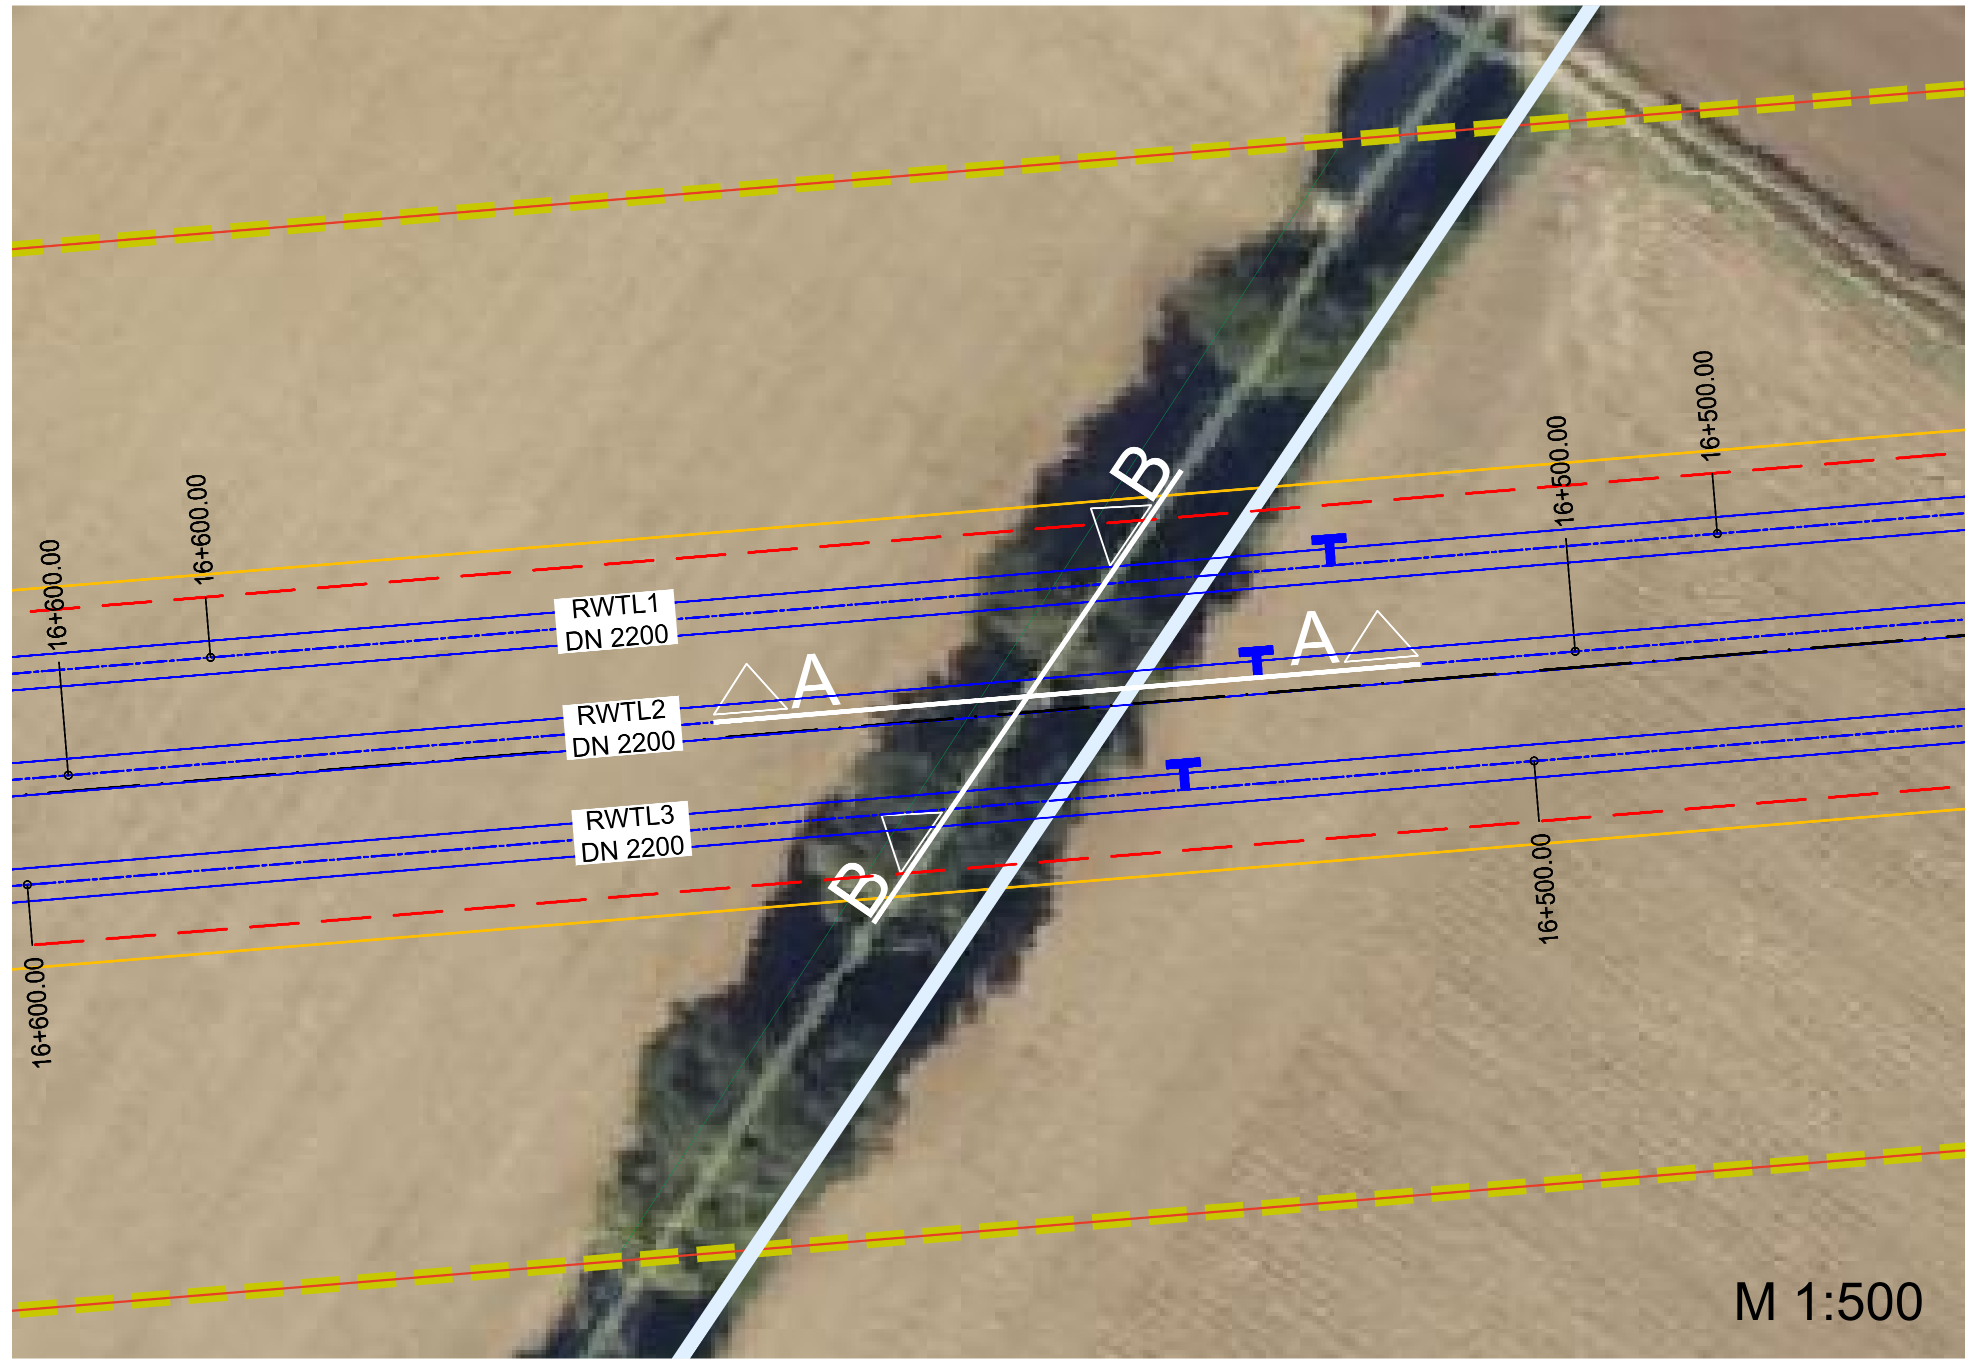

Diese Unterlage darf nur mit vorheriger Zustimmung der RWE Power AG an Dritte weitergegeben, verbreitet, durch Bild- oder sonstige Informationsträger wiedergegeben oder vervielfältigt werden. Sie enthält Betriebs-/Geschäftsgeheimnisse sowie geistiges Eigentum der RWE Power AG im Sinne des UIG. Alle Nutzungs- und Verwertungsrechte liegen bei der RWE Power AG.

Lageskizze (v3):
o.M.

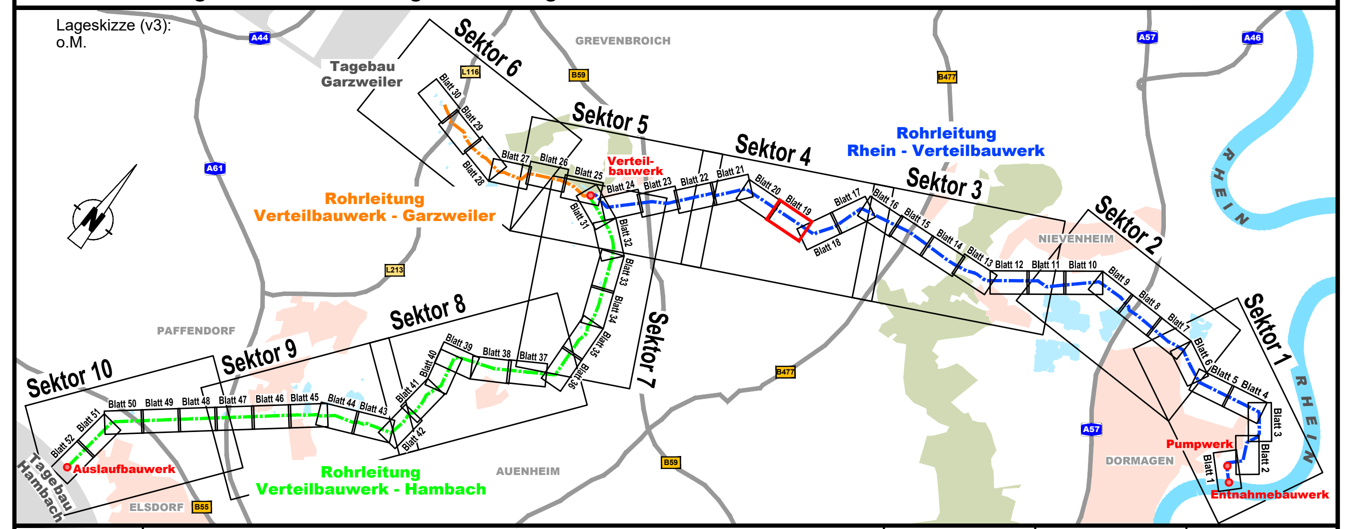

Index	Ergänzung bzw. Änderung:	Datum:	Gez.:	Gepr.:

spiekermann Dorsch Gruppe

Dorsch Gruppe Dorsch International Consultants

Projekt-Nr.:		
	Datum	Name
Bearb.:	05.04.2024	Fri/Kg/Hi
Gez.:	05.04.2024	Sa
Gepr.:	05.04.2024	Krug

Bauvorhaben:

Rahmenbetriebsplan Rheinwassertransportleitung

RWE

RWE Power AG
Auenheimer Straße 25
50129 Bergheim

Genehmigungsplanung

Objekt / Bauteil:
R100 - Rohrleitung Rhein Verteilbauwerk

Dokumententyp:
QLS-Längenschnitte

Planderstellung:
Lageplan, Längsschnitt, Querschnitt
Querung 114a Köttelbach

Plan-Nummer:	Blattgröße:	Maßstab:
RWTL-DISI-20060_G-00_Q114a-QLS_Querung 1-14 a Köttelbach	784 x 350	1:100/1:200/1:500

aufgestellt:	genehmigt:	Planstatus:
Düsseldorf,	Bergheim,	