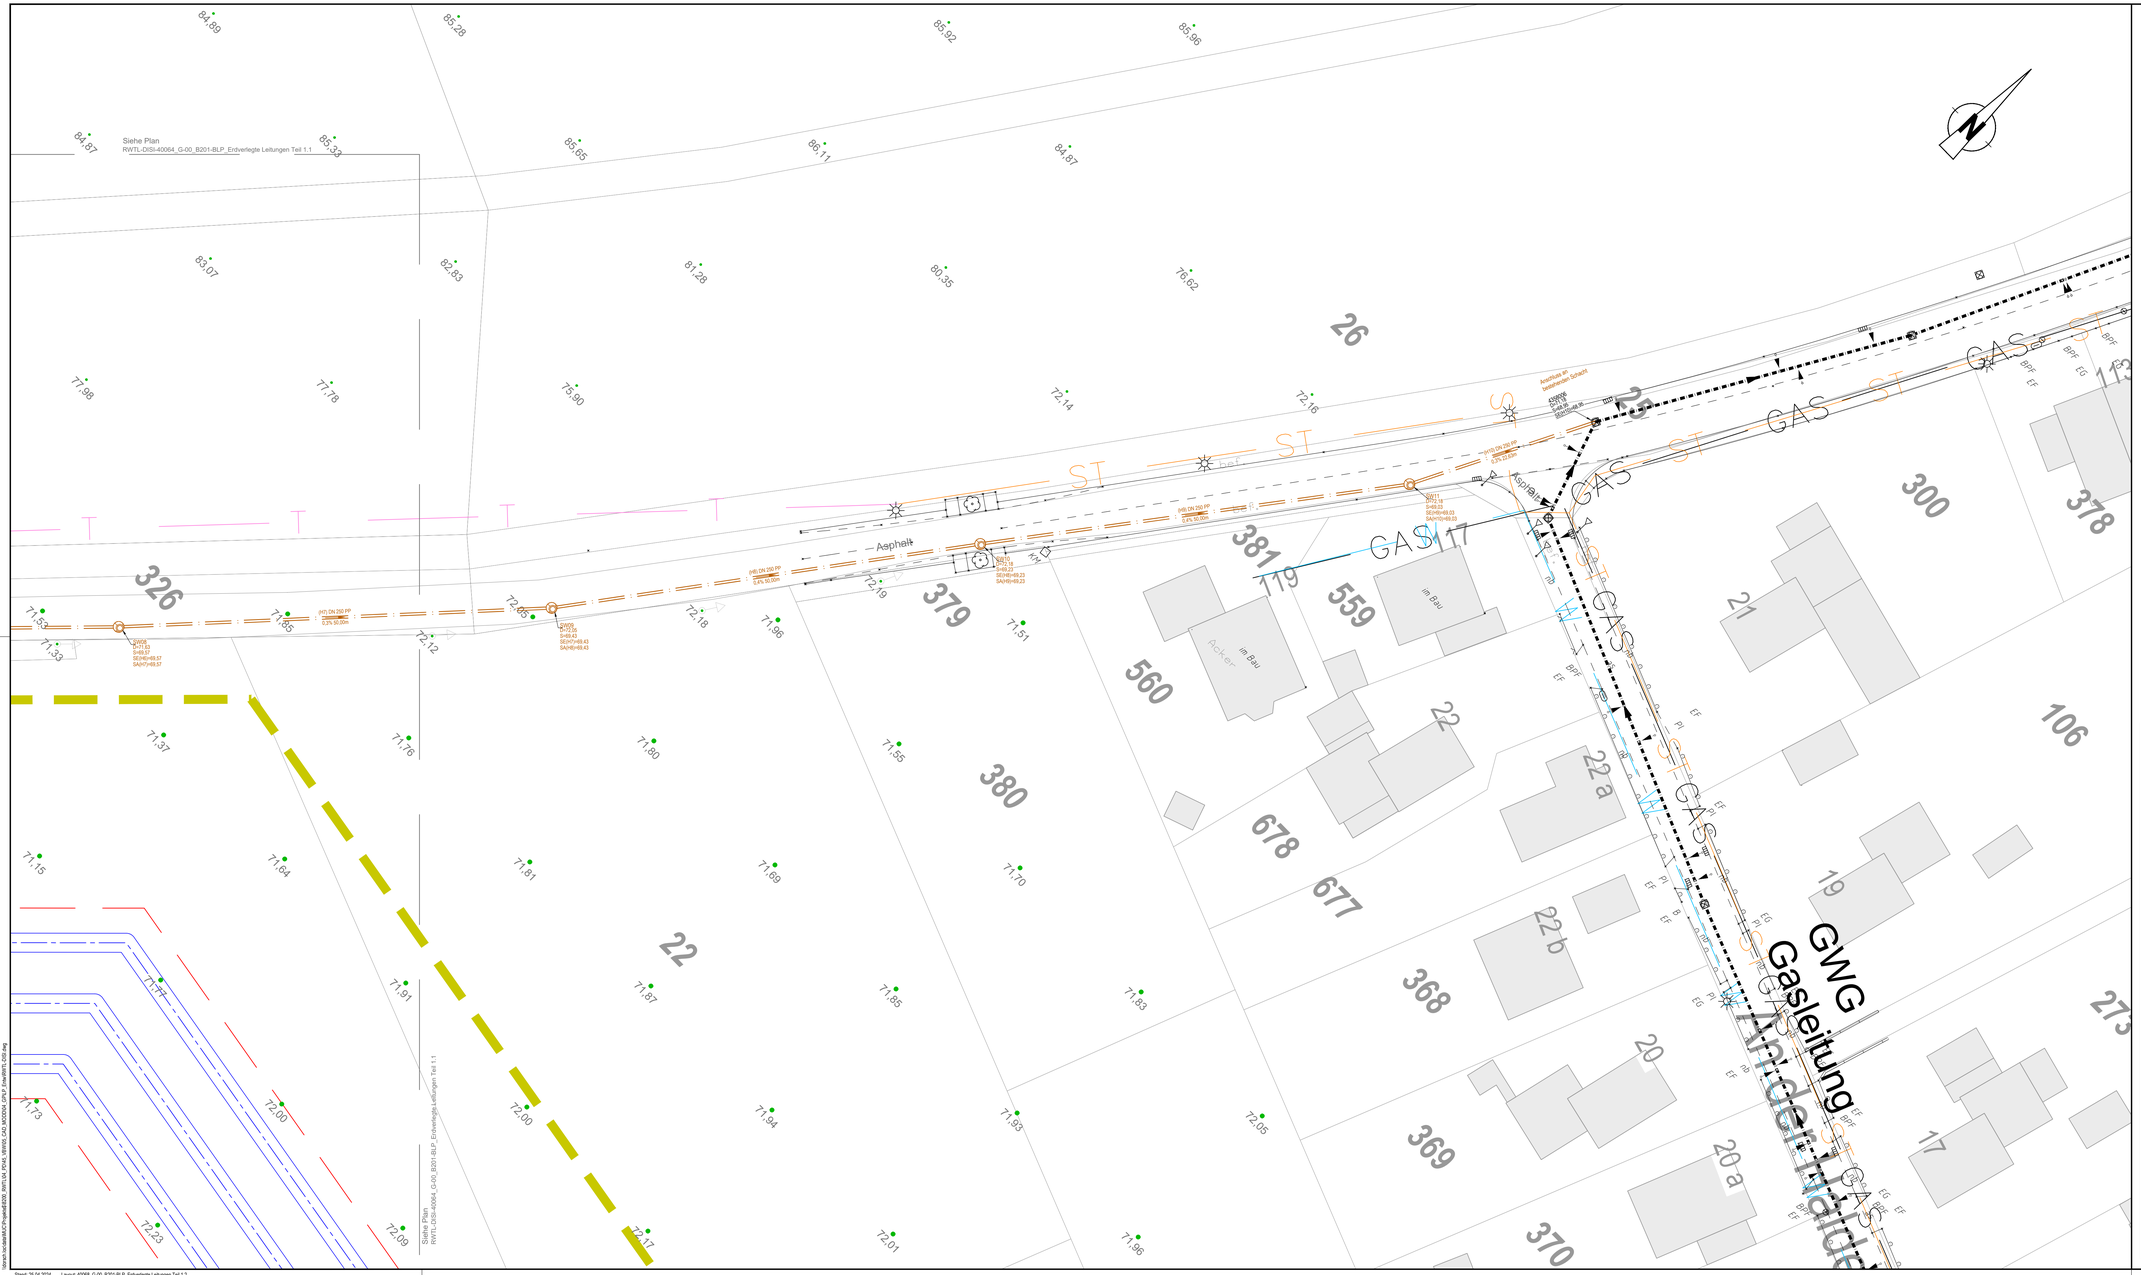

LEGENDE:

BESTAND:

- Gelände Bestand
- Flurstückgrenzen
- Vermessung
- 72,18 verm. Geländehöhe

PLANUNG:

- Korridorgrenze gem. Braunkohlesonderbetriebsplan
- Schutzstreifen
- Trassenkorridor / Baufeld
- Arbeitsstreifen
- Kabelleerrohrtrasse
- Grünfläche
- Wirtschaftsweg / Hofffläche
- Hochbauteil Verteilbauwerk
- verdeckte Bauteile
- Zaun
- Schiebertor 5 m Breit
- K-Nord Wand
- Gabionen
- Gehweg
- Lärmschutzwall
- Geländeböschung
- 71,80 gepl. Höhe
- Schmutzwasserkanal
- Regenwasserkanal
- Entwässerungsrinne
- Trinkwasserleitung
- Löschwasserleitung
- Hydrant
- Kabel Außenbeleuchtung
- Elektroleitung
- Kabelschutzrohre (Elektro)
- Zu-/Abluftgeräteleitungen
- KM3 Anfahren
- KüWa KM2

VERSORGUNGSLEITUNGEN:

Bestand:

- Wasserleitung
- Fernmelde-/Telekommunikation
- Gasleitung
- Abwasser
- Stick- und Sauerstoff
- Ölpipeline
- Kanal
- Steuerkabel
- E-Kabel
- MS-FL Mittelspannung-Freileitung
- HS-FL Hochspannung-Freileitung
- Schutzstreifen
- Niederspannung-Kabelleitung
- Mittelspannung-Kabelleitung
- Hochspannung-Kabelleitung
- Abwasserkanal Allrath

Diese Unterlage darf nur mit vorheriger Zustimmung der RWE Power AG an Dritte weitergegeben, verbreitet, durch Bild- oder sonstige Informationsträger wiedergegeben oder vervielfältigt werden. Sie enthält Betriebs-/Geschäftsgeheimnisse sowie geistiges Eigentum der RWE Power AG im Sinne des UIG. Alle Nutzungs- und Verwertungsrechte liegen bei der RWE Power AG.

Index	Änderung:	Datum:	Gez.:	Gepr.:

spiekermann Dorsch Gruppe

Dorsch Gruppe
Dorsch International Consultants

Projekt-Nr.:		
	Datum	Name
Bearb.:	04.2024	RAI
Gez.:	04.2024	FKR
Gepr.:	04.2024	RAI

Bauvorhaben:

Rahmenbetriebsplan
Rheinwassertransportleitung

RWE
RWE Power AG
Auenheimer Straße 25
50129 Bergheim

Genehmigungsplanung

Objekt / Bauteil:
B201 - Verteilbauwerk

Dokumentart:
BLP - Lageplan

Dokumentbezeichnung:
Verteilbauwerk
Erdverlegte Leitungen Teil 1.2
Anschluss Schmutzwasserkanal

Plan-Nummer:	Blattgröße:	Maßstab:
RWTL-DISI-40068_G-00	594 x 1189	1 : 250

aufgestellt:	genehmigt:	Planbaum:
Düsseldorf, April 2024	Bergheim,	

Stand: 25.04.2024 Layout: 40068_G-00_B201-BLP_Erdverlegte Leitungen Teil 1.2

Datum/Uhrzeit: 25.04.2024 10:13 Plotter: 210X1189.PC3 Plan Size: 594X1189 Scale: 1:250 Layout: 40068_G-00_B201-BLP_Erdverlegte Leitungen Teil 1.2
Dateiname: C:\Users\rai\Desktop\RWTL-DISI-40064_G-00_B201-BLP_Erdverlegte Leitungen Teil 1.2.dwg