

LEGENDE:

BESTAND:

- Gelände Bestand
- Deich im Bestand
- Flurstücksgrenzen
- Gebäude
- Gewässer


PLANUNG:

- Kabelleerrohrtrasse
- Korridorzone gem. Braunkohlesonderbetriebsplan
- Schutzstreifen
- Trassenkorridor / Baufeld
- Arbeitsstreifen

Grunderwerb:

- dauerhaft beschränkt
- temporär erforderlich
- zu erwerben
- Gemarkung / Flurnummer

1.470.1	9136 m ²	1.470.1	Blattnummer, Flurstücksnummer
1.470.2	17182 m ²	1.470.2	Teilfläche "dauerhaft beschränkt"
1.470.3	9078 m ²	1.470.3	Blattnummer, Flurstücksnummer
		1.470.3	Teilfläche "temporär erforderlich"
		1.470.3	Blattnummer, Flurstücksnummer
		1.470.3	Teilfläche "zu erwerben"
		9136 m ²	Größe der Teilfläche

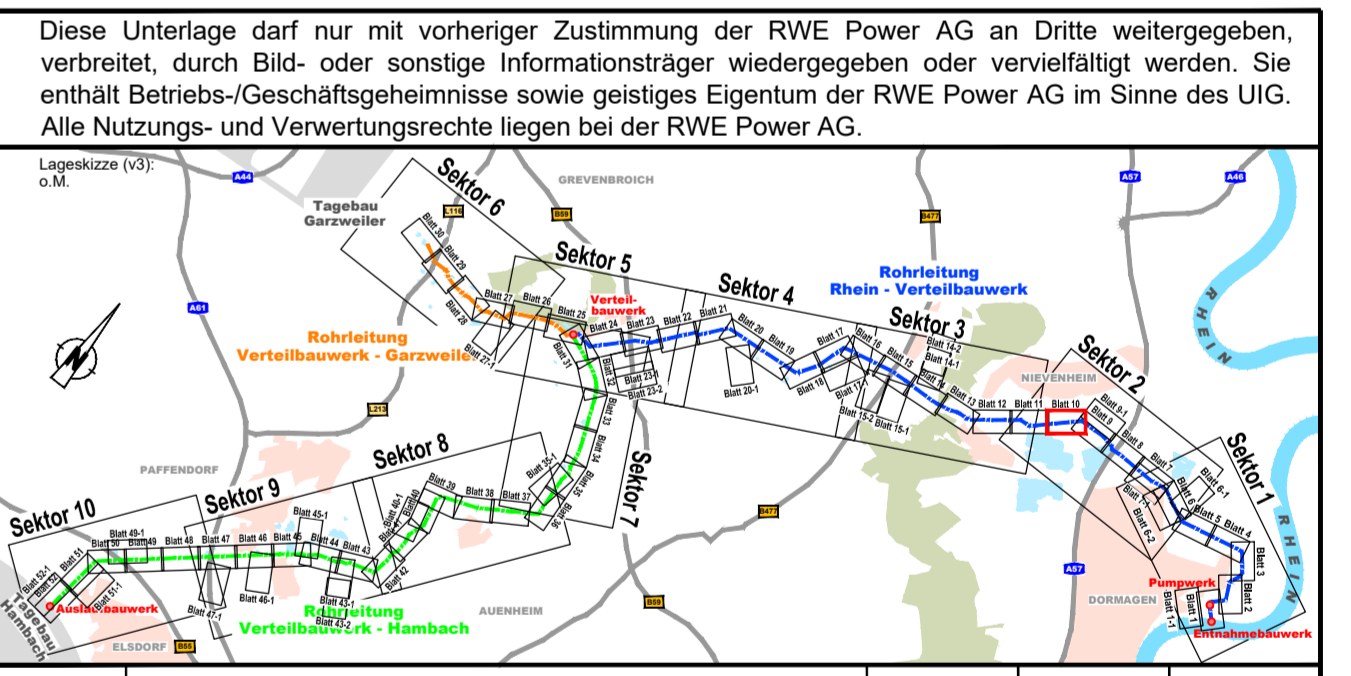

Index	Ergänzung bzw. Änderung:	Datum:	Gez.:	Gepr.:
		Projekt-Nr.:		
		Bearb.:	03.2024	MBS
		Gez.:	03.2024	MBS
		Gepr.:	03.2024	WIT
Rahmenbetriebsplan Rheinwassertransportleitung		 RWE Power AG Auenheimer Straße 25 50129 Bergheim		
Genehmigungsplanung				
Objekt: Rhein Darstellung: GEW1 - Grunderwerb, Liegenschaften Darstellung: ALP - Lagepläne Planerstellung: Grunderwerbsplan RWTL Stat.7+620.00 bis 8+600.00 Blatt 10				
Pro-Nr.: RWTL-DISI-00073 G-00 aufgestellt:		Maßstab: 1:1000 gezeichnet: 1189 x 594 Datum: Düsseldorf, März 2024		Blatt: 10 Planstatus:

Blatt 11
 Blatt 9
 Im Horremer Grund
 Am Balgheimer Weg
 Weg
 0 m²
 24 m²