


Blatt 20

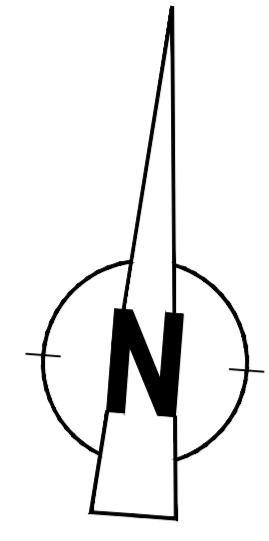

53210 / 2
19.103.1 = 12249 m²
19.103.2 = 34253 m²

53210 / 9
19.77.1 = 238 m²
19.77.2 = 667 m²

53210 / 9
19.129.1 = 932 m²
19.129.2 = 2899 m²

53210 / 9
19.130.1 = 2725 m²
19.130.2 = 7340 m²

53210 / 9
19.2.1 = 6114 m²
19.2.2 = 17119 m²

53209 / 12
18.110.2 = 499

53209 / 12
18.110.2 =

53210 / 9
19.3.1 = 1812 m²
19.3.2 = 5075 m²

53210 / 9
19.79.1 = 159 m²
19.79.2 = 446 m²

53210 / 9
19.81.1 = 139 m²
19.81.2 = 390 m²

53209 / 12
18.137.1 = 1475 m²
18.137.2 = 4141 m²

53209 / 12
18.123.1 = 4
18.123.2 = 2

53210 / 9
19.96.1 = 97 m²
19.96.2 = 271 m²

53209 / 12
18.114.2 = 499 m²

LEGENDE:

BESTAND:

- Gelände Bestand
- Deich im Bestand
- Flurstücksgrenzen
- Gebäude
- Gewässer

PLANUNG:


- Kabelleerrohrtrasse
- Korridorgrenze gem. Braunkohlesonderbetriebsplan
- Schutzstreifen
- Trassenkorridor / Baufeld
- Arbeitsstreifen

Grunderwerb:

- dauerhaft beschränkt
- temporär erforderlich
- zu erwerben
- Gemarkung / Flurnummer

1.470.1	9136 m ²	1.470.1	Blattnummer, Flurstücksnummer, Teilfläche "dauerhaft beschränkt"
1.470.2	17182 m ²	1.470.2	Blattnummer, Flurstücksnummer, Teilfläche "temporär erforderlich"
1.470.3	9078 m ²	1.470.3	Blattnummer, Flurstücksnummer, Teilfläche "zu erwerben"
		9136 m ²	Größe der Teilfläche

Diese Unterlage darf nur mit vorheriger Zustimmung der RWE Power AG an Dritte weitergegeben, verbreitet, durch Bild- oder sonstige Informationsträger wiedergegeben oder vervielfältigt werden. Sie enthält Betriebs-/Geschäftsgeheimnisse sowie geistiges Eigentum der RWE Power AG im Sinne des UIG. Alle Nutzungs- und Verwertungsrechte liegen bei der RWE Power AG.

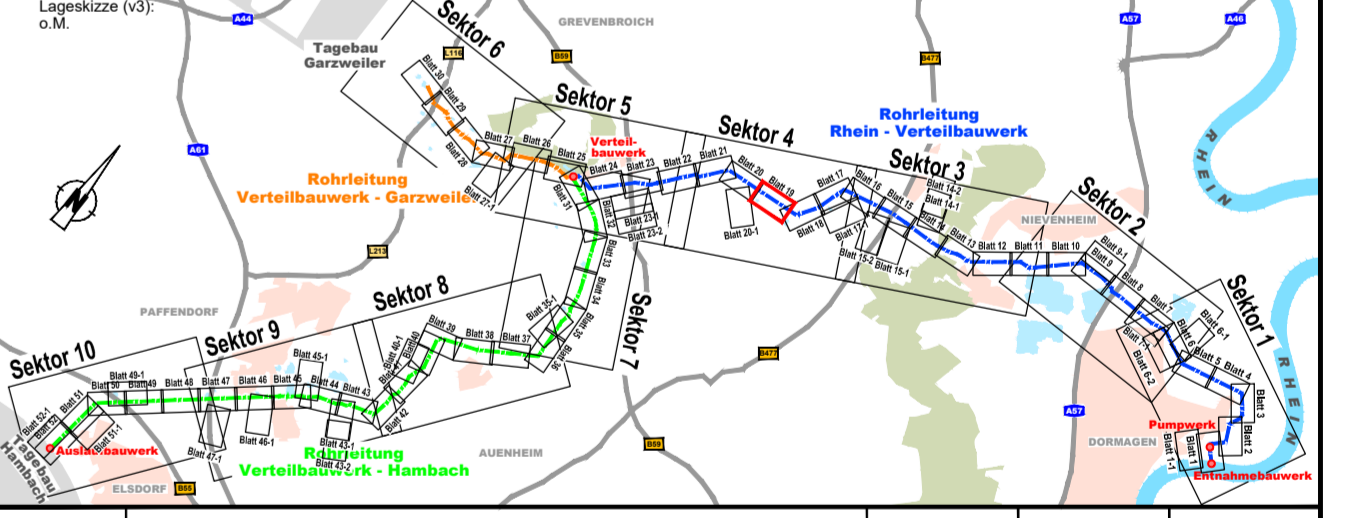

Index	Ergänzung bzw. Änderung:	Datum:	Gez.:	Gepr.:
Beauftragter:		Projekt-Nr.:		
		Bearb.:	Datum	Name
		Gez.:	03.2024	MBS
		Gepr.:	03.2024	WIT

Rahmenbetriebsplan
Rheinwassertransportleitung

RWE
RWE Power AG
Auenheimer Straße 25
50129 Bergheim

Genehmigungsplanung			
Objekt / Bauwerk: GEW1 - Grunderwerb, Liegenschaften			
Darstellung: ALP - Lagepläne			
Planerstellung: Grunderwerbsplan			
RWTL Stat. 15+860.00 bis 16+820.00			
Blatt 19			
Proj. Nr.: RWTL-DISI-00085 G-00	Blattgröße: 1189 x 594	Maßstab: 1 : 1000	Planstatus:
aufgestellt: Düsseldorf, März 2024	geprüft: Bergheim,		

spiekermann
Dorsch Gruppe
Dorsch International Consultants