

**LEGENDE:**

**BESTAND:**

- Gelände Bestand
- Deich im Bestand
- Flurstücksgrenzen
- Gebäude
- Gewässer

**PLANUNG:**

- Kabelleerrohrtrasse
- Korridor-grenze gem. Braunkohlesonderbetriebsplan
- Schutzstreifen
- Trassenkorridor / Bau-feld
- Arbeitsstreifen

**Grunderwerb:**

- dauerhaft beschränkt
- temporär erforderlich
- zu erwerben
- 53347 / 35 Gemarkung / Flurnummer

1.470.1	9136 m <sup>2</sup>	1.470.1	Blattnummer, Flurstücksnummer, Teilfläche "dauerhaft beschränkt"
1.470.2	17182 m <sup>2</sup>	1.470.2	Blattnummer, Flurstücksnummer, Teilfläche "temporär erforderlich"
1.470.3	9078 m <sup>2</sup>	1.470.3	Blattnummer, Flurstücksnummer, Teilfläche "zu erwerben"
		9136 m <sup>2</sup>	Größe der Teilfläche

54610 / 28  
37.46.1 = 9390 m<sup>2</sup>  
37.46.2 = 31338 m<sup>2</sup>

54610 / 28  
37.66.2 = 1399 m<sup>2</sup>

54610 / 28  
37.61.1 = 326 m<sup>2</sup>  
37.61.2 = 1088 m<sup>2</sup>

54610 / 28  
37.60.1 = 259 m<sup>2</sup>  
37.60.2 = 863 m<sup>2</sup>


54610 / 28  
37.59.1 = 3719 m<sup>2</sup>  
37.59.2 = 12404 m<sup>2</sup>

54610 / 28  
37.33.1 = 106 m<sup>2</sup>  
37.33.2 = 355 m<sup>2</sup>

54610 / 28  
37.67.1 = 4478 m<sup>2</sup>  
37.67.2 = 13530 m<sup>2</sup>

54610 / 28  
36.58.1 = 1762 m<sup>2</sup>  
36.58.2 = 4703 m<sup>2</sup>

54610 / 28  
36.57.1 = 360 m<sup>2</sup>  
36.57.2 = 567 m<sup>2</sup>

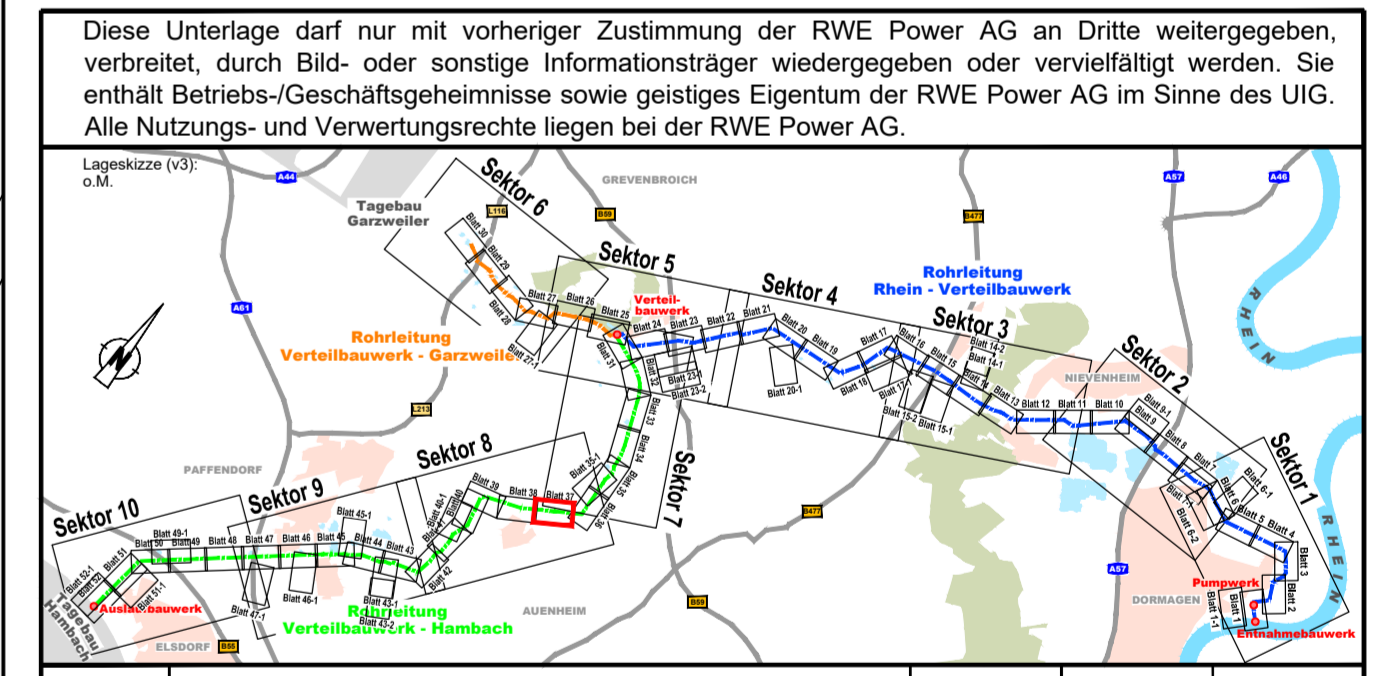

Index	Ergänzung bzw. Änderung:	Datum:	Gez.:	Gepr.:
		Projekt-Nr.:		
		Bearb.:	03.2024	MBS
		Gez.:	03.2024	MBS
		Gepr.:	03.2024	WIT

**Rahmenbetriebsplan  
Rheinwassertransportleitung**

**RWE Power AG**  
Auenheimer Straße 25  
50129 Bergheim

<b>Genehmigungsplanung</b>			
Objekt / Grund: GEW1 - Grunderwerb, Liegenschaften			
Gemarkung: ALP - Lagepläne			
Planerstellung: Grunderwerbsplan			
HAM Stat.5+200.00 bis 6+170.00			
Blatt 37			
Plan-Nr.: RWTL-DISI-00107 G-00	Blatt-Nr.: 1189 x 594	Maßstab: 1 : 1000	Planstatus:
Düsseldorf, März 2024	Bergheim,		

RWTL-DISI-00107 G-00  
 Blatt 37  
 03.2024  
 MBS  
 WIT

Blatt 38

Blatt 36