

**LEGENDE:**

**BESTAND:**

- Gelände Bestand
- Deich im Bestand
- Flurstücksgrenzen
- Gebäude
- Rhein
- Gewässer


**PLANUNG:**

- Kabelleerrohrtrasse
- Korridorgrenze gem. Braunkohlesonderbetriebsplan
- Schutzstreifen
- Trassenkorridor / Baufeld
- Arbeitsstreifen

**Grunderwerb:**

- dauerhaft beschränkt
- temporär erforderlich
- zu erwerben
- Gemarkung / Flurnummer

1.470.1	9136 m <sup>2</sup>	1.470.1	Blattnummer, Flurstücksnummer, Teilfläche "dauerhaft beschränkt"
1.470.2	17182 m <sup>2</sup>	1.470.2	Blattnummer, Flurstücksnummer, Teilfläche "temporär erforderlich"
1.470.3	9078 m <sup>2</sup>	1.470.3	Blattnummer, Flurstücksnummer, Teilfläche "zu erwerben"
53347 / 35		9136 m <sup>2</sup>	Größe der Teilfläche

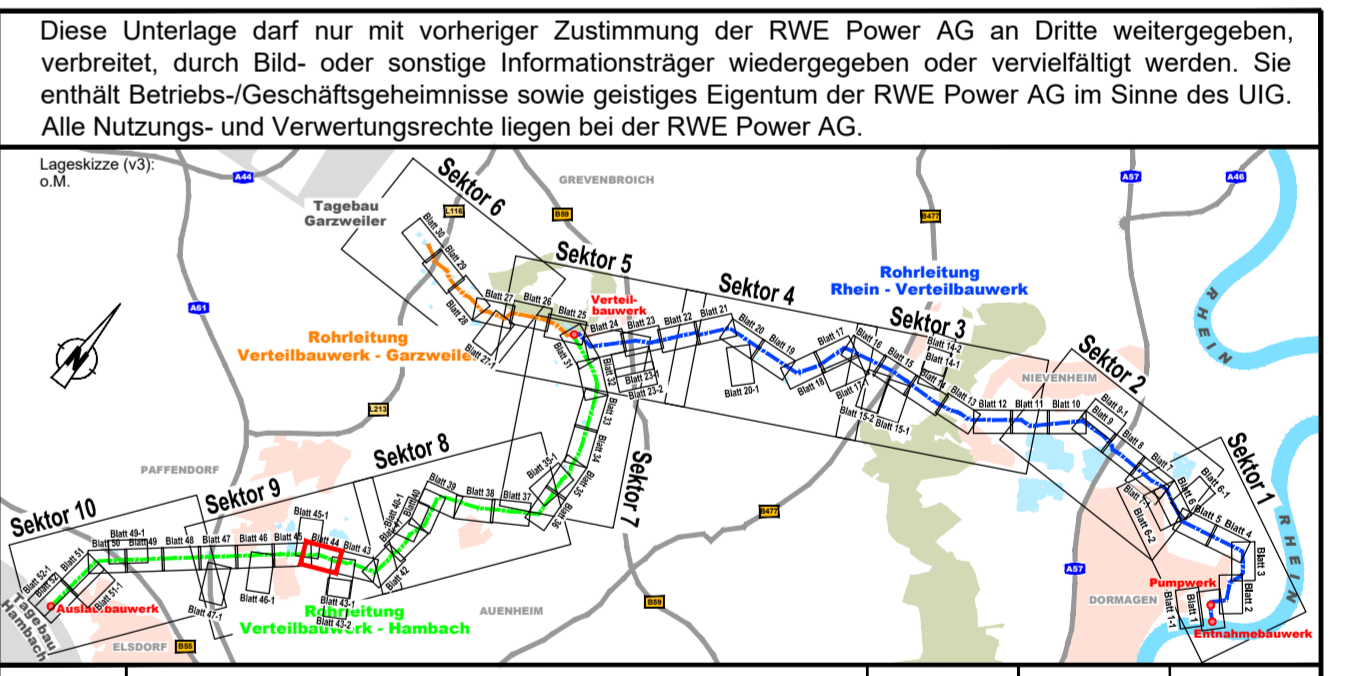

Index	Ergänzung bzw. Änderung:	Datum:	Gez.:	Gepr.:
-------	--------------------------	--------	-------	--------

		Projekt-Nr.:		
		Bearb.:	Datum	Name
		Gez.:	03.2024	MBS
Gepr.:	03.2024	WIT		

Beauftragter:

**Rahmenbetriebsplan  
Rheinwassertransportleitung**

**RWE Power AG**  
Auenheimer Straße 25  
50129 Bergheim

**Genehmigungsplanung**

Objekt: Rheinwassertransportleitung  
 Gemarkung: GEW1 - Grunderwerb, Liegenschaften  
 Planungsart: ALP - Lagepläne  
 Planungsstufe: Grunderwerbsplan  
 HAM Stat. 11+090.00 bis 12+090.00  
 Blatt 44

Plan-Nr.: RWTL-DISI-00115_G-00	Blattgröße: 1189 x 594	Maßstab: 1:1000
aufgestellt: Düsseldorf, März 2024	geprüft: Bergheim,	Planstatus: