


**LEGENDE:**

BESTAND:		PLANUNG:	
	Gelände Bestand		Kabelleerrohrtrasse
	Deich im Bestand		Korridor-grenze gem. Braunkohlesonderbetriebsplan
	Flurstücksgrenzen		Schutzstreifen
	Gebäude		Trassenkorridor / Baufeld
	Gewässer		Arbeitsstreifen
		Grunderwerb:	
	dauerhaft beschränkt		temporär erforderlich
	zu erwerben		zu erwerben
	Gemarkung / Flurnummer		

1.470.1	9136 m <sup>2</sup>	1.470.1	Blattnummer, Flurstücksnummer, Teilfläche "dauerhaft beschränkt"
1.470.2	17182 m <sup>2</sup>	1.470.2	Blattnummer, Flurstücksnummer, Teilfläche "temporär erforderlich"
1.470.3	9078 m <sup>2</sup>	1.470.3	Blattnummer, Flurstücksnummer, Teilfläche "zu erwerben"
		9136 m <sup>2</sup>	Größe der Teilfläche

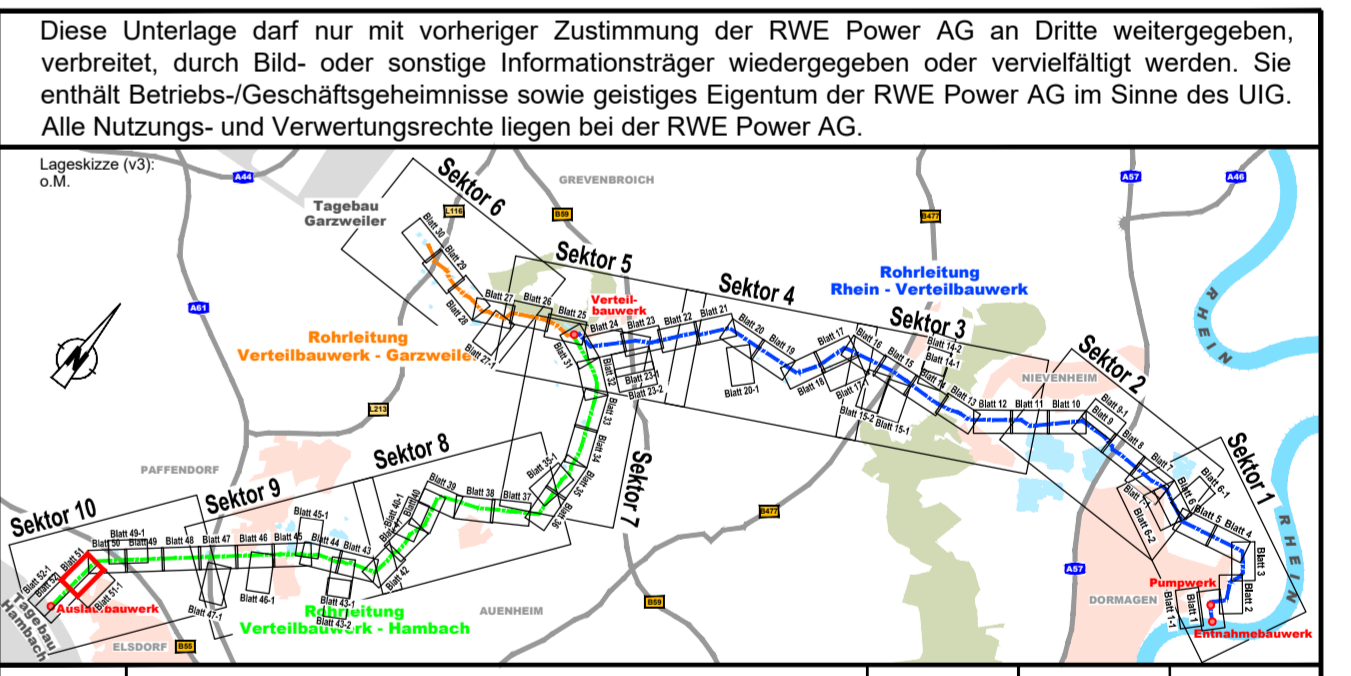

Index	Ergänzung bzw. Änderung:	Datum:	Gez.:	Gepr.:
		Projekt-Nr.:		
		Bearb.:	03.2024	MBS
		Gez.:	03.2024	MBS
		Gepr.:	03.2024	WIT
<b>Rahmenbetriebsplan</b> <b>Rheinwassertransportleitung</b>		<b>RWE</b> <b>RWE Power AG</b> Auenheimer Straße 25 50129 Bergheim		
<b>Genehmigungsplanung</b>				
Objekt: GEW1 - Grunderwerb, Liegenschaften				
Geplante ALP - Lagepläne				
Grunderwerbsplan				
HAM Stat. 17+320.00 bis 18+280.00				
Blatt 51				
Plan-Nr.: RWTL-DISI-00124_G-00	Maßstab: 1:1000	Blattgröße: 1189 x 594	Blatt-Nr.: 1: 1000	
Düsseldorf, März 2024	Bergheim,			