

**LEGENDE:**

| BESTAND: |                   | PLANUNG: |  |
|----------|-------------------|----------|--|
|          | Gelände Bestand   |          | Kabelleerrohrtrasse                              |
|          | Deich im Bestand  |          | Korridorgrenze gem. Braunkohlesonderbetriebsplan |
|          | Flurstücksgrenzen |          | Schutzstreifen                                   |
|          | Gebäude           |          | Trassenkorridor / Baufeld                        |
|          | Gewässer          |          | Arbeitsstreifen                                  |


| Grunderwerb: |                        |
|--------------|------------------------|
|              | dauerhaft beschränkt   |
|              | temporär erforderlich  |
|              | zu erwerben            |
|              | Gemarkung / Flurnummer |

|         |                      |                     |   |
|---------|----------------------|---------------------|---|
| 1.470.1 | 9136 m <sup>2</sup>  | 1.470.1             | Blattnummer, Flurstücksnummer, Teilfläche "dauerhaft beschränkt"  |
| 1.470.2 | 17182 m <sup>2</sup> | 1.470.2             | Blattnummer, Flurstücksnummer, Teilfläche "temporär erforderlich" |
| 1.470.3 | 9078 m <sup>2</sup>  | 1.470.3             | Blattnummer, Flurstücksnummer, Teilfläche "zu erwerben"           |
|         |                      | 9136 m <sup>2</sup> | Größe der Teilfläche  |

Blatt 52-1

Blatt 51-1

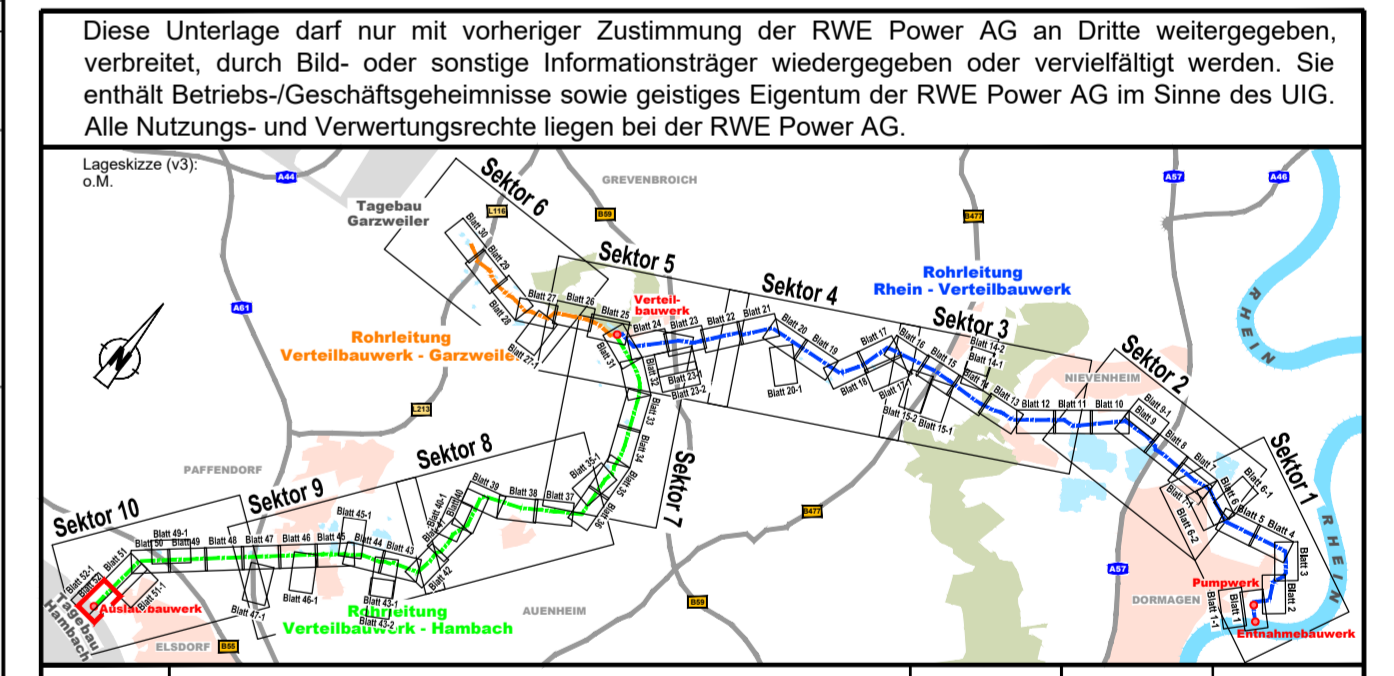

Diese Unterlage darf nur mit vorheriger Zustimmung der RWE Power AG an Dritte weitergegeben, verbreitet, durch Bild- oder sonstige Informationsträger wiedergegeben oder vervielfältigt werden. Sie enthält Betriebs-/Geschäftsgeheimnisse sowie geistiges Eigentum der RWE Power AG im Sinne des UIG. Alle Nutzungs- und Verwertungsrechte liegen bei der RWE Power AG.

|  |                          |   |       |                                |
|--|--------------------------|---|-------|--------------------------------|
| Index  | Ergänzung bzw. Änderung: | Datum:  | Gez.: | Gepr.:                         |
|  |                          | <b>Dorsch Gruppe</b><br><b>Dorsch International Consultants</b>             |       |                                |
| <b>Rahmenbetriebsplan</b><br><b>Rheinwassertransportleitung</b>  |                          | <b>RWE</b><br><b>RWE Power AG</b><br>Auenheimer Straße 25<br>50129 Bergheim |       |                                |
| <b>Genehmigungsplanung</b>   |                          |   |       |                                |
| Objekt: GEW1 - Grunderwerb, Liegenschaften<br>Dokumententyp: ALP - Lagepläne<br>Planerstellung: Grunderwerbsplan<br>HAM Stat. 18+250.00 bis 18+8550.00<br>Blatt 52 |                          |   |       |                                |
| Plan-Nr.: RWTL-DISI-00125 G-00<br>aufgestellt:   |                          | gezeichnet:   |       | Maßstab: 1:1000<br>Planstatus: |
| Düsseldorf, März 2024  |                          | Bergheim,   |       |                                |

Datum: 03.03.2024  
 1:1000  
 RWTL-DISI-00125 G-00  
 Blatt 52  
 Projekt: RWE Power AG  
 Auenheimer Straße 25  
 50129 Bergheim