



**LEGENDE:**

**BESTAND:**

- Gelände Bestand
- Deich im Bestand
- Flurstücksgrenzen
- Gebäude
- Gewässer

**PLANUNG:**


- Kabelleerrohrtrasse
- Korridorgrenze gem. Braunkohlesonderbetriebsplan
- Schutzstreifen
- Trassenkorridor / Baufeld
- Arbeitstreifen

**Grunderwerb:**

- dauerhaft beschränkt
- temporär erforderlich
- zu erwerben
- 53347 / 35 Gemarkung / Flummer

1.470.1	9136 m <sup>2</sup>	1.470.1	Blattnummer, Flurstücksnummer, Teilfläche "dauerhaft beschränkt"
1.470.2	17182 m <sup>2</sup>	1.470.2	Blattnummer, Flurstücksnummer, Teilfläche "temporär erforderlich"
1.470.3	9078 m <sup>2</sup>	1.470.3	Blattnummer, Flurstücksnummer, Teilfläche "zu erwerben"
		9136 m <sup>2</sup>	Größe der Teilfläche

Diese Unterlage darf nur mit vorheriger Zustimmung der RWE Power AG an Dritte weitergegeben, verbreitet, durch Bild- oder sonstige Informationsträger wiedergegeben oder vervielfältigt werden. Sie enthält Betriebs-/Geschäftsgeheimnisse sowie geistiges Eigentum der RWE Power AG im Sinne des UIG. Alle Nutzungs- und Verwertungsrechte liegen bei der RWE Power AG.

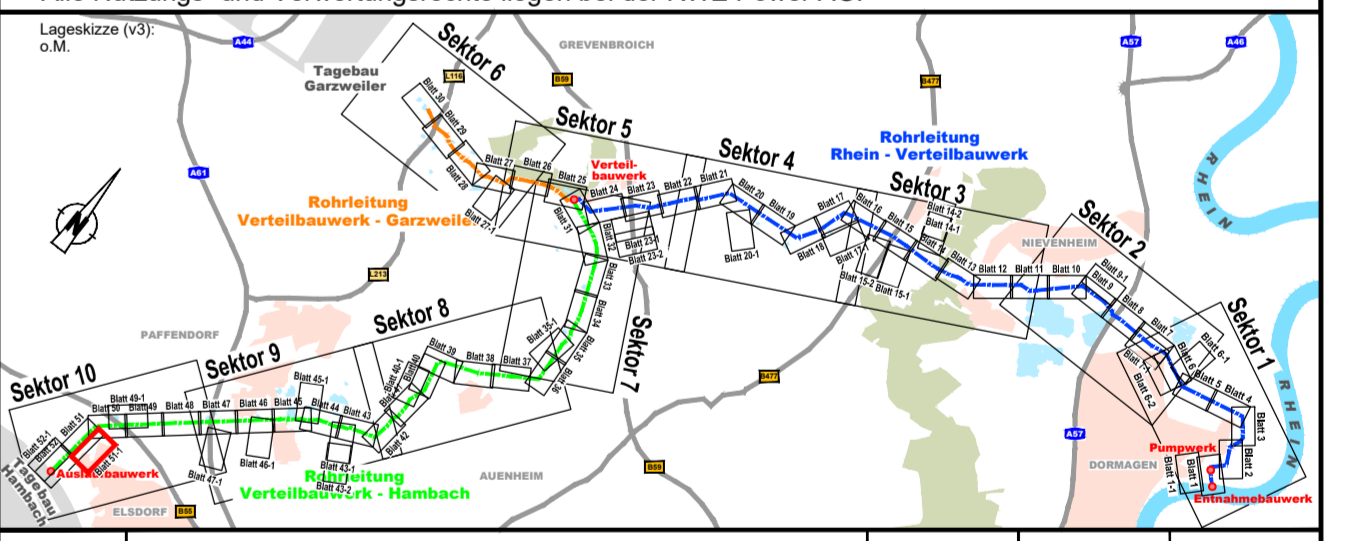

Index	Ergänzung bzw. Änderung:	Datum:	Gez.:	Gepr.:
-------	--------------------------	--------	-------	--------

	Projekt-Nr.:		
	Bearb.:	Datum	Name
	Gez.:	03.2024	MBS
	Gepr.:	03.2024	WIT

<b>Rahmenbetriebsplan</b> Rheinwassertransportleitung	 <b>RWE Power AG</b> Auenheimer Straße 25 50129 Bergheim
----------------------------------------------------------	-------------------------------------------------------------------

<b>Genehmigungsplanung</b>		
Objekt: GEW1 - Grunderwerb, Liegenschaften		
Grunderwerb: ALP - Lagepläne		
Planstellung: Grunderwerbsplan		
HAM Zufahrt		
Blatt 51-1		
Proj. Nr.: RWTL-DISI-00134 G-00	Blattgröße: 1189 x 594	Maßstab: 1:1000
Düsseldorf, März 2024	Bergheim,	