

**LEGENDE:**

**BESTAND:**

- Gelände Bestand
- Deich im Bestand
- Flurstücksgrenzen
- Gebäude
- Gewässer


**PLANUNG:**

- Kabelleerrohrtrasse
- Korridor- und Schutzstreifen
- Trassenkorridor / Baufeld
- Arbeitsstreifen

**Grunderwerb:**

- dauerhaft beschränkt
- temporär erforderlich
- zu erwerben
- Gemarkung / Flurnummer

1.470.1	9136 m²	1.470.1	Blattnummer, Flurstücksnummer, Teilfläche "dauerhaft beschränkt"
1.470.2	17182 m²	1.470.2	Blattnummer, Flurstücksnummer, Teilfläche "temporär erforderlich"
1.470.3	9078 m²	1.470.3	Blattnummer, Flurstücksnummer, Teilfläche "zu erwerben"
		9136 m²	Größe der Teilfläche

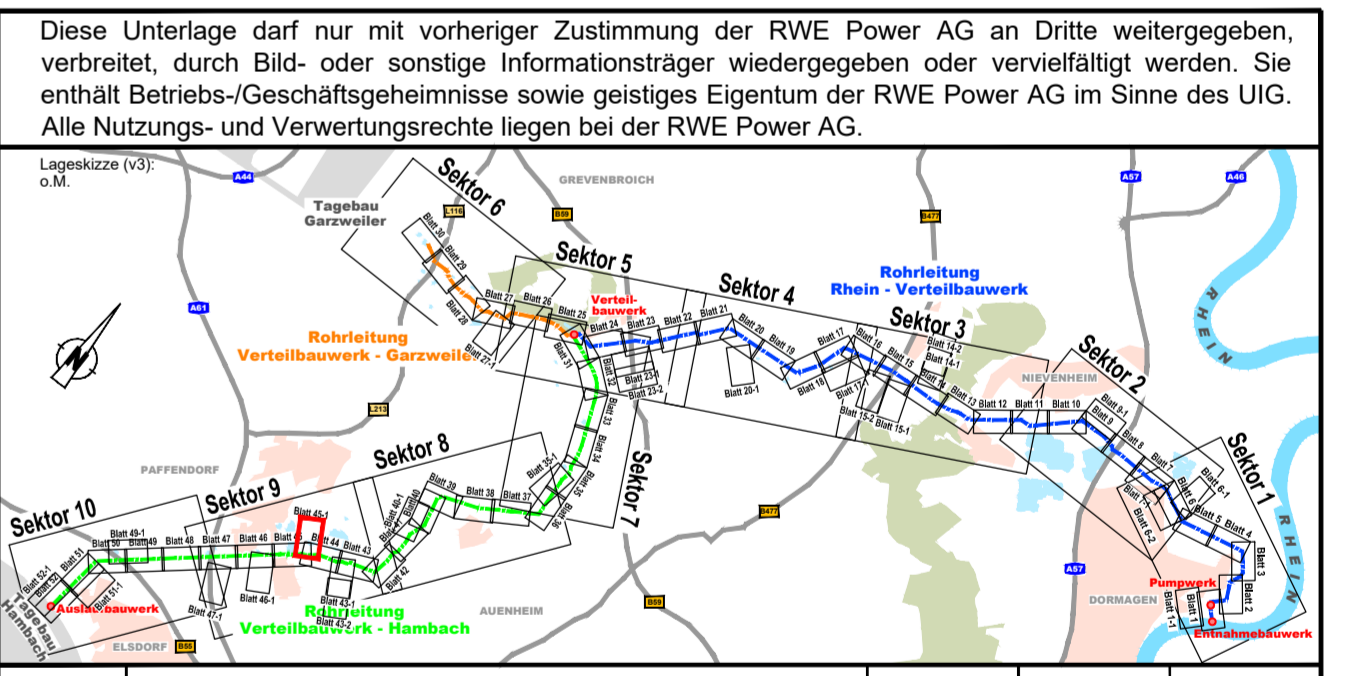

Index	Ergänzung bzw. Änderung:	Datum:	Gez.:	Gepr.:
-------	--------------------------	--------	-------	--------

		Projekt-Nr.:	
		Bearb.:	03.2024 MBS
		Gez.:	03.2024 MBS
		Gepr.:	03.2024 WIT

Beauftragter:

**Rahmenbetriebsplan  
Rheinwassertransportleitung**

**RWE**  
RWE Power AG  
Auenheimer Straße 25  
50129 Bergheim

**Genehmigungsplanung**

Objekt: Grundbesitz		Blattgröße: 1189 x 594		Maßstab: 1:1000	
Objekt: Grundbesitz		ALP - Lagepläne		Planungsart: Grundverkehrsplan	
Objekt: Grundbesitz		HAM Zufahrt		Blatt 45-1	
Projektnummer: RWTL-DISI-00140_G-00		aufgestellt: Düsseldorf, März 2024		geprüft: Bergheim,	