


LEGENDE:

BESTAND:		PLANUNG:	
	Gelände Bestand		Kabelleerrohrtrasse
	Deich im Bestand		Korridor-grenze gem. Braunkohlesonderbetriebsplan
	Flurstücksgrenzen		Schutzstreifen
	Gebäude		Trassenkorridor / Bau-feld
	Gewässer		Arbeitsstreifen
		Grunderwerb:	
			dauerhaft beschränkt
			temporär erforderlich
			zu erwerben
			Gemarkung / Flurnummer

1.470.1	9136 m ²	1.470.1	Blattnummer, Flurstücksnummer, Teilfläche "dauerhaft beschränkt"
1.470.2	17182 m ²	1.470.2	Blattnummer, Flurstücksnummer, Teilfläche "temporär erforderlich"
1.470.3	9078 m ²	1.470.3	Blattnummer, Flurstücksnummer, Teilfläche "zu erwerben"
		9136 m ²	Größe der Teilfläche

Diese Unterlage darf nur mit vorheriger Zustimmung der RWE Power AG an Dritte weitergegeben, verbreitet, durch Bild- oder sonstige Informationsträger wiedergegeben oder vervielfältigt werden. Sie enthält Betriebs- und Geschäftsgeheimnisse sowie geistiges Eigentum der RWE Power AG im Sinne des UIG. Alle Nutzungs- und Verwertungsrechte liegen bei der RWE Power AG.

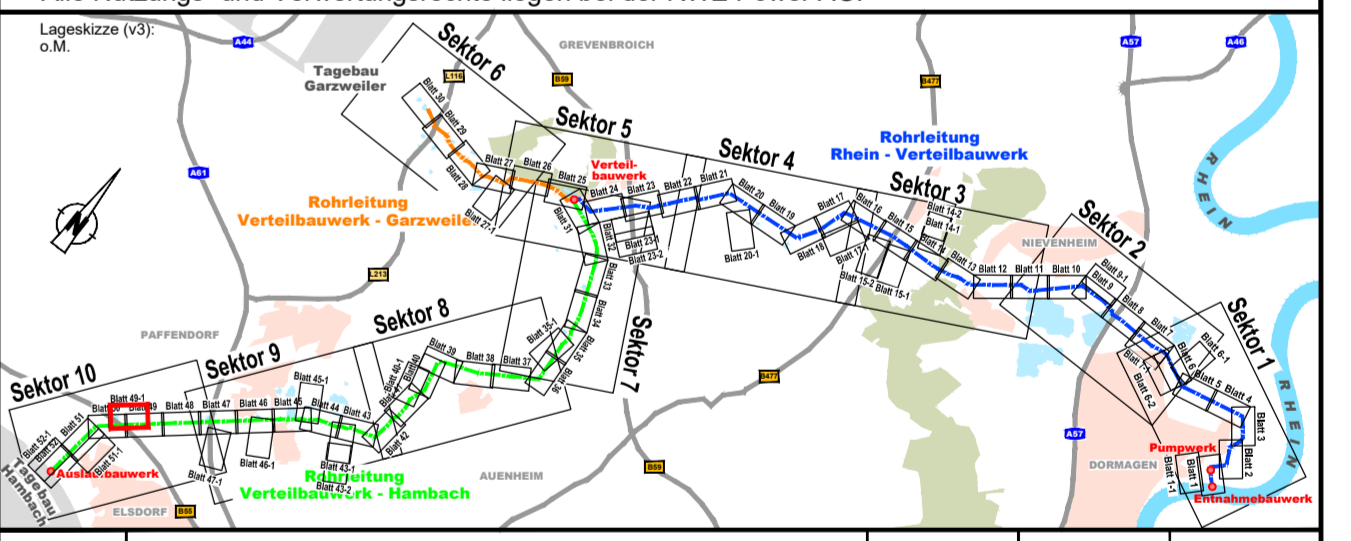

Index	Ergänzung bzw. Änderung:	Datum:	Gez.:	Gepr.:
		Projekt-Nr.:		
		Bearb.:	03.2024	MBS
		Gez.:	03.2024	MBS
		Gepr.:	03.2024	WIT

spiekermann
Dorsch Gruppe

Dorsch Gruppe
Dorsch International Consultants

Rahmenbetriebsplan
Rheinwassertransportleitung

RWE
RWE Power AG
Auenheimer Straße 25
50129 Bergheim

Genehmigungsplanung

Objekt: GEW1 - Grunderwerb, Liegenschaften

Geometrie: ALP - Lagepläne

Planerstellung: Grunderwerbsplan

HAM Zufahrt
Blatt 49-1

Proj.-Nr.: RWTL-DISI-00143 G-00

Blattgröße: 1189 x 594

Maßstab: 1:1000

Düsseldorf, März 2024

Bergheim,

Datum: 03.2024
 Geometrie: ALP - Lagepläne
 Planerstellung: Grunderwerbsplan
 HAM Zufahrt
 Blatt 49-1