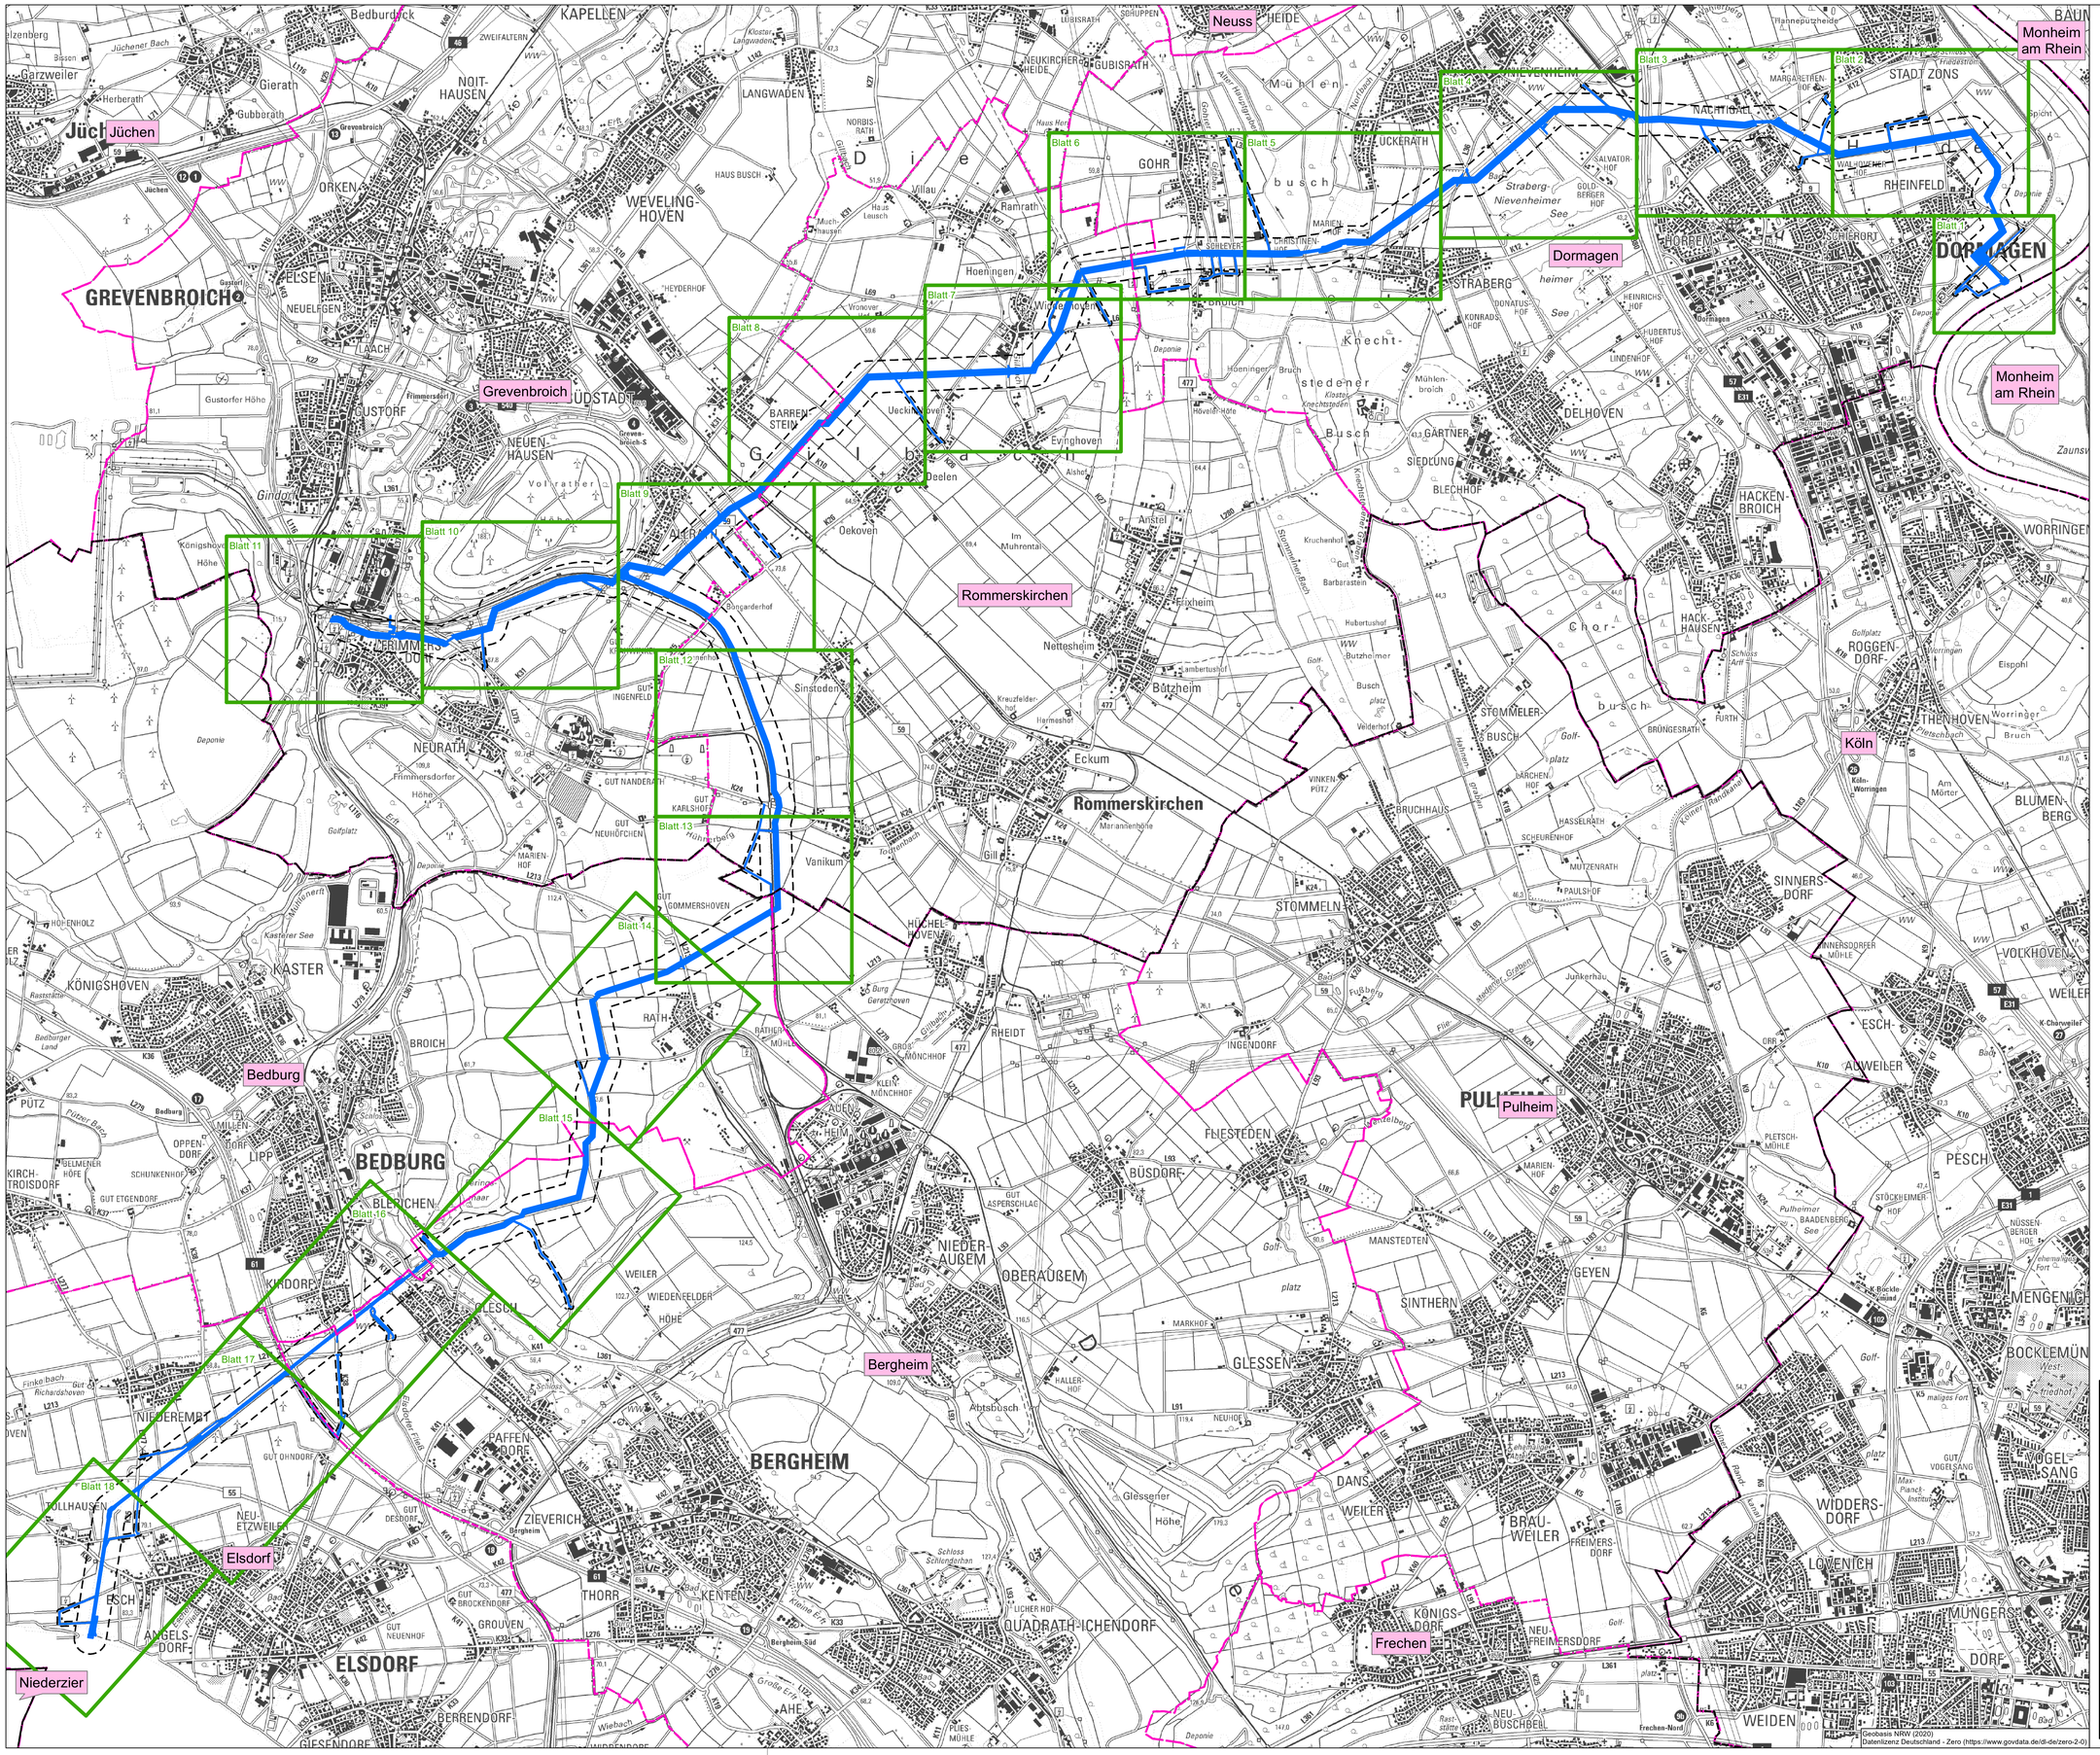

Rahmenbetriebsplan für den Bau und Betrieb der Rheinwassertransportleitung

- Landschaftspflegerischer Begleitplan -

Karte 0: Übersicht über den geplanten Trassenverlauf und Blattschnitt Karte 1

- Vorhabenbedingte Flächeninanspruchnahme (nicht maßstabsgetreu)
- Untersuchungstaum (UR400)
- Gemeindegrenzen
- Kreisgrenzen
- Blattschnitt der LBP-Karten

0 250 500 1.000 1.500 2.000 2.500 m

N

Diese Unterlage darf nur mit vorheriger Zustimmung der RWE Power AG an Dritte weitergegeben, verbreitet, durch Bild- oder sonstige Informationsträger wiedergegeben oder vervielfältigt werden. Sie enthält Betriebs-/Geschäftsgeheimnisse sowie geistiges Eigentum der RWE Power AG im Sinne des UIG. Alle Nutzungs- und Verwertungsrechte liegen bei der RWE Power AG.

Index	Ergänzung bzw. Änderung:	Datum:	Gez.:	Gepr.:

FROELICH & SPORBECK
UMWELTPLANUNG UND BERATUNG
Niederlassung Bochum

Projekt-Nr.:

	Datum	Name
Bearb.:	05 / 2024	shei/tkal
Gez.:	05 / 2024	bung
Gepr.:	05 / 2024	ndle

Bauvorhaben:

Rahmenbetriebsplan
Rheinwassertransportleitung

RWE
RWE Power AG
Auenheimer Straße 25
50129 Bergheim

Genehmigungsplanung

Objekt / Bauteil:

Dokumentartyp:

Planbezeichnung:
Landschaftspflegerischer Begleitplan
Karte 0: Übersicht über den geplanten Trassenverlauf und Blattschnitt Karte 1

Plan-Nummer:	Bedingnisse: 1250 x 880	Maßstab: 1:25.000
aufgestellt: Düsseldorf,	genehmigt: Bergheim,	Planstatus:

Geobasis NRW (2020)
Datenlizenz Deutschland - Zero (https://www.govdata.de/dl-de/zero-2-0)