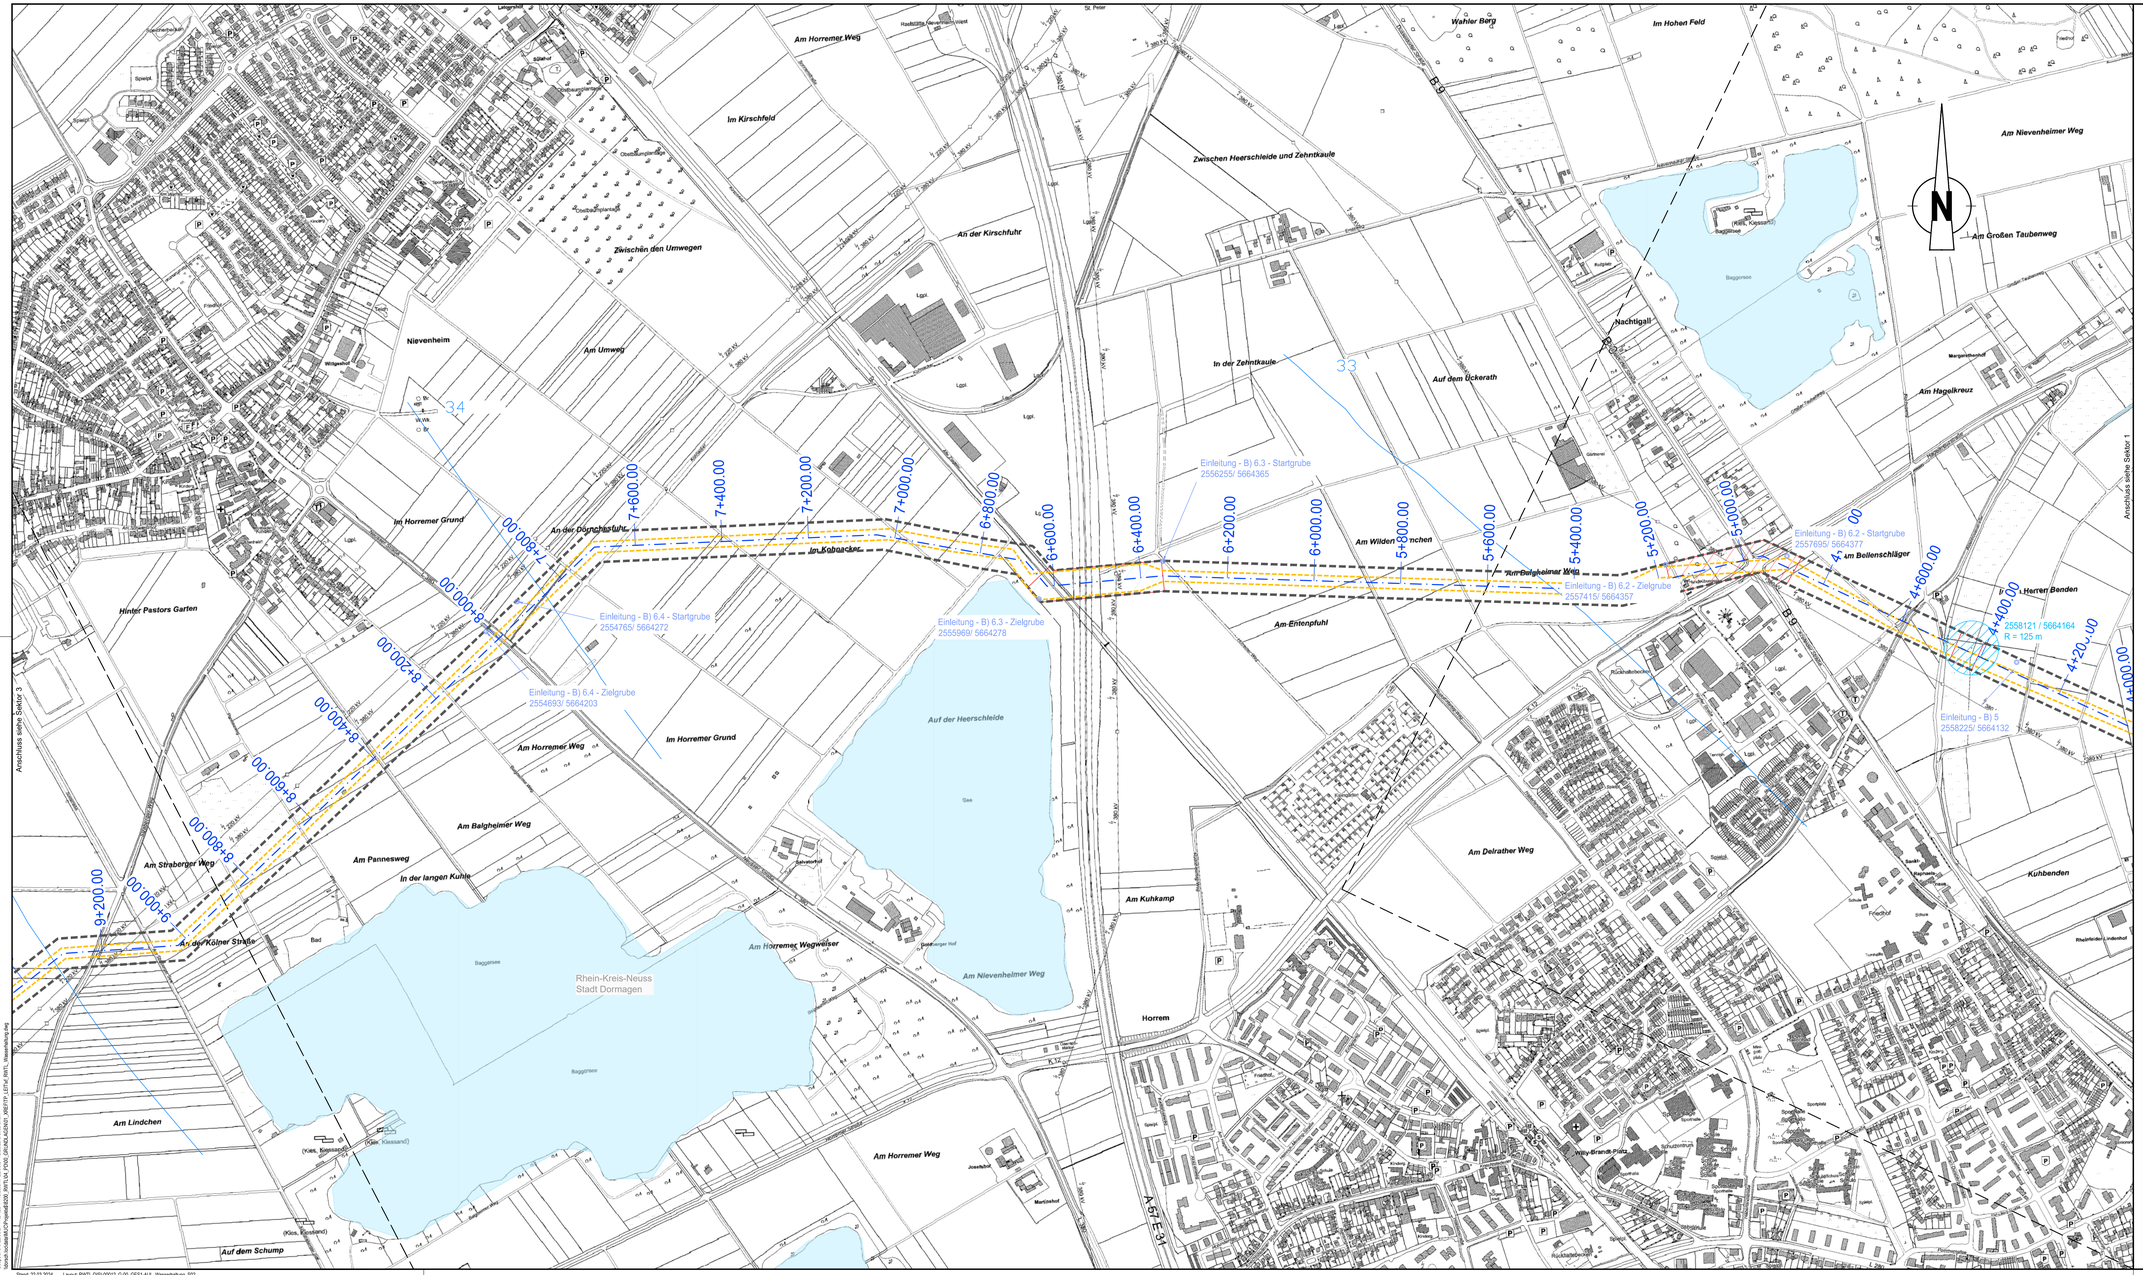

LEGENDE:

BESTAND:

Hintergrundkarte: WMS NW ABK,
https://www.wms.nrw.de/geobasis/wms_nw_abk?REQUEST=GetCapabilities&SERVICE=WMS^

Koordinatensystem: DHDN / 3-degree Gauss zone 2

PLANUNG:

- Mittelachse Korridor Rhein - Verteilbauwerk mit Stationierung
- Mittelachse Korridor Verteilbauwerk - Hambach mit Stationierung
- Mittelachse Korridor Verteilbauwerk - Garzweiler mit Stationierung
- Korridor
- Schutzstreifen
- Sektorschnitte
- Bauwerke
- Grundwasserganglinie 2021 in m ü NN
- Vorfluter
- Grundwasserbereich (Wasserspiegel im Rohrleitungsbereich)
- Qualmwasserbereich
- Einleitung - B) 1 / 2560681 / 5662490 — Einleitungsstelle
- 2560323 / 5662687 / R = 220 m — Entnahmestelle

Diese Unterlage darf nur mit vorheriger Zustimmung der RWE Power AG an Dritte weitergegeben, verbreitet, durch Bild- oder sonstige Informationsträger wiedergegeben oder vervielfältigt werden. Sie enthält Betriebs-/Geschäftsgeheimnisse sowie geistiges Eigentum der RWE Power AG im Sinne des UIG. Alle Nutzungs- und Verwertungsrechte liegen bei der RWE Power AG.

Index	Änderung:	Datum:	Gez.:	Gepr.:
03				
02				
01				

Projekt-Nr.:

	Datum	Name
Bearb.:	03.2024	AAbr
Gez.:	03.2024	AAbr
Gepr.:	03.2024	MWit

spiekermann Dorsch Gruppe

Dorsch Gruppe
Dorsch International Consultants

Bauvorhaben:

Rahmenbetriebsplan
Rheinwassertransportleitung

RWE
RWE Power AG
Auenheimer Straße 25
50129 Bergheim

Objekt / Bauteil:
GES1

Dokumentinhalt:
AUL - Übersichtslageplan

Dokumentbezeichnung:
Übersichtslageplan Sektor 2

Grundwassersituation, Vorfluter und Bauwasserhaltung
Rohrtrasse RWTL Stat. 4+200.00 bis 9+200.00

Plan-Nummer:	Blattgröße:	Maßstab:
RWTL-DISI-00012_G-00_GES1-AUL_Wasserhaltung_S02	594 x 1189	1 : 5000

aufgestellt:	genehmigt:	Planleitung:
Düsseldorf,	Bergheim,	