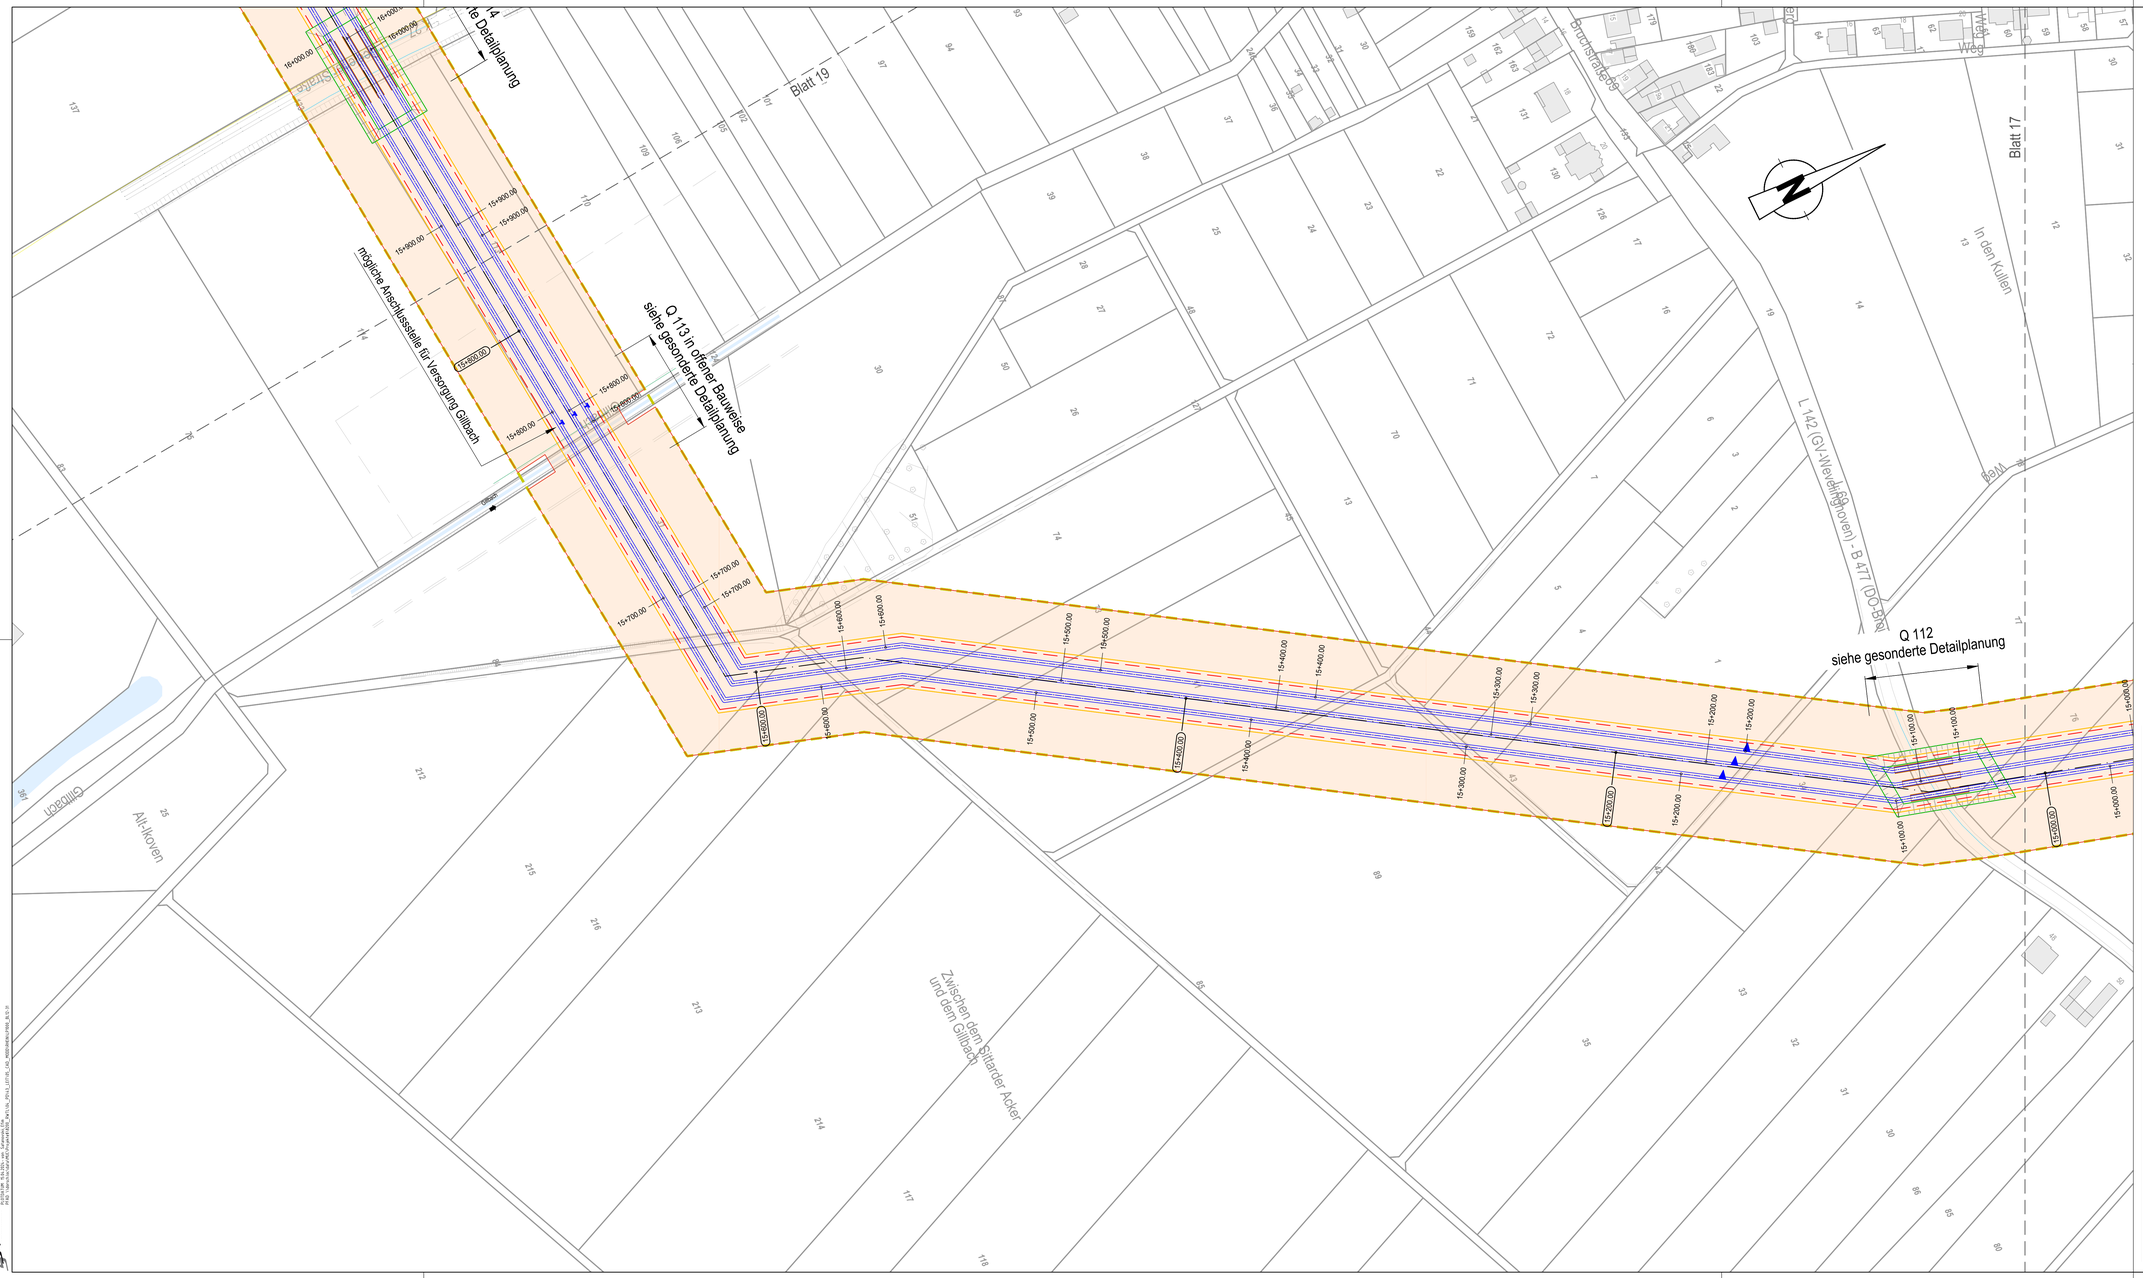

LEGENDE:

PLANUNG:

- Rohrleitungen DN 2200 St mit Stationierung
- Schutzrohr Stb
- Kabeltrasse
- Korridorachse mit Stationierung (0+000.00)
- Arbeitsstreifengrenze
- Be- und Entlüftungsventil, oberirdisch
- Mannloch / Entleerung
- Klappe
- Korridorgrenze
- Schutzstreifen
- Arbeitsstreifen
- angepasstes Gelände Abtrag
- angepasstes Gelände Auffüllung

SONSTIGES:

- Blattschnitte

VERSORGUNGSLEITUNGEN:

Bestand:

- Wasserleitung
- Fernmelde-/Telekommunikation
- Gasleitung
- Abwasser
- Stick- und Sauerstoff
- Ölpipeline
- Kanal
- Steuerkabel
- E-Kabel
- MS-FL Mittelspannung-Freileitung
- HS-FL Hochspannung-Freileitung
- Schutzstreifen
- Niederspannung-Kabelleitung
- Mittelspannung-Kabelleitung
- Hochspannung-Kabelleitung
- Hochspannung-Schutzstreifen

Diese Unterlage darf nur mit vorheriger Zustimmung der RWE Power AG an Dritte weitergegeben, verbreitet, durch Bild- oder sonstige Informationsträger wiedergegeben oder vervielfältigt werden. Sie enthält Betriebs-/Geschäftsgeheimnisse sowie geistiges Eigentum der RWE Power AG im Sinne des UIG. Alle Nutzungs- und Verwertungsrechte liegen bei der RWE Power AG.

Index	Ergänzung bzw. Änderung:	Datum:	Gez.:	Gepr.:

spiekermann Dorsch Gruppe

Dorsch Gruppe
Dorsch International Consultants

Projekt-Nr.:		
	Datum	Name
Bearb.:	21.03.2024	Fri/Kg/Hi
Gez.:	21.03.2024	Keb/Ru/Sa
Gepr.:	21.03.2024	Krug

Bauvorhaben:

Rahmenbetriebsplan
Rheinwassertransportleitung

RWE
RWE Power AG
Auenheimer Straße 25
50129 Bergheim

Genehmigungsplanung

Objekt / Bauteil:
R100 - Rohrleitung Rhein Verteilbauwerk

Dokumentart:
RLS - Lagepläne

Planbezeichnung:
Lageplan
Rohrtrasse Stat.15+000.00 bis 15+980.00
Blatt 18

Plan-Nummer:	Blattgröße:	Maßstab:
RWTL-DISI-70045_G-00	1189 x 594	1 : 1000

aufgestellt:	genehmigt:	Planbaum:
Düsseldorf,	Bergheim,	

spiekermann
LFN1: NO_DO.dwg
LFN2: XREF_Rahmenplan-BLP_B_B18
LFN3: XREF_Rahmenplan-BLP_B_B18
LFN4: Layoutvariante: Layout1
PCP: DISI_DIN_A1_Querformat.pc3
PCP2: DISI_DIN_A1_Querformat.pc3
PLOTDATUM: 19.04.2024 - 08:47 Kgrunwald
PLOTDATEI: C:\Users\kgrunwald\AppData\Local\Temp\AcPublish_27912\RWTL-DISI-70045_G-00_R100-RLS-LPL_B18_G-0.DWG