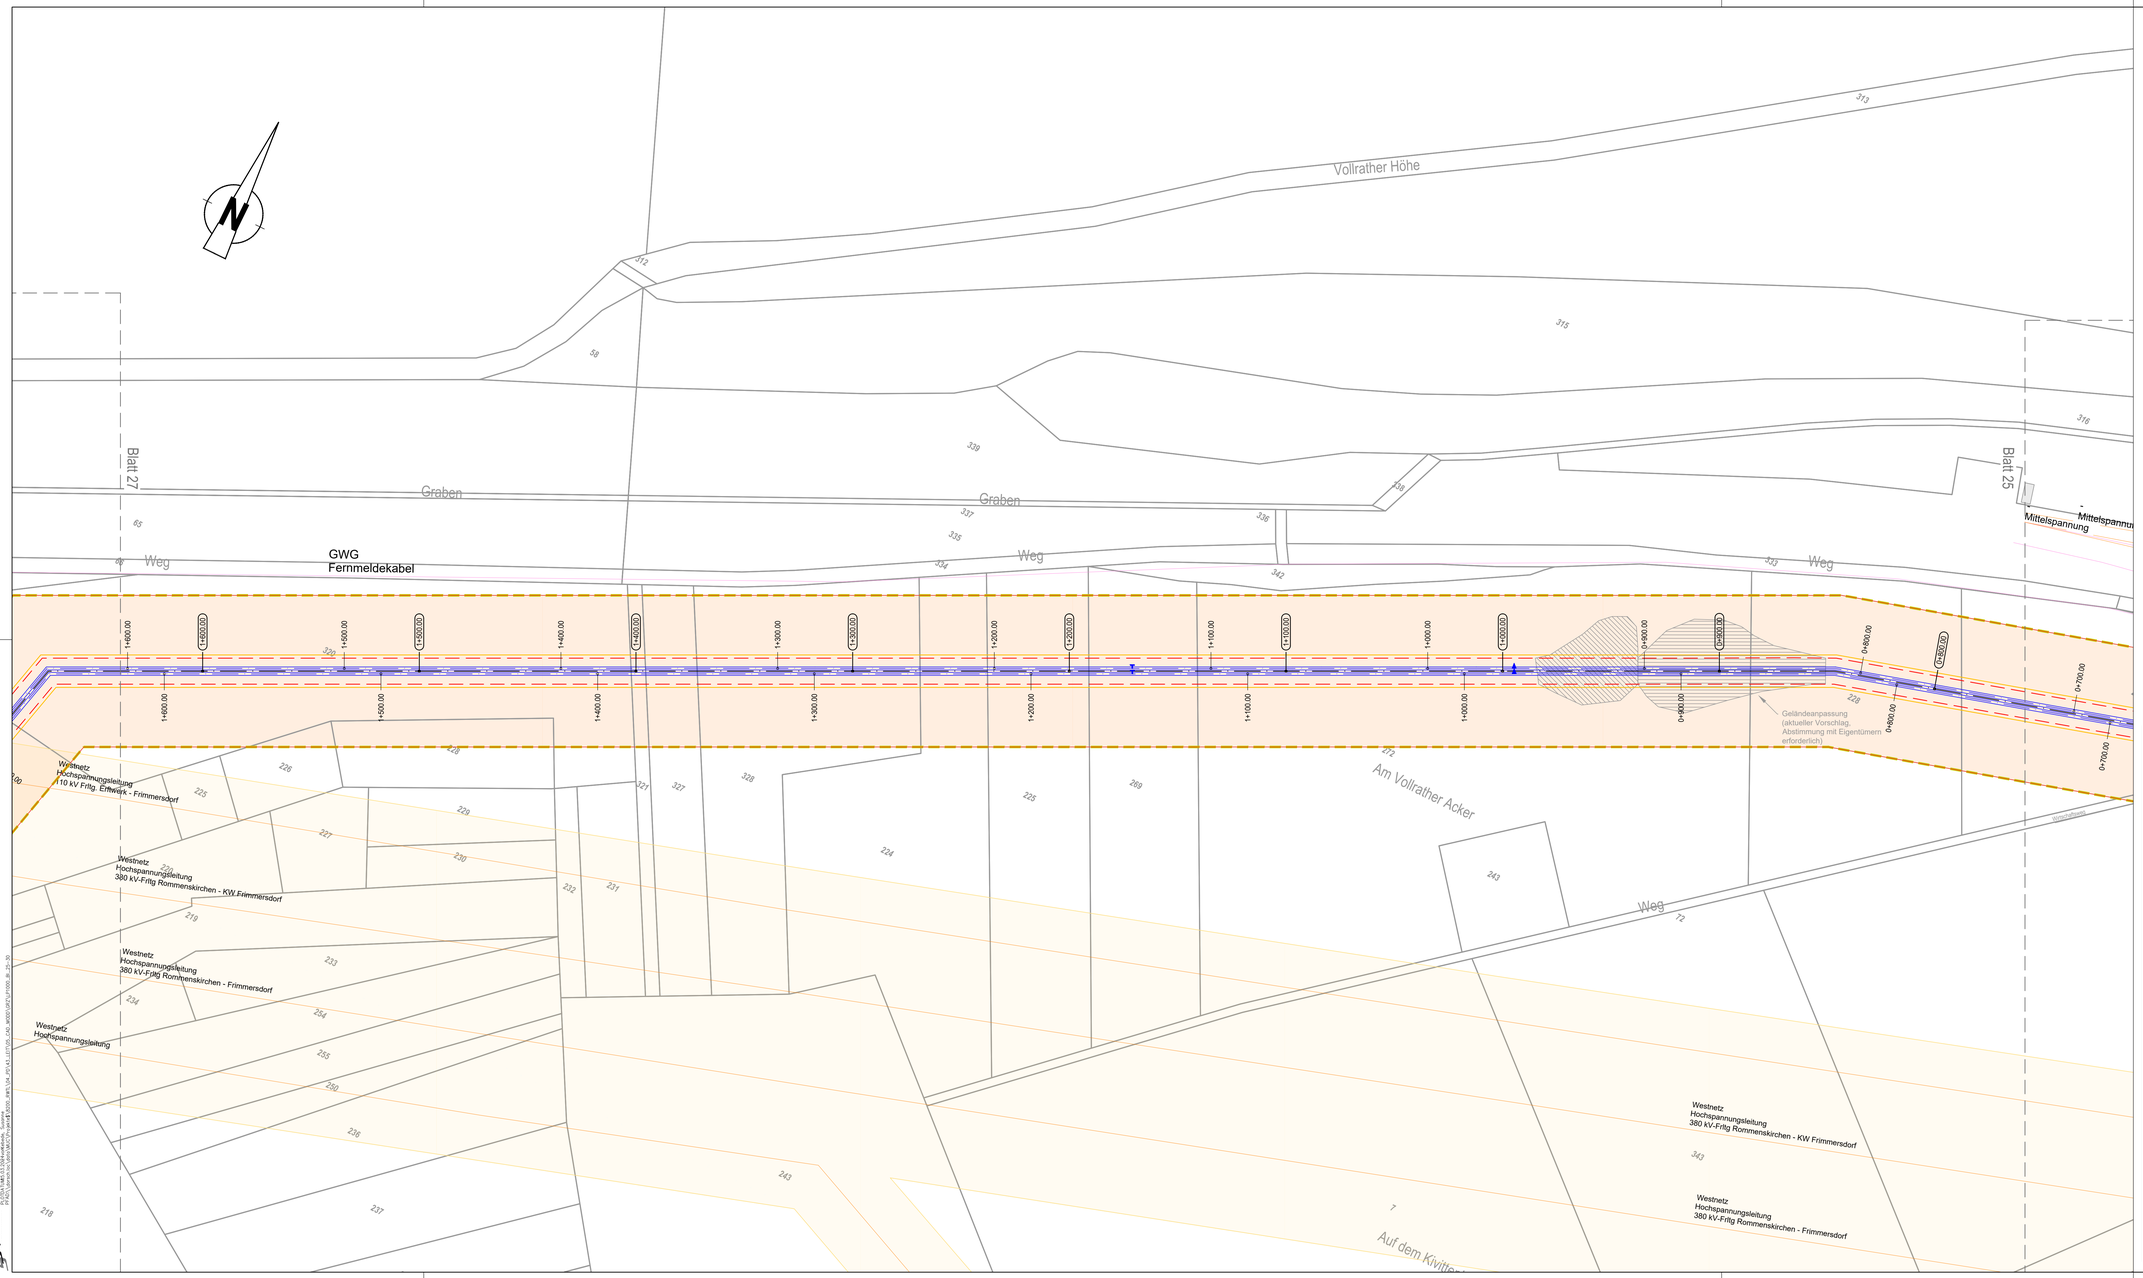

LEGENDE:

PLANUNG:

- Rohrleitungen DN 1400 St mit Stationierung
- Schutzrohr Stb
- Kabeltrasse
- Korridorachse mit Stationierung (0+000.00)
- Arbeitsstreifengrenze
- Be- und Entlüftungsventil, oberirdisch
- Mannloch / Entleerung
- Klappe
- Korridorgrenze
- Schutzstreifen
- Trassenkorridor / Baufeld
- angepasstes Gelände Abtrag
- angepasstes Gelände Auffüllung

SONSTIGES:

- Blattschnitte

VERSORGUNGSLEITUNGEN:

Bestand:

- Wasserleitung
- Fernmelde-/Telekommunikation
- Gasleitung
- Abwasser
- Stick- und Sauerstoff
- Ölpipeline
- Kanal
- Steuerkabel
- E-Kabel
- MS-FL Mittelspannung-Freileitung
- HS-FL Hochspannung-Freileitung
- Schutzstreifen
- Niederspannung-Kabelleitung
- Mittelspannung-Kabelleitung
- Hochspannung-Kabelleitung
- Hochspannung-Schutzstreifen

Diese Unterlage darf nur mit vorheriger Zustimmung der RWE Power AG an Dritte weitergegeben, verbreitet, durch Bild- oder sonstige Informationsträger wiedergegeben oder vervielfältigt werden. Sie enthält Betriebs-/Geschäftsgeheimnisse sowie geistiges Eigentum der RWE Power AG im Sinne des UIG. Alle Nutzungs- und Verwertungsrechte liegen bei der RWE Power AG.

Index	Ergänzung bzw. Änderung:	Datum:	Gez.:	Gepr.:

spiekermann
Dorsch Gruppe

Dorsch Gruppe
Dorsch International Consultants

Projekt-Nr.:		
	Datum	Name
Bearb.:	12.03.2024	Fri/Kg/Hi
Gez.:	12.03.2024	Keb/Ru/Sa
Gepr.:	12.03.2024	Krug

Bauvorhaben

Rahmenbetriebsplan
Rheinwassertransportleitung

RWE
RWE Power AG
Auenheimer Straße 25
50129 Bergheim

Genehmigungsplanung

Objekt / Bauteil:
R200 - Rohrleitung Verteilbauwerk - Garzweiler

Dokumentart:
RLP - Lagepläne

Planungsstufe:
Lageplan
Rohrtrasse Stat.0+680.00 bis 1+660.00
Blatt 26

Plan/Nummer:	Maßstab:	Dateiformat:
RWTL-DISI-70063_G-00	1189 x 594	1 : 1000

aufgestellt:	genehmigt:	Planbaum:
Düsseldorf,	Bergheim,	