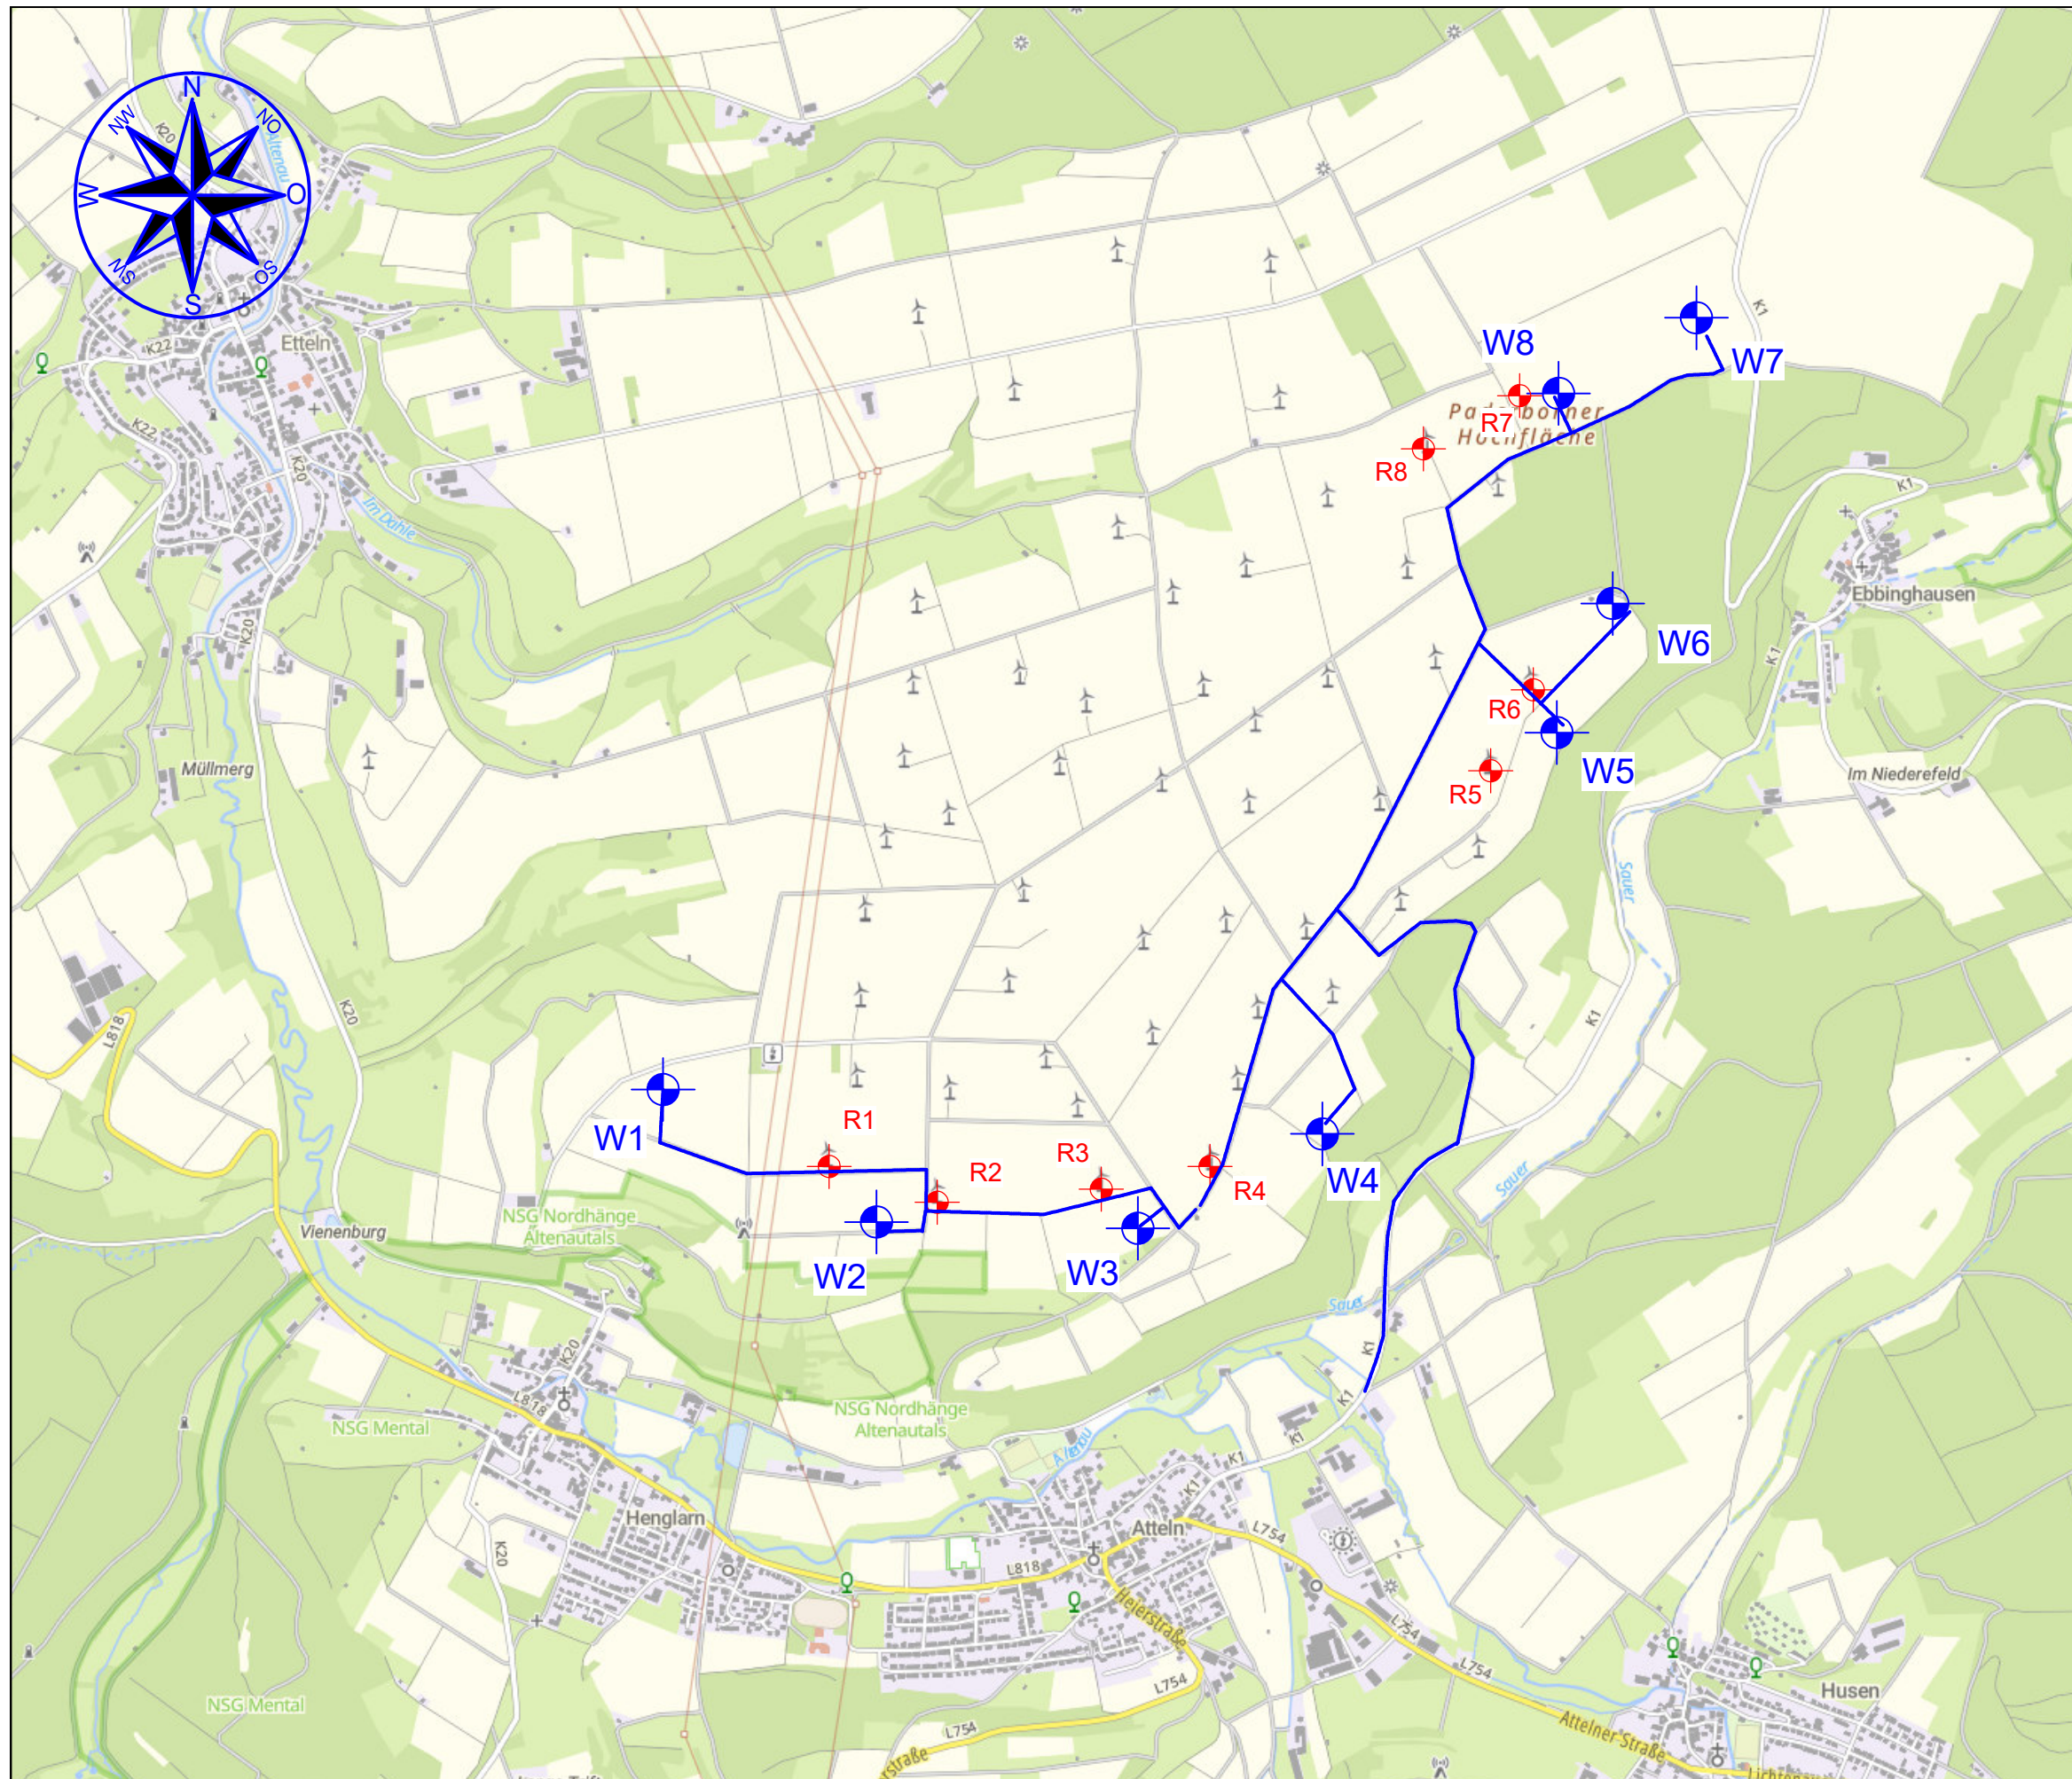


Projekt		
Repowering von 8 Windenergieanlagen des Typs Vestas V172 7.2 MW 199m		
Ort	Lagen	
Atteln Henglar		
Maßstab		
1: 25000		
Bearbeitungsstand	unser Zeichen	Bearbeitet
18.12.2024	MK	Martin Kock
Gemarkung	Flur:	Flurstück:
Atteln	1; 3 ; 5	
hier Erschließungsplan / Übersichtsplan		
Bauherr:		
WP Altenautal RE GmdH & Co.KG Im Mersch 3 33165 Lichtenau		
Entwurfsverfasser:		
PMK GmbH		
Projektmanagement Martin Kock Uhlandstraße 6 49134 Wallenhorst	Telefon: 05407 / 3469 630 Fax: 05407 / 3469 629 Mobile: 0171 21 55 333 e Mail: pmkock@surf2000.de	