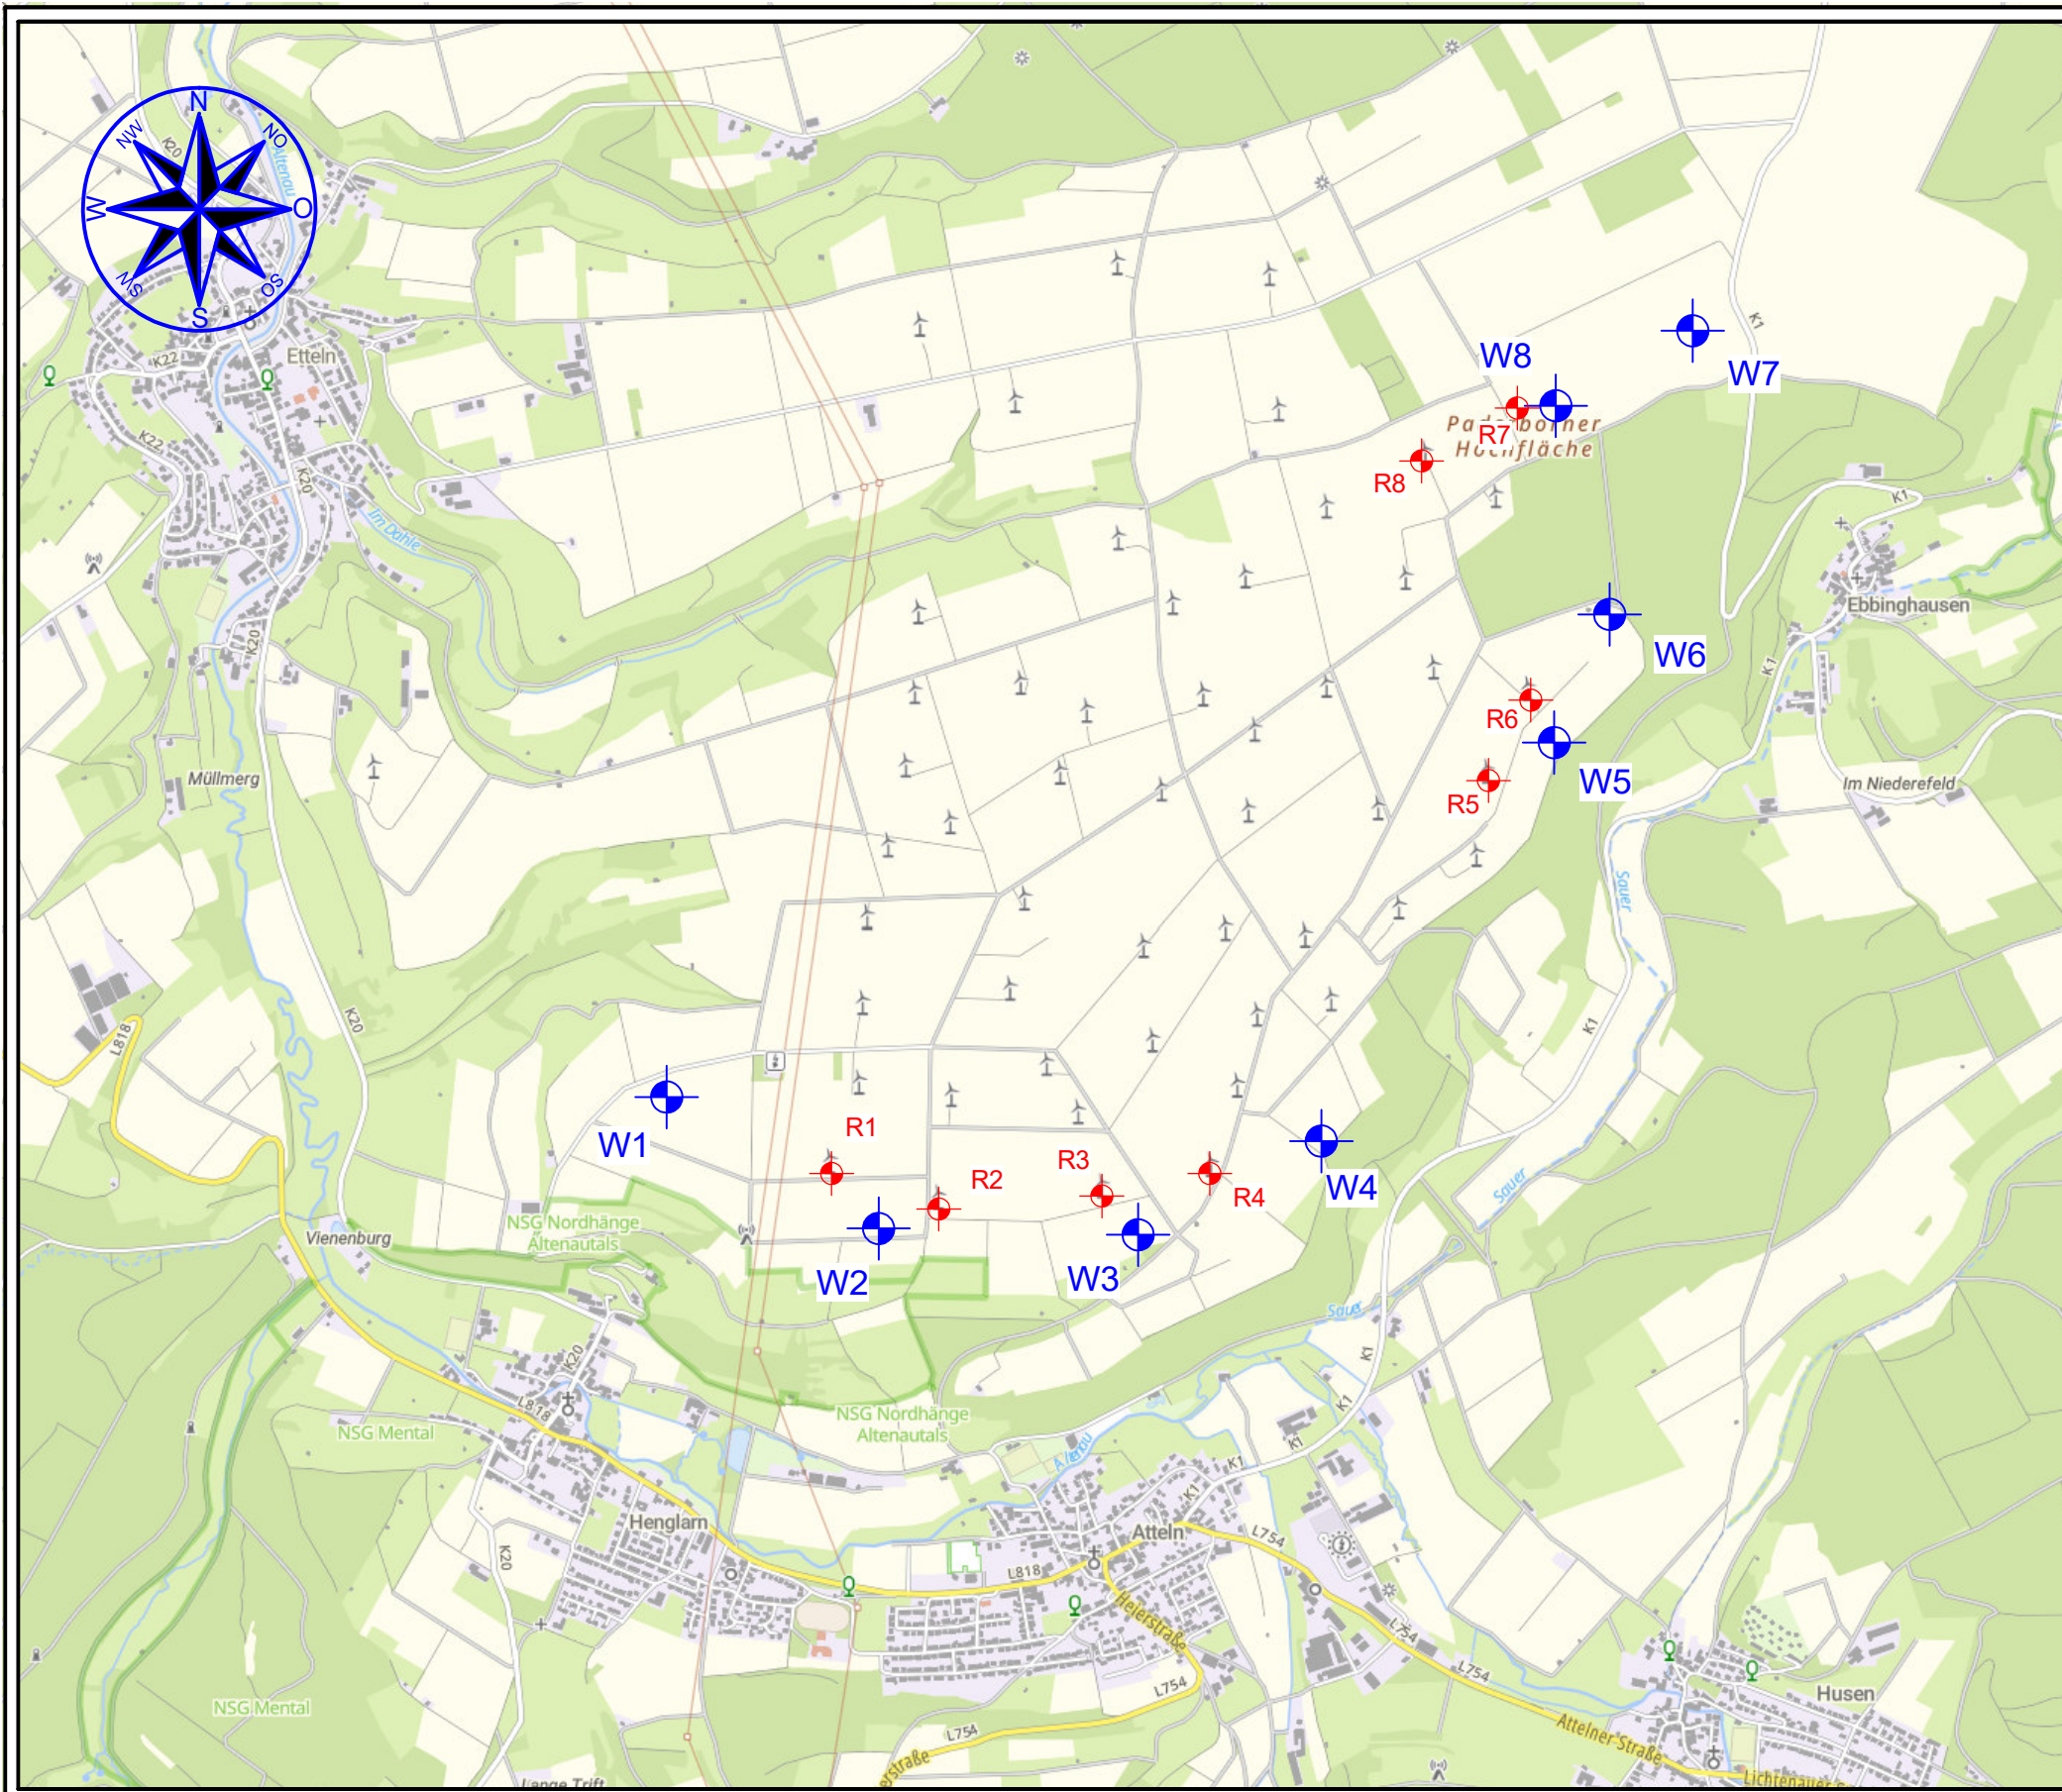


Projekt		
Repowering von 8 Windenergieanlagen des Typs Vestas V172 7.2 MW 199m		
Ort Atteln Henglar	Lagen	
Maßstab 1: 25000		
Bearbeitungsstand 18.12.2024	unser Zeichen MK	Bearbeitet Martin Kock
Gemarkung Atteln	Flur: 1; 3; 5	Flurstück:
hier Übersichtsplan		
Bauherr: WP Altenautal RE GmdH & Co.KG Im Mersch 3 33165 Lichtenau		
Entwurfsverfasser: PMK GmbH Projektmanagement Martin Kock Uhlandstraße 6 49134 Wallenhorst		
Telefon: 05407 / 3469 630 Fax: 05407 / 3469 629 Mobile: 0171 21 55 333 e Mail: pmkock@surf2000.de		