

- ABBRUCH**
1. Stall 17.490 Plätze
 2. unterirdischer Gastnak 4.860 l
 3. oberirdischer Gastank 4.850 l





- ENTFALL**
- vorh. Stall 35.000 Plätzen
 2 geplante Futtersilos je 30 m³
 oberirdischer Gastank 6.500 l

- BESTAND**
- BE 1 vorh. Stall 22.500 Plätzen
 BE 1.1 2 vorh. Futtersilos je 30 m³ => **neuer Standort**
 BE 1.2 vorh. oberirdischer Gastank 4.850 l
 BE 2.1 2 vorh. Futtersilos je 30 m³

- NEU**
- BE 2 Stall 17.490 Plätze
 BE 2.2 oberirdischer Gastank 4.850 l
 BE 4 Waschtank 30 m³

- Legende Biogasanlage**
Plange Kurt AgrarEnergie GmbH & Co. KG
- BE1.1 Fermenter 1.527 m³
 - BE1.2 Betonabdeckung
 - BE1.2 Nachgärer 3.435 m³
 - Foliendach
 - BE1.3 Gärrestlager 3.693 m³
 - BE2 Vorgrube 112 m³
 - BE3 Pumpe
 - BE4 Maissilo 2.250 m³
 - BE5 Feststoffdosierer
 - BE6 BHKW 250 kWel, 650 kWfe

neuer Vorplatz

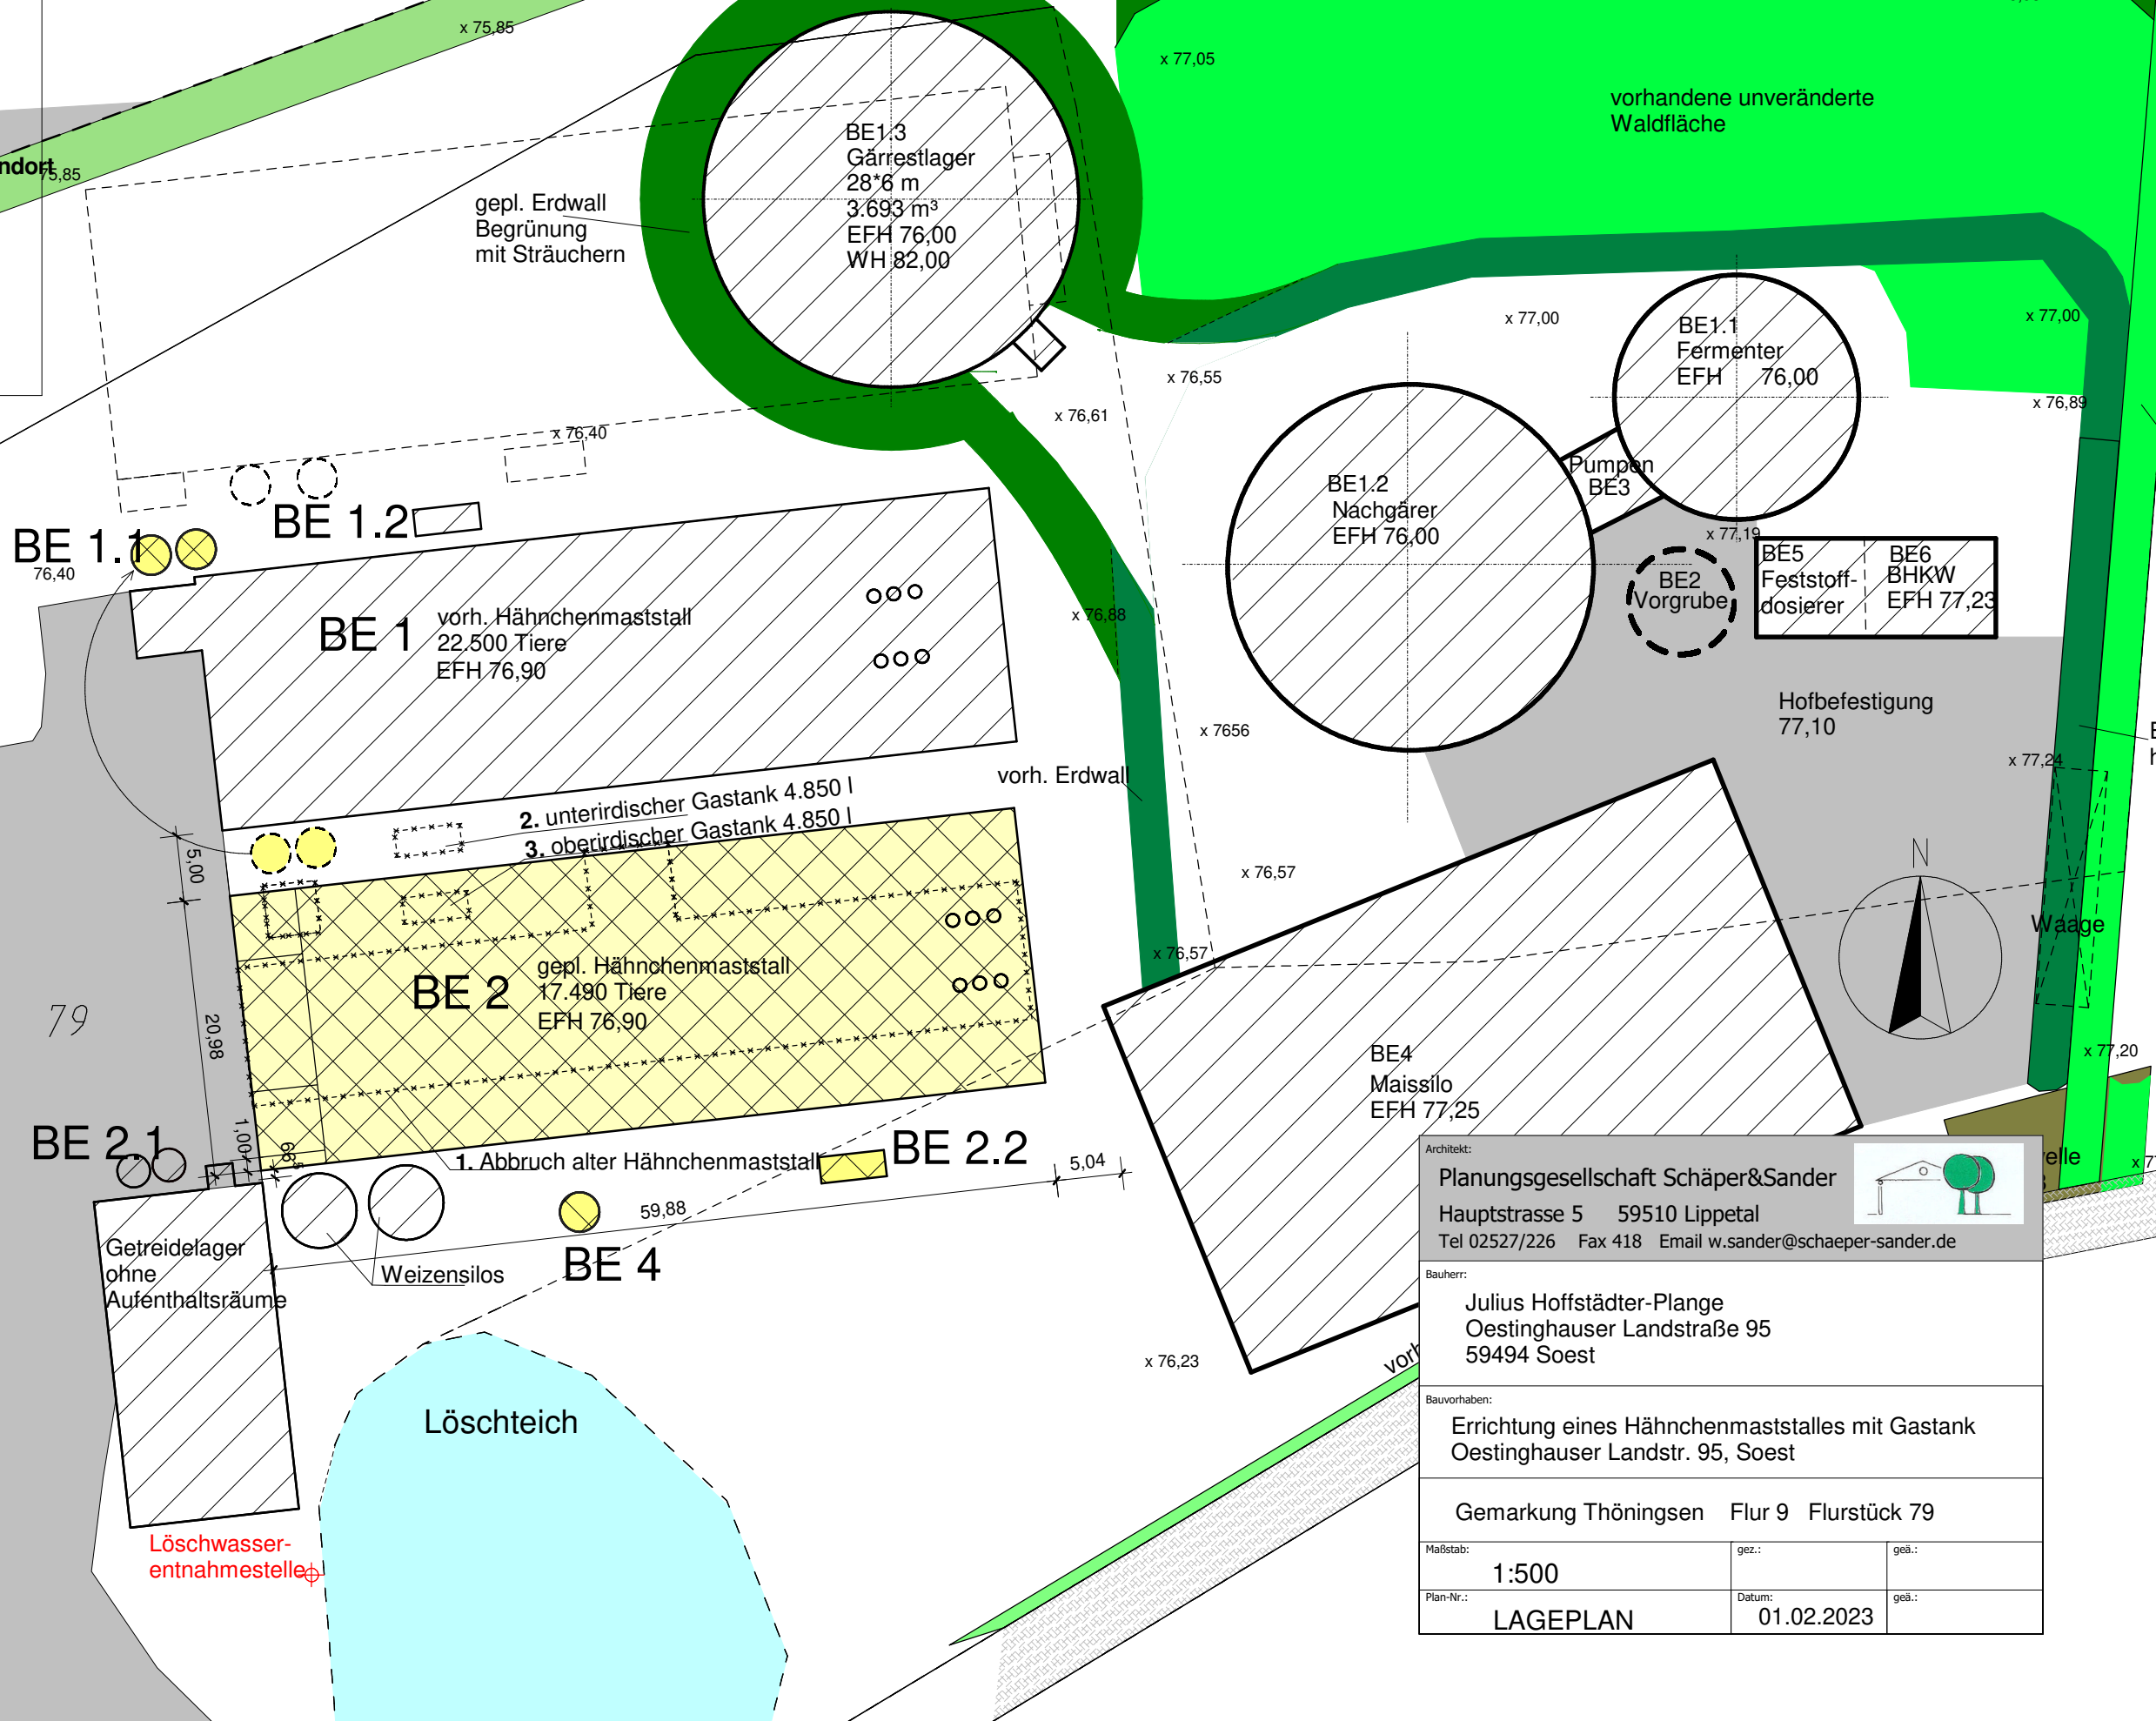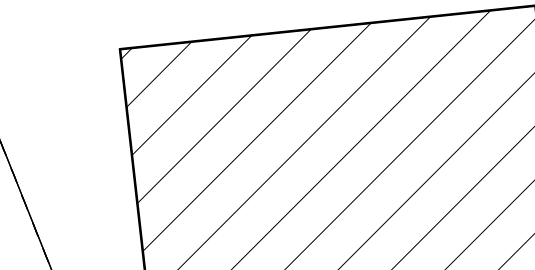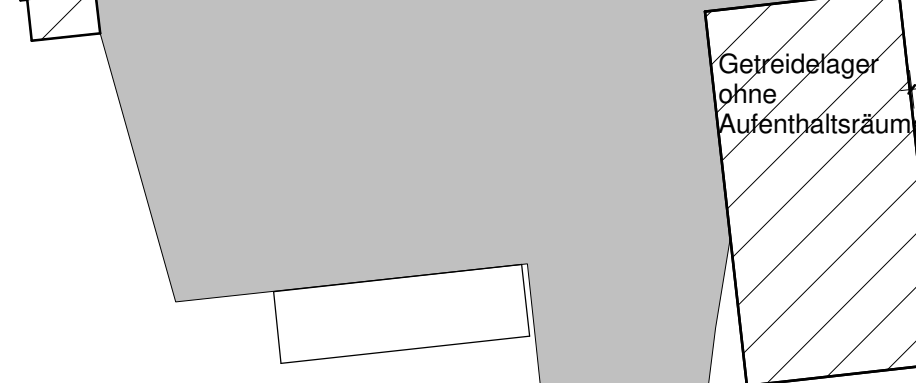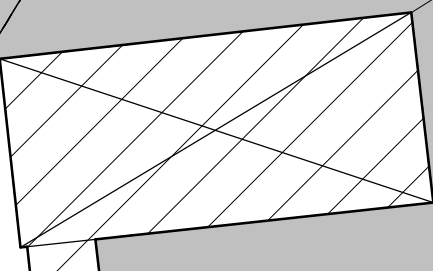

BE 1.1

BE 1.2

BE 1 vorh. Hähnchenmaststall
 22.500 Tiere
 EFH 76,90

BE 2 gepl. Hähnchenmaststall
 17.490 Tiere
 EFH 76,90

BE 2.1

1. Abbruch alter Hähnchenmaststall

BE 2.2

BE 4

BE1.3
 Gärrestlager
 28*6 m
 3.693 m³
 EFH 76,00
 WH 82,00

BE1.2
 Nachgärer
 EFH 76,00

BE1.1
 Fermenter
 EFH 76,00

BE2
 Vorgrube

BE5
 Feststoff-
 dosierer

BE6
 BHKW
 EFH 77,23

BE4
 Maissilo
 EFH 77,25

Löschteich

Löschwasser-
 entnahmestelle


Architekt:
Planungsgesellschaft Schäper&Sander
 Hauptstrasse 5 59510 Lippetal
 Tel 02527/226 Fax 418 Email w.sander@schaeper-sander.de

Bauherr:
Julius Hoffstädter-Plange
 Oestinghauser Landstraße 95
 59494 Soest

Bauvorhaben:
 Errichtung eines Hähnchenmaststalles mit Gastank
 Oestinghauser Landstr. 95, Soest

Gemarkung Thöningsen Flur 9 Flurstück 79

Maßstab:	1:500	gez.:	geä.:
Plan-Nr.:	LAGEPLAN	Datum:	01.02.2023

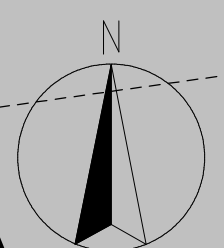

Waage

Welle

Erdwa
 h= 1,0

gepl. Waldfläche

vorhandene unveränderte
 Waldfläche

gepl. Erdwall
 Begrünung
 mit Sträuchern

vorh. Erdwall

vorh