
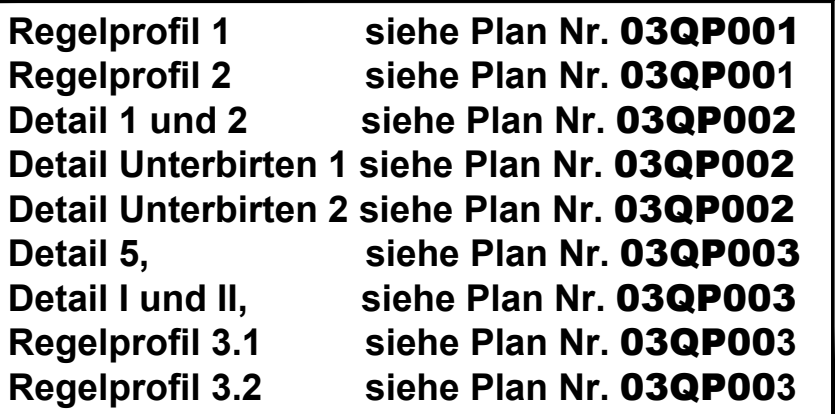


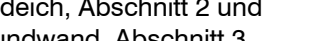

|   |                                 |
|---|---------------------------------|
| <p><b>Längsschnitt 3</b><br/>         von Station 17+600 bis Station 18+600<br/>         Planungsbereich Erddeich, Abschnitt 2 und<br/>         Planungsbereich Spundwand, Abschnitt 3</p> | <p>Anlage:</p>                  |
| <p>Der Deichgräf: </p>                                                                                | <p>Maßstab: 1:1000/100</p>      |
| <p>Wesel, im Juni 2025</p>   | <p>Plan Nr.: <b>04LS003</b></p> |