
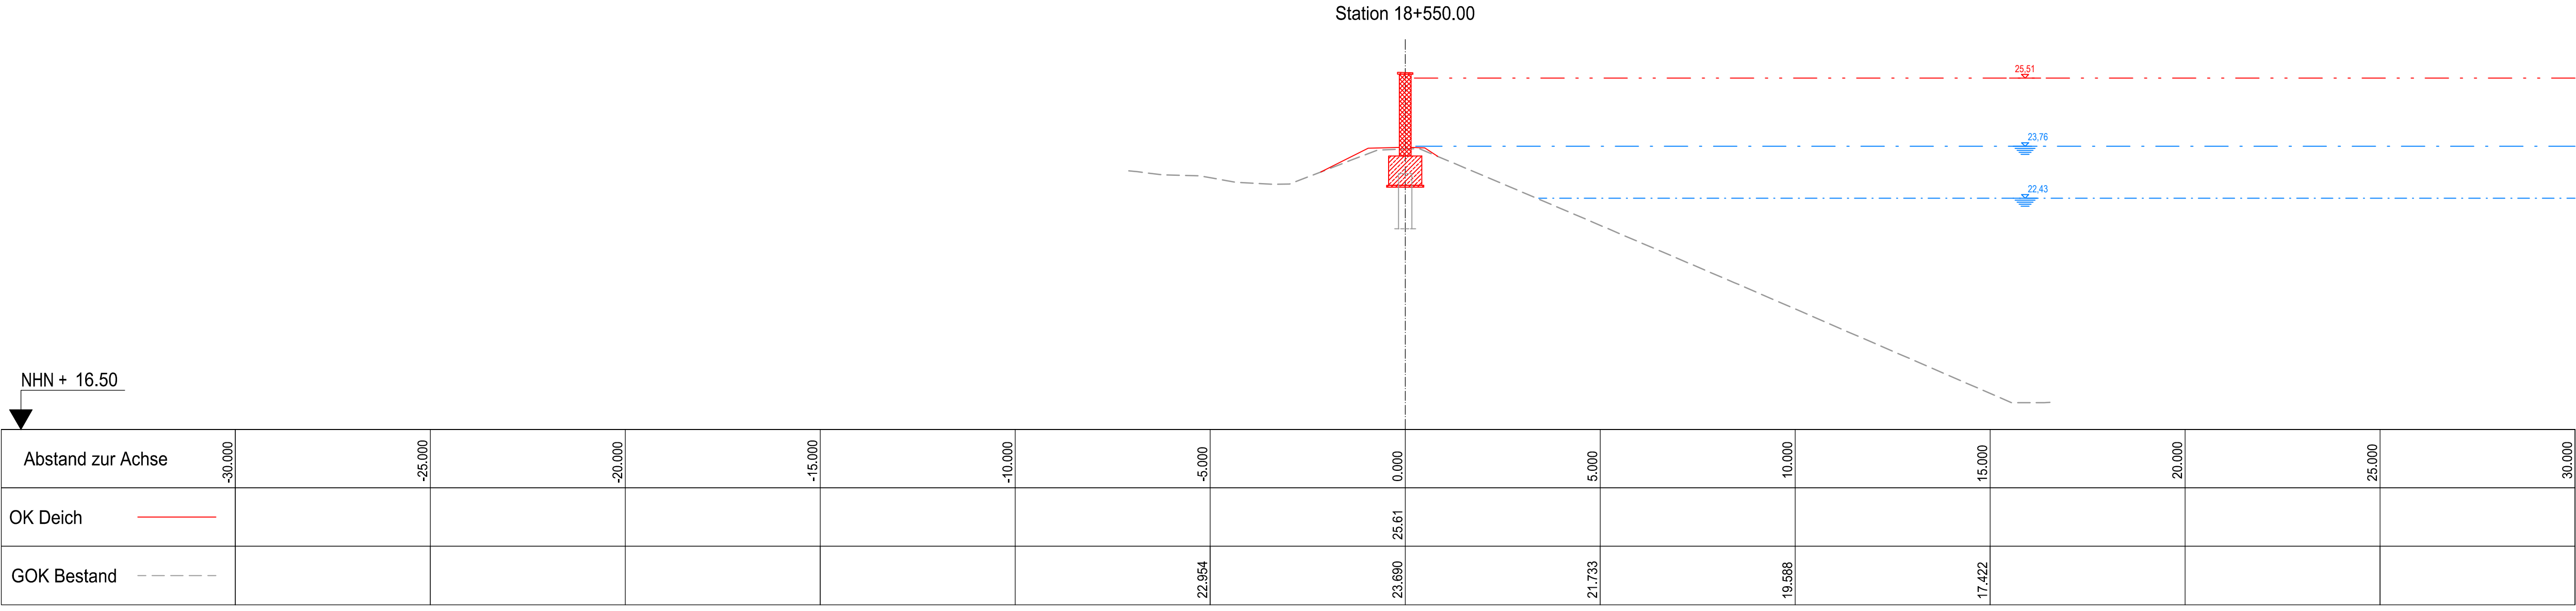
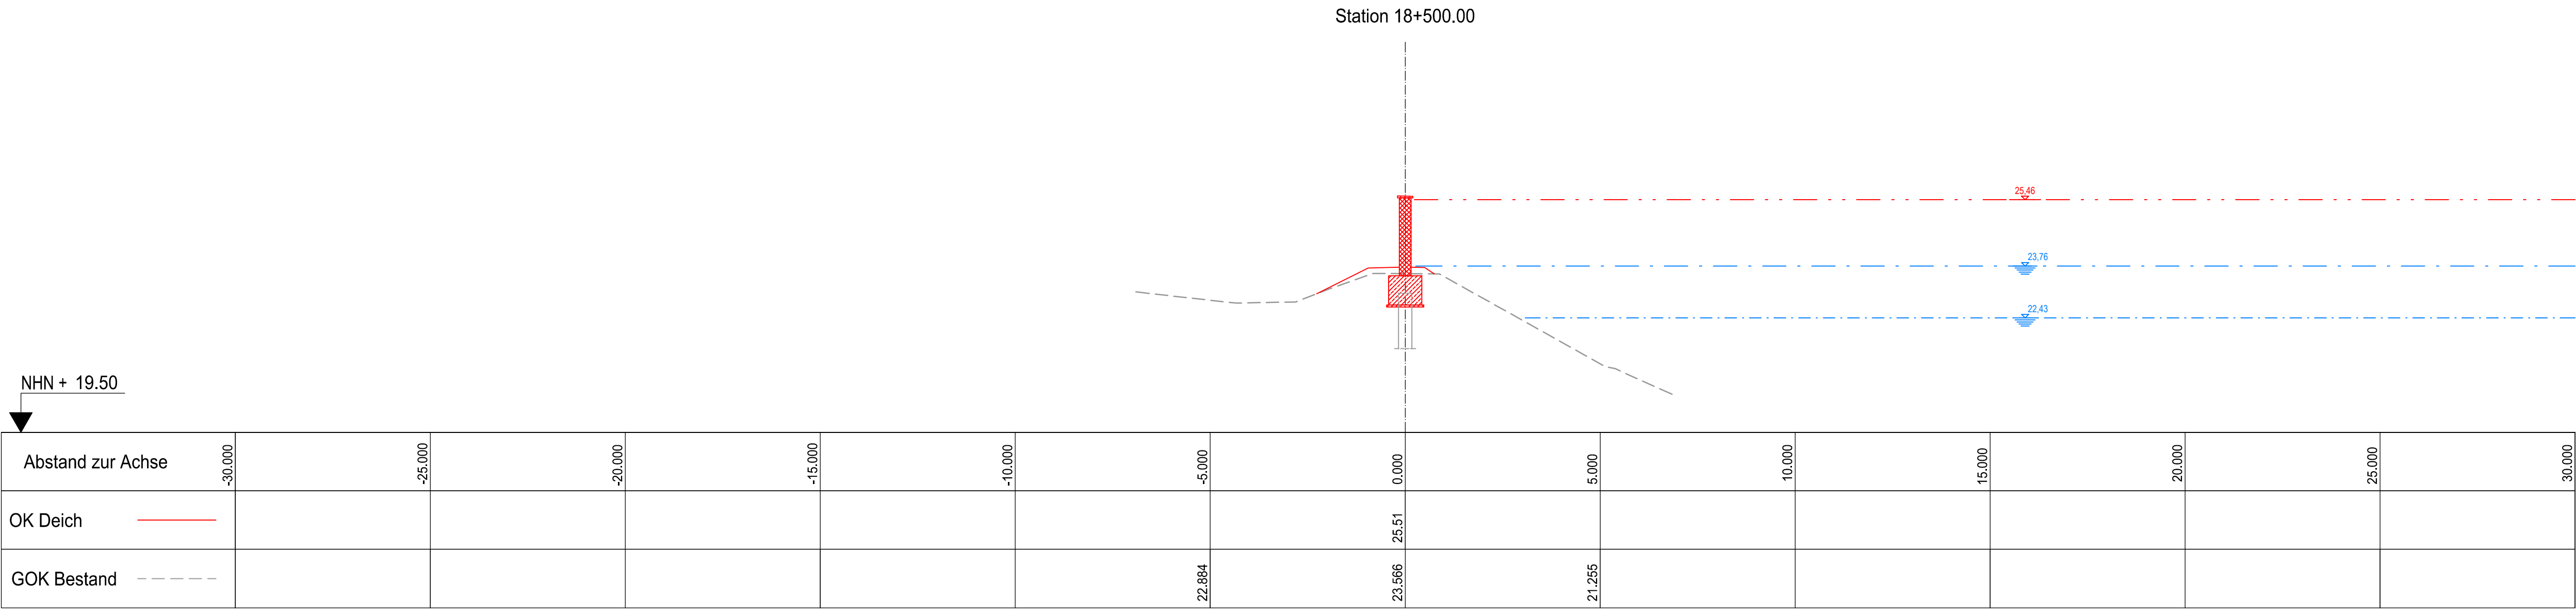


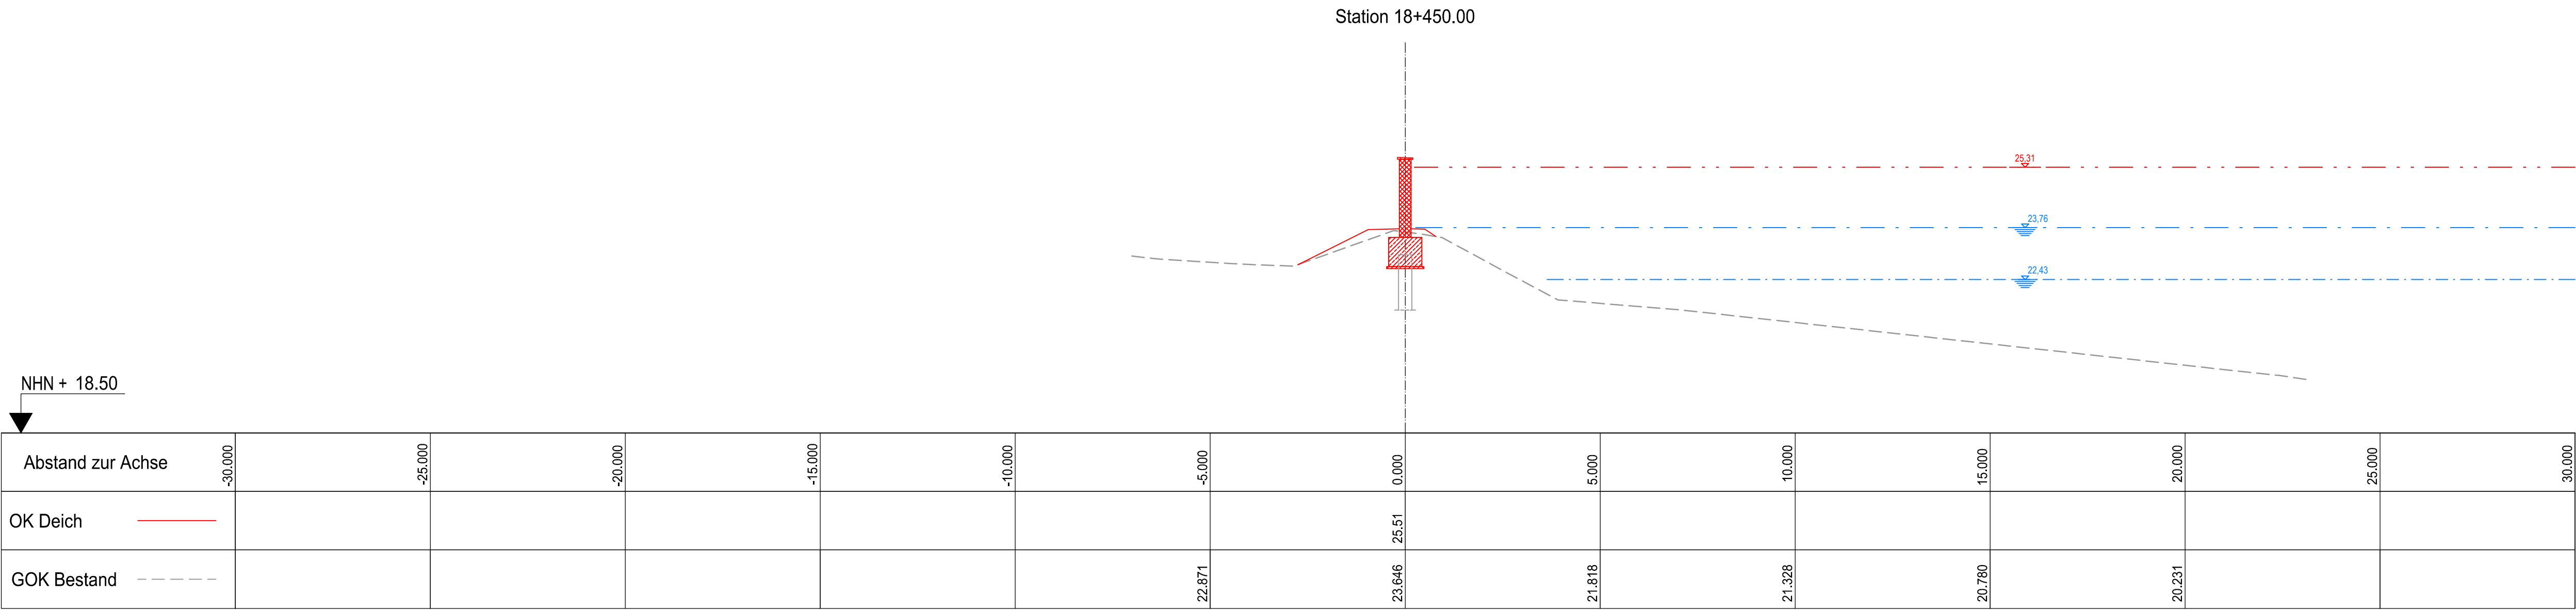

Regelprofil 1 siehe Plan Nr. 03QP001
Regelprofil 2 siehe Plan Nr. 03QP001
Detail 1 und 2 siehe Plan Nr. 03QP002
Detail Unterbirten 1 siehe Plan Nr. 03QP002
Detail Unterbirten 2 siehe Plan Nr. 03QP002
Detail 5, siehe Plan Nr. 03QP003
Detail I und II, siehe Plan Nr. 03QP003
Regelprofil 3.1 siehe Plan Nr. 03QP003
Regelprofil 3.2 siehe Plan Nr. 03QP003

LEGENDE:

BESTAND:

----- Gelände Bestand
--- BHK 2004 + 1,33 m Freibord
--- BHK 2004

PLANUNG:

--- Sol-Höhe

Hochwasserschutzwand
von Station 18+294.00 bis 18+639.22
von Station 18+647.32 bis 19+059.00
siehe Regelprofil 3.1

Winkelstützwand
von Stat. 19+059.00 bis Stat. 18+647.32
siehe DETAIL 6

Spundwand Fürstenberg
von Stat. 19+059.00 bis Stat. 19+204.00
siehe Regelprofil 3.2

Hinweis:

- Geländeaufnahme vom April 2020
- Einige Leitungen wurden grafisch aus Bestandszeichnungen übernommen.
- Die Lage und Tiefe aller Leitungen sind vor Ort zu kontrollieren.

Index	Ergänzung bzw. Änderung:	Datum:	Gez.:	Gepr.:
Bauherr:				
Projekt:				
Aufhöhung rheinferner Deich Xanten-Birten zw. Rheinstrom- km 821,0 und 822,05				
Planverfasser:				
Genehmigungsplanung				
Gez.:	Jan. 2024	Rü		
Bearb.:	Jan. 2024	Wen/Hi		
Gepr.:	Jan. 2024	Mott		
Querprofile Planungsbereich Spundwand QP Stat. 18+450, 18+500 und 18+550				
Anlage:				
Der Deichgräf:				
Wesel, im Juni 2025				
Maßstab: 1:100				
Plan Nr.: 03QP302				