

DETAIL 1

Deichkronenweg von ca. Station 15+800 bis 18+294 M 1:20

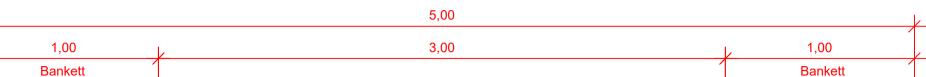

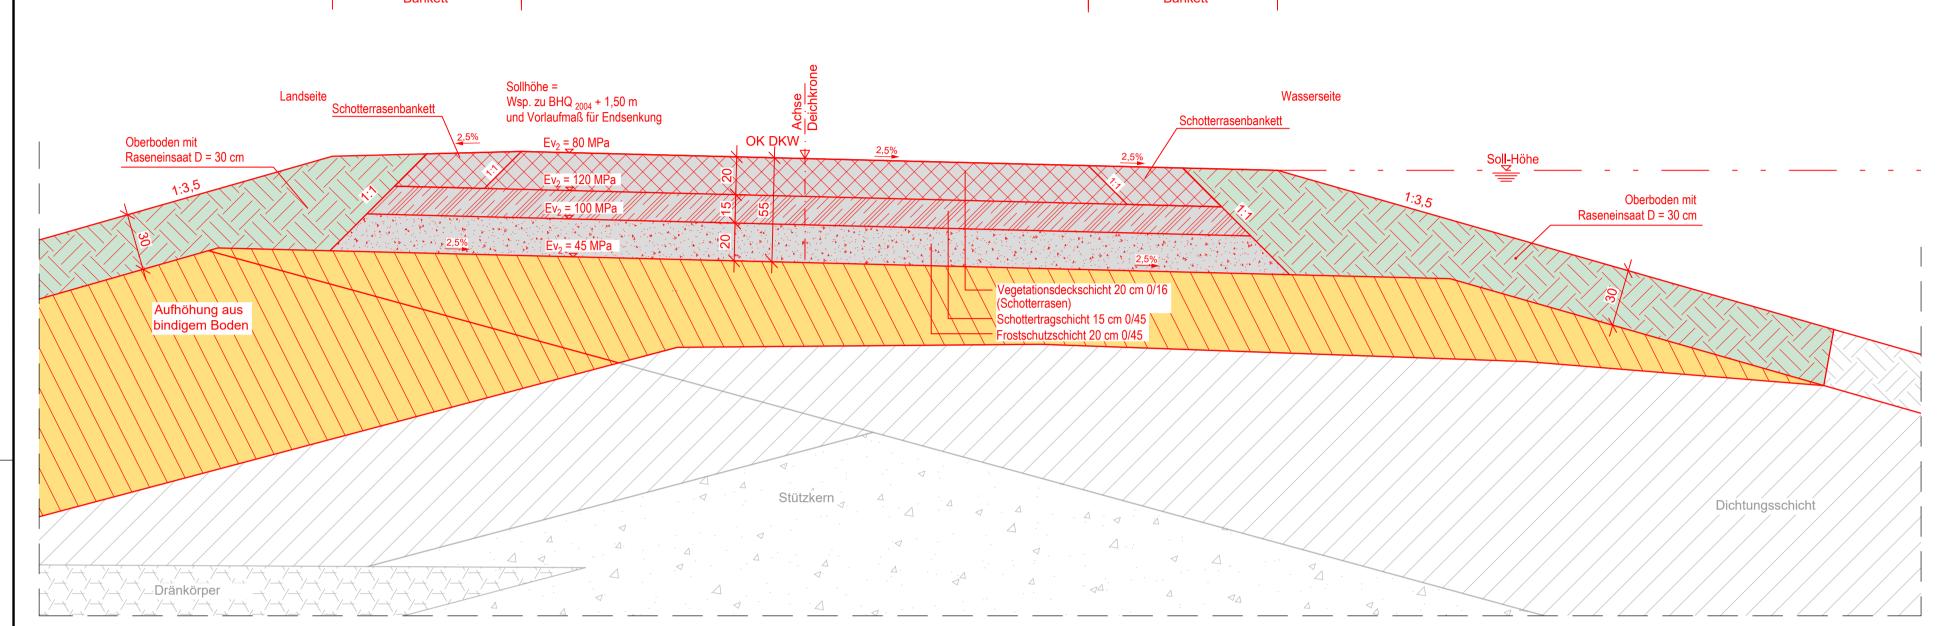


DETAIL Unterbirten 2


Station 16+694

einschl. Kiesschüttung -

PN 6, I= 20 cm

Sickerpackung aus Kies Doppelflanschstütze DN 80

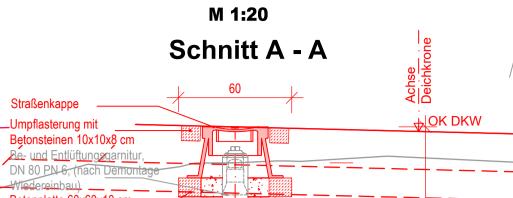


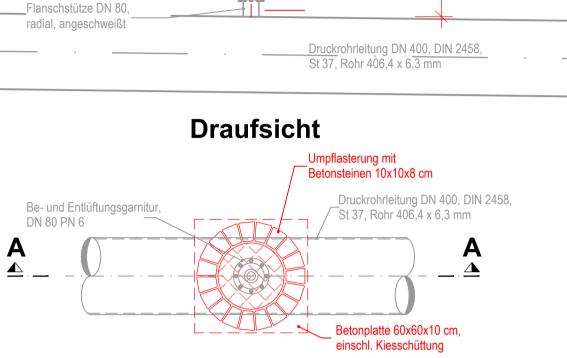

DETAIL 2


Deichverteidigungsweg / Rampen von ca. Station 17+900 bis 18+294

M 1:20

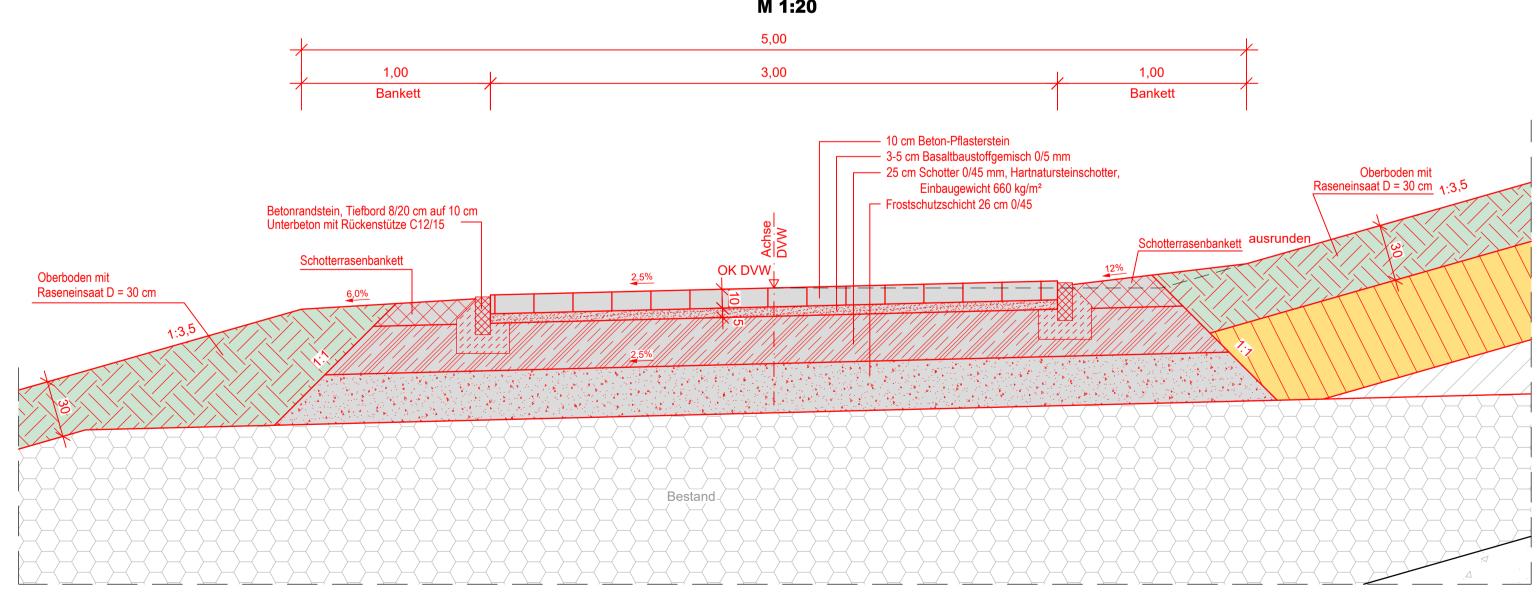


DETAIL Unterbirten 1

Station 17+959

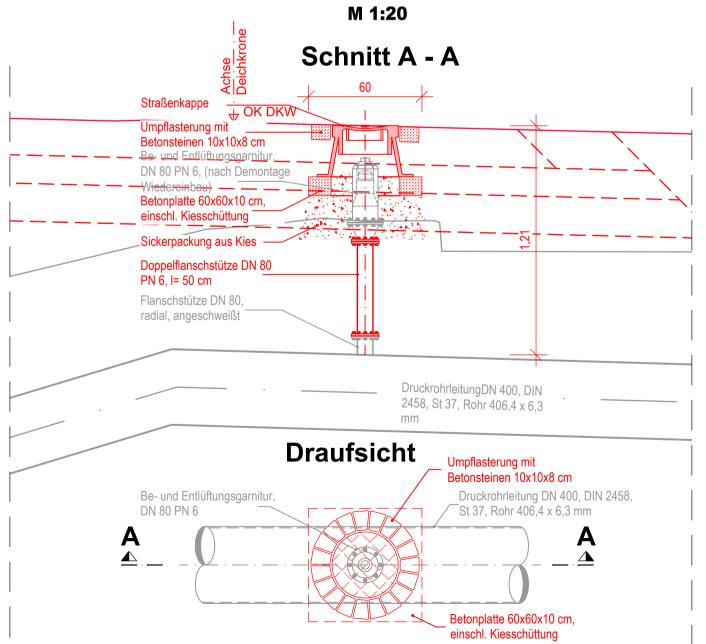

Legende: Planung Bestand

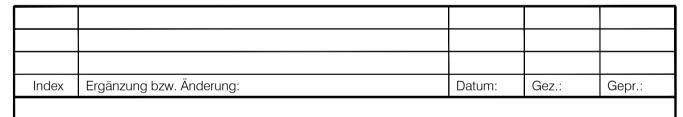

Deichverband Duisburg-Xanten Der Deichgräf

Der Deichgräf:

Wesel, im Juni 202

Aufhöhung rheinferner Deich Xanten-Birten zw. Rheinstrom- km 821,0 und 822,05

Planverfasser:		Genehmigungsplanung		
spiekermann Dorsch Gruppe	spiekermann ingenieure gmbh Fritz-Vomfelde-Straße 26 40547 Düsseldorf Telefon +49 211 5236-0	Gez.:	Jan. 2024	Wazinski
		Bearb.:	Jan. 2024	Wen/Hi
		Gepr.:	Jan. 2024	Mott
Regeldetails Abschnitt 1 und 2 Planungsbereich Erddreich Abschnitt 1, Station 15+800 bis 16+550 Planungsbereich Erddreich Abschnitt 2, Station 16+550 bis 18+294		Anlage:		
		Maßstab:	1:20, 1:10	

03QP002

Stand: 04.12.2024