

110-/380-KV Höchstspannungsleitung Wesel – Uftorf, Bl.4214
Abschnitt: Voerde – Rheinberg, Erdkabelpilot

Unterlagen zur Planfeststellung, Teil F: Fachbeitrag Wasserrahmenrichtlinie

Übersichtskarte Maßstab 1 : 25.000 Anlage F.1 Blatt 1


Bearb.	Datum	Name
Gepr.	01.02.2024	Plagge
Freig.	02.02.2024	Piotrowski
Stand	15.02.2024	Finke
	15.12.2023	

510 255 0 m

Ing.- und Planungsbüro
LANGE GmbH & Co. KG
 Carl-Peschken-Str. 12
 47441 Moers
 Tel.: +49 2841 7905 - 0
 Fax: +49 2841 7905 - 55
 Email: info@lange-planung.de
 www.lange-planung.de

Datenlizenz Deutschland – Namensnennung – Version 2.0
 Path: J:\Arcgis\Projekte\ampm\layout\PFV\AMP3\WRRL\AMP3_PFV_FachbeitragWRRL_F1.mxd



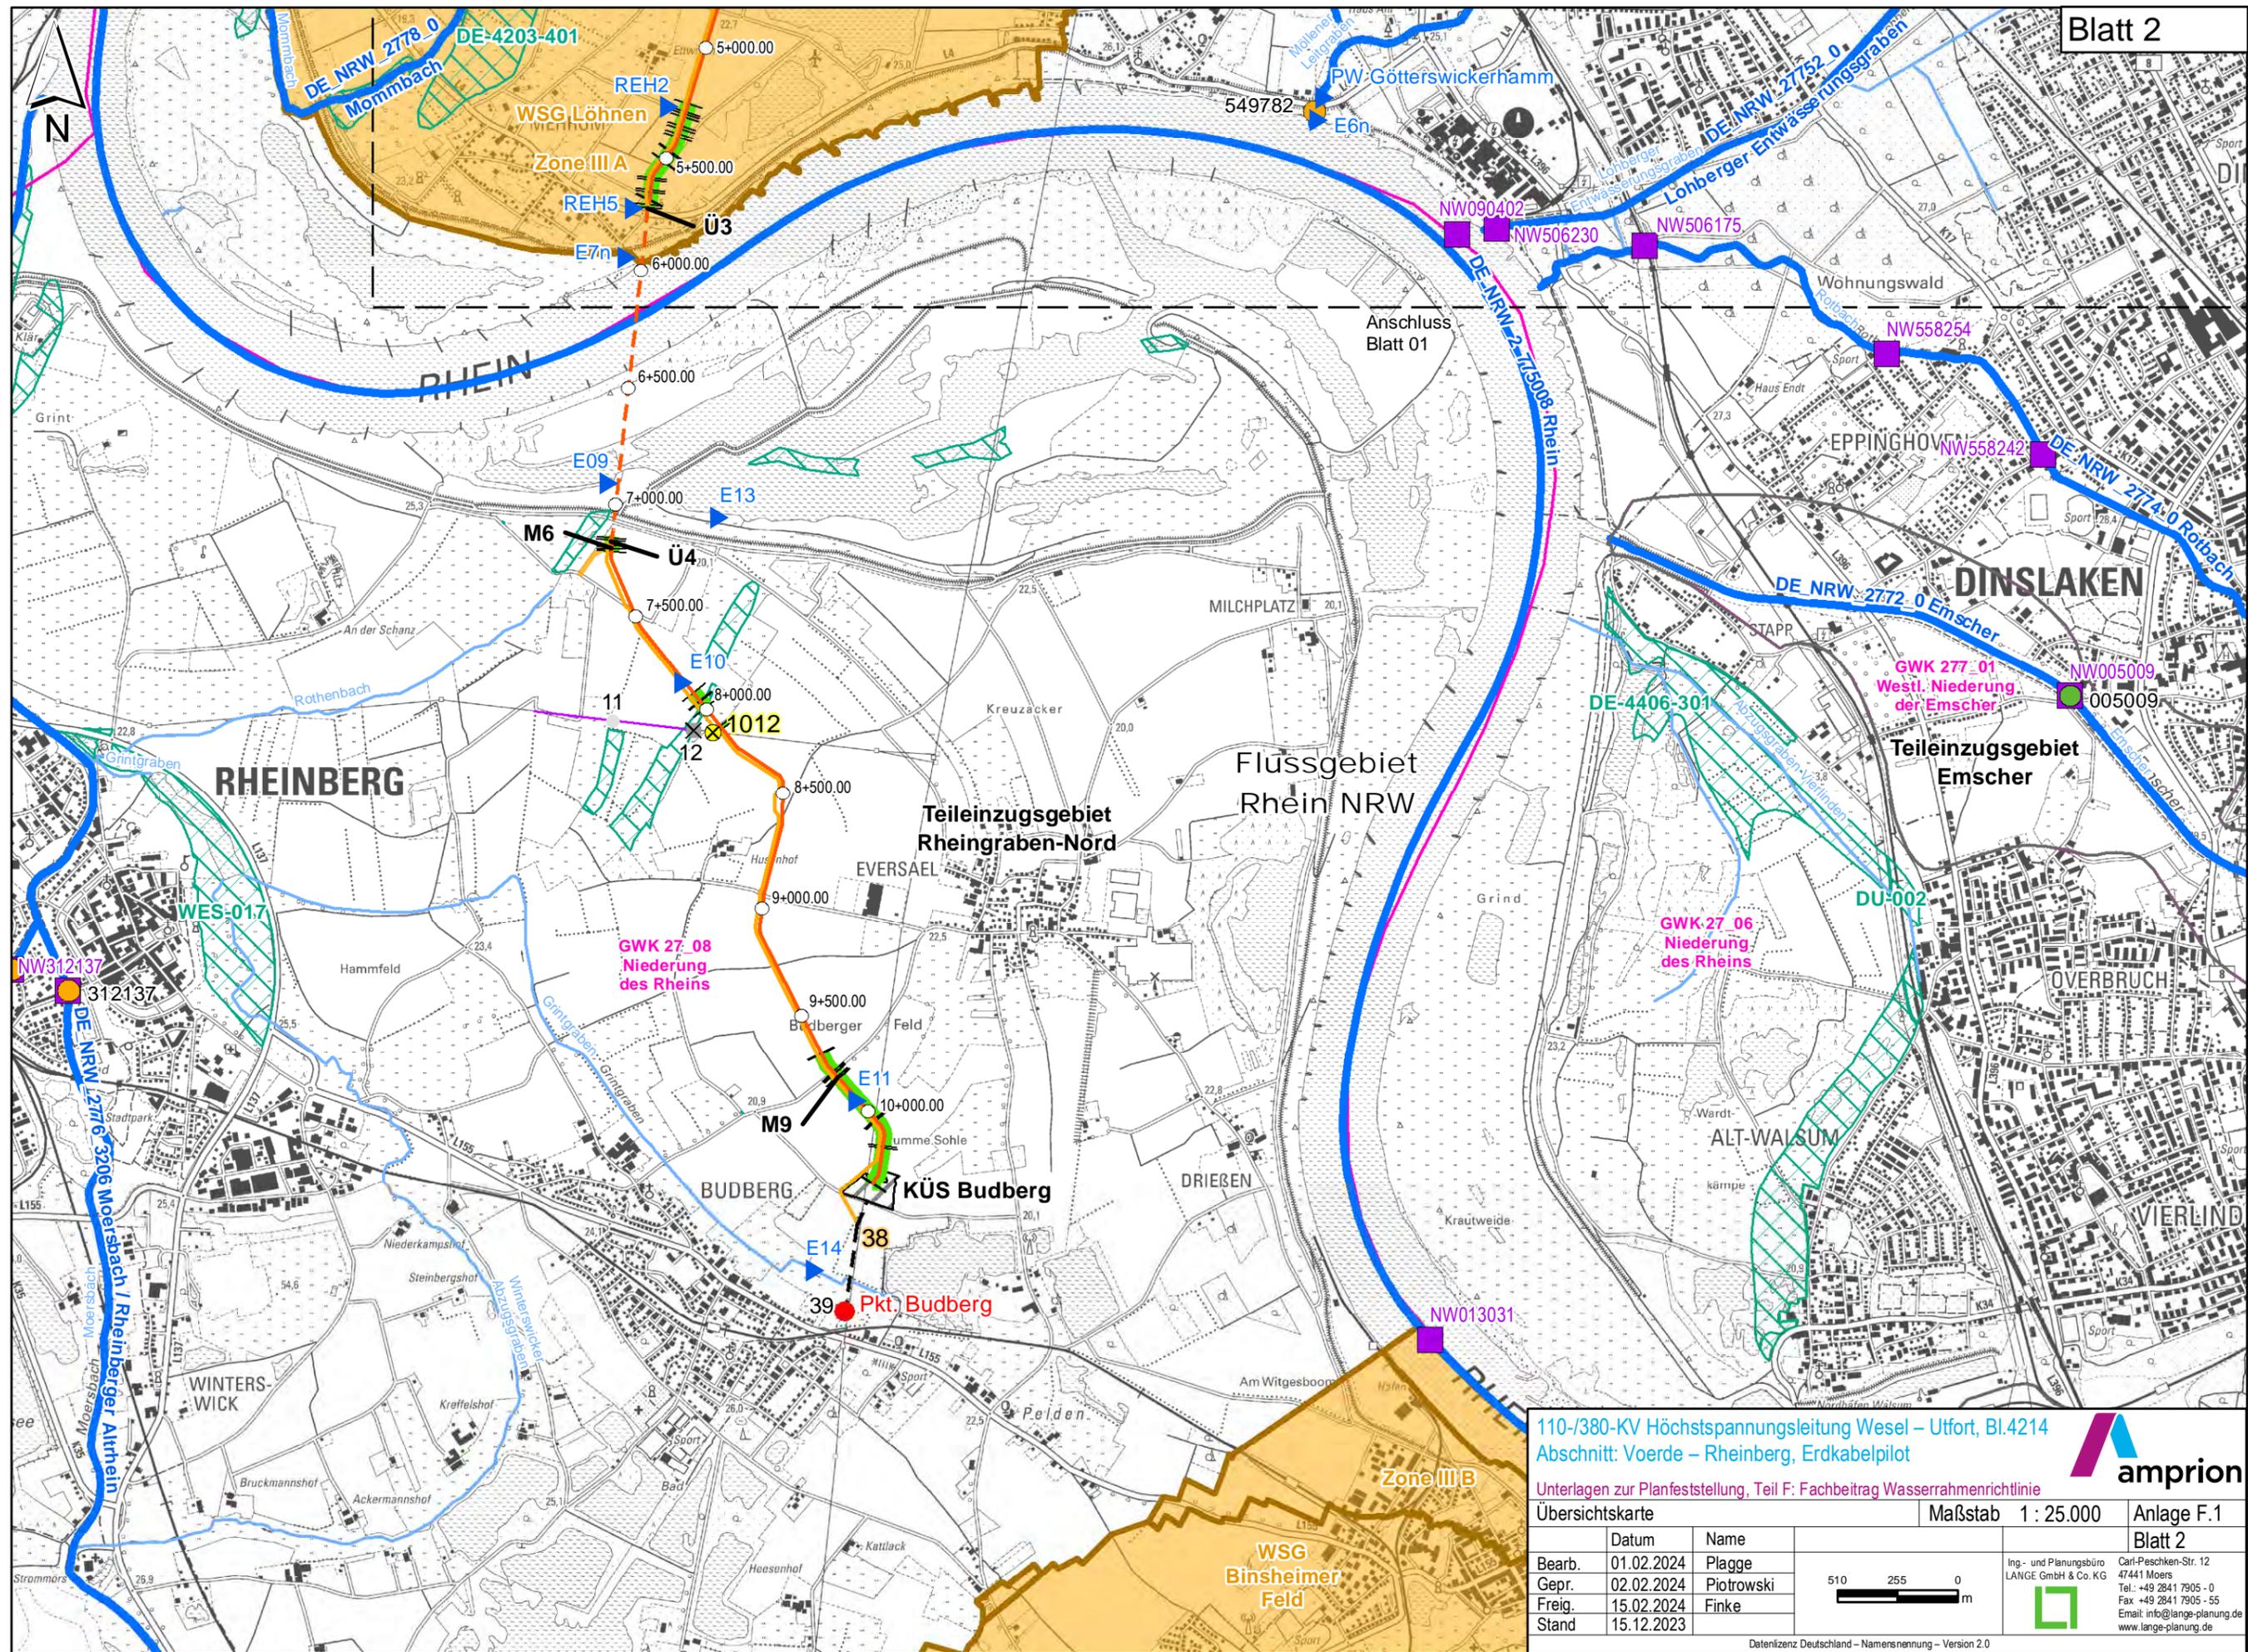

110-/380-kV Höchstspannungsleitung Wesel – Uftorf, Bl.4214
 Abschnitt: Voerde – Rheinberg, Erdkabelpilot

Unterlagen zur Planfeststellung, Teil F: Fachbeitrag Wasserrahmenrichtlinie

Übersichtskarte Maßstab 1 : 25.000 Anlage F.1 Blatt 2

Bearb.	Datum	Name
Gepr.	01.02.2024	Plagge
Freig.	02.02.2024	Piotrowski
Stand	15.02.2024	Finke
	15.12.2023	

510 255 0 m

Ing.- und Planungsbüro
 LANGE GmbH & Co. KG
 Carl-Peschken-Str. 12
 47441 Moers
 Tel.: +49 2841 7905 - 0
 Fax: +49 2841 7905 - 55
 Email: info@lange-planung.de
 www.lange-planung.de

Datenlizenz Deutschland – Namensnennung – Version 2.0
 Path: J:\Arcgis\Projekte\ampm\layout\PFV\AMP3\WRR\AMP3_PfV_FachbeitragWRR_L1_f1.mxd